


214U

Hull 7
 Diameter 156,0
 Veggtykkelse 54 mm



Bilag 1
 Oppdragsnummer R-1876
 Dato DES. 82

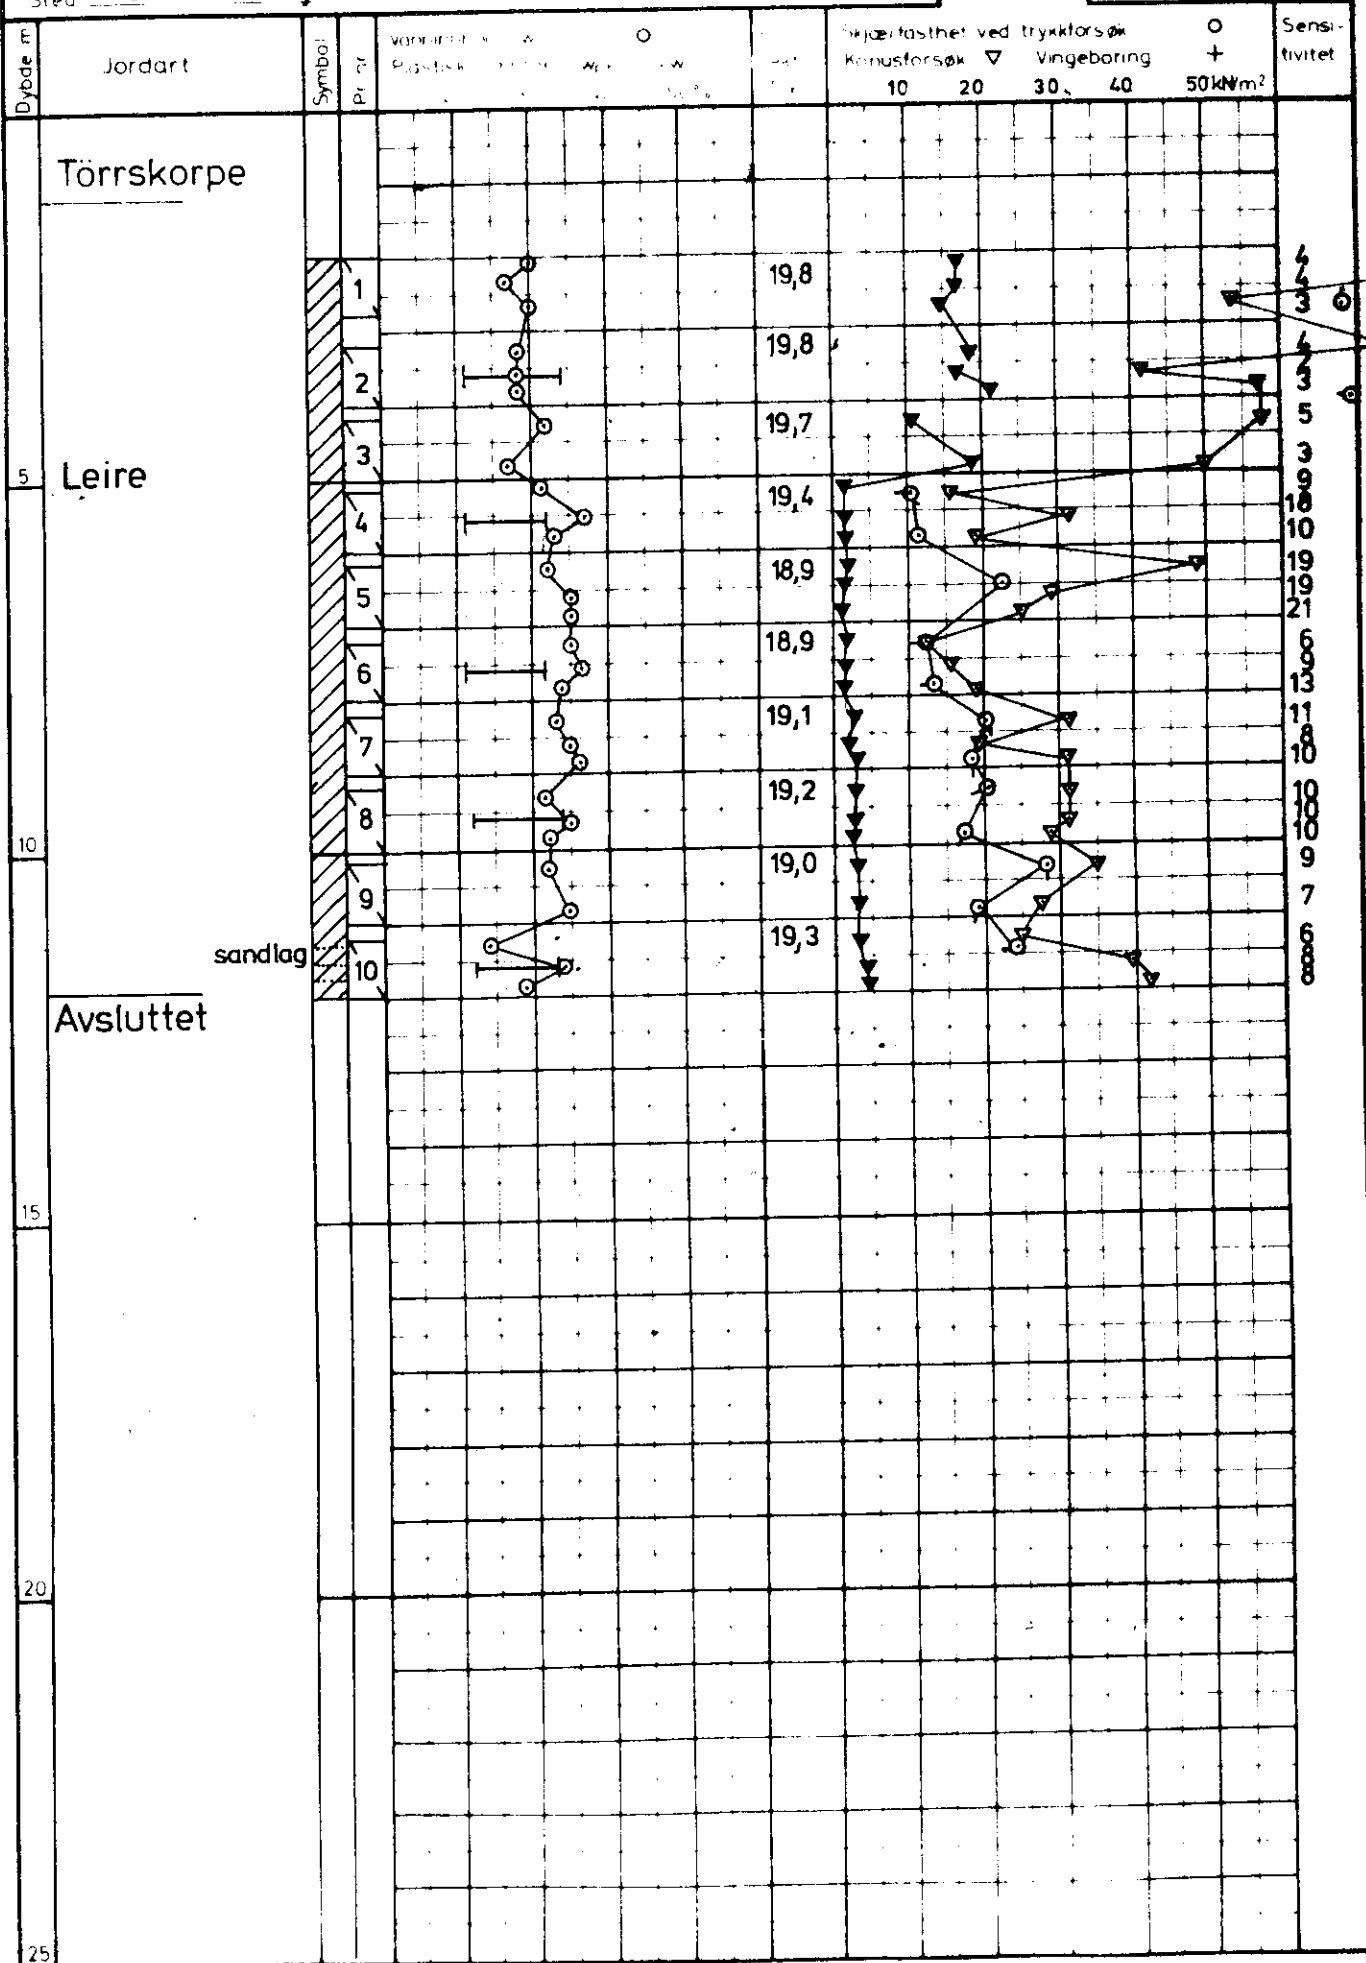

sandlag

