



*NO: B2 III

999

Pilestredet 31

Undergrundskart over
Pilestrædet nr. 31

M = 1:50

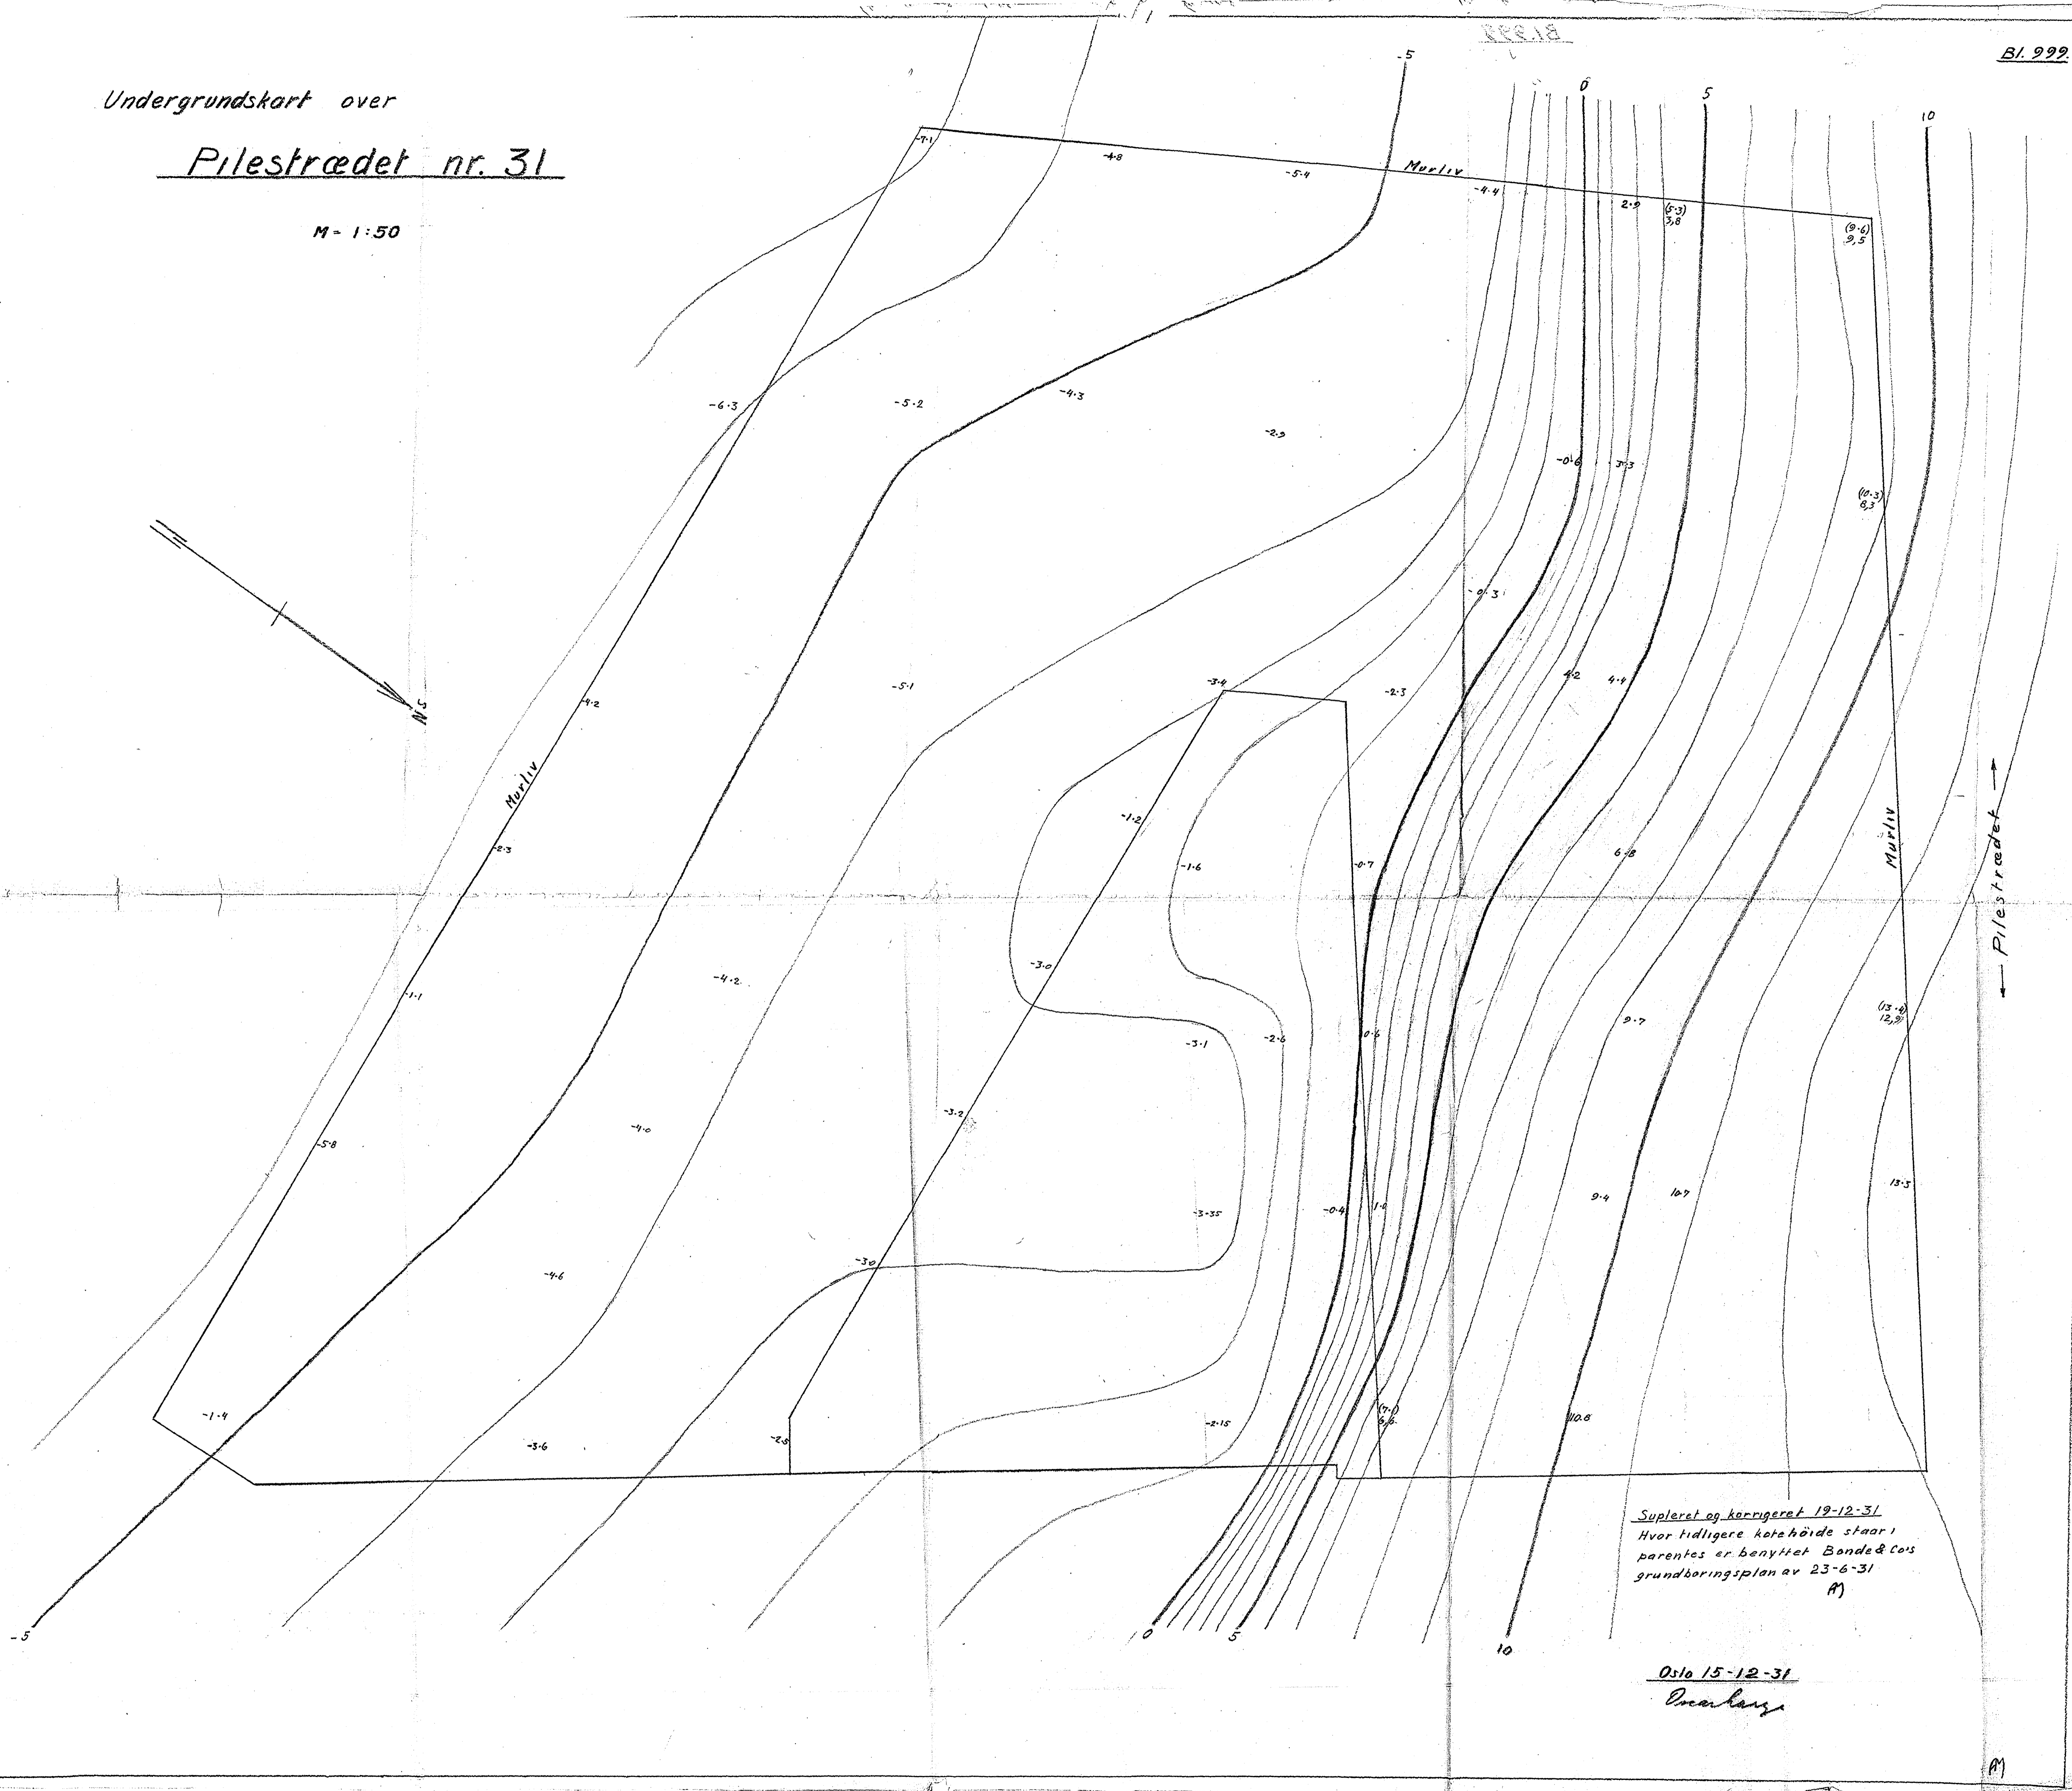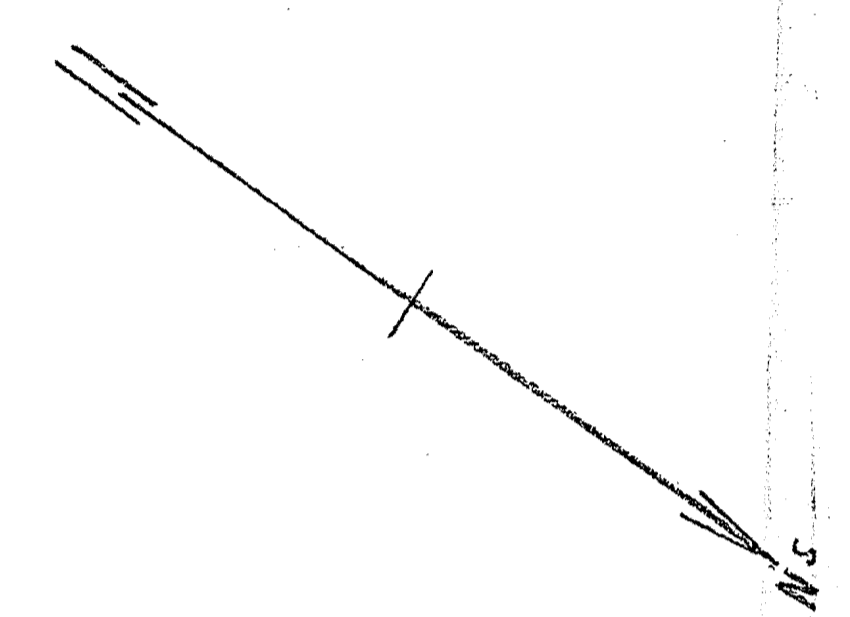

Supleret og korrigeret 19-12-31
Hvor tidligere høje hvide står i
parentes er benyttet Bønde & Co's
grundboringsplan av 23-6-31
M)

Oslo 15-12-31
Dreierberg

M)