


410K

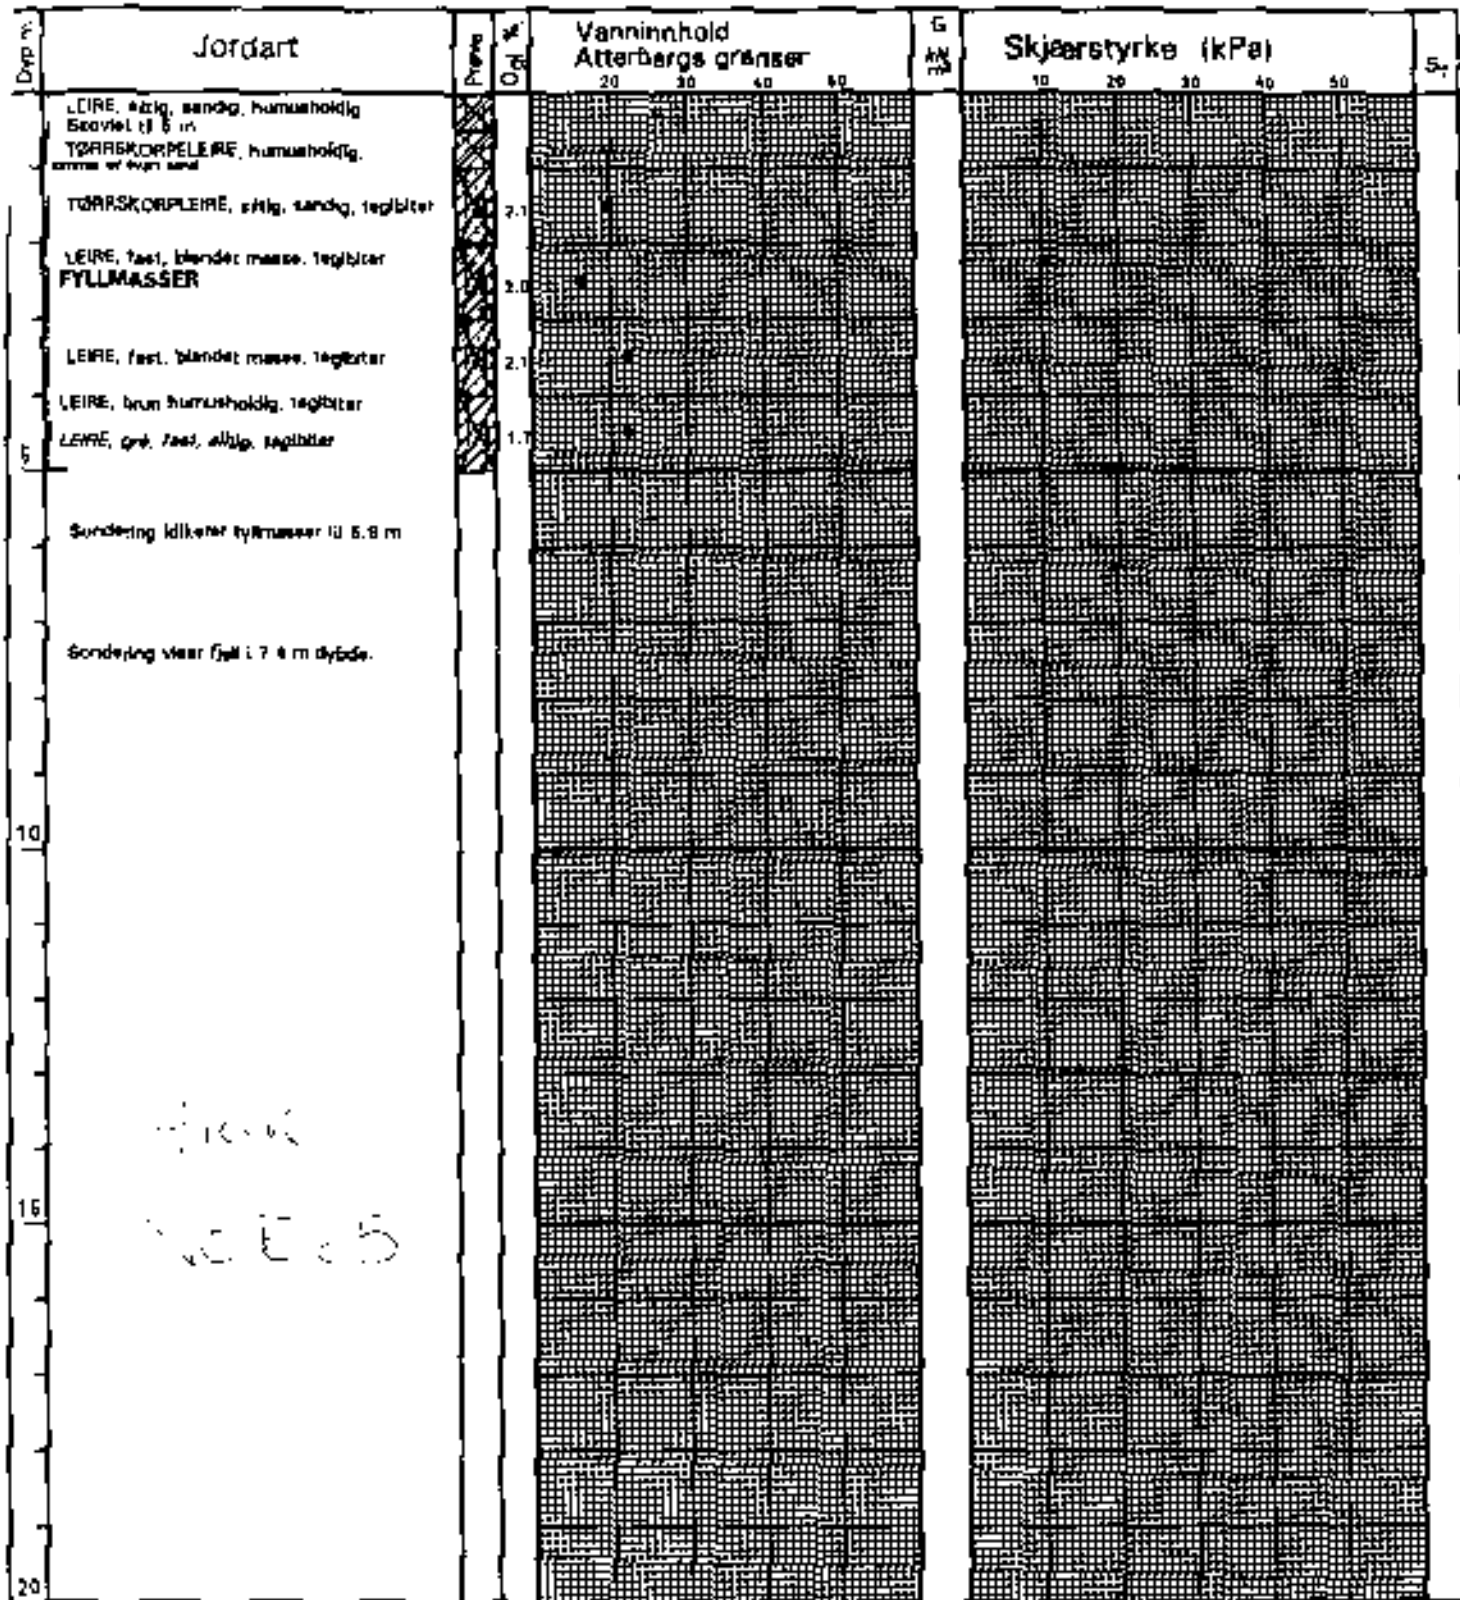

- VANNINNHOLD/ATTERBERGS GRÆNSER
- ROMVEKT
- TRYKKFORSØK/BRUDEFORMASJON
- KONUS, UFORSTYRET
- KONUS, DMRØRT
- TREAKS, AKTIV
- TREAKS, PASSIV
- GLØDETAP
- SENSITIVITET
- ØDOMETERFORSØK
- KORNFORDDELING

BORPROFIL Ing. Gunnar M. Backe Byggevarehus Sinsen	Høyde ved hull 6	X-koordinat	Y-koordinat
	Tidspunkt	Dato, år	Dato, år
NVK TERRAPLAN AS	Borplan 03028-02	Lab. FE 2003-03-17	Kontroll
	Tegn. No. 03028 Tegn. Dato GV 2003-03-19	TEOR. No. 03028-16	