

\* NO: B3 II

238

Waldm. Thranes gt. 19-23

Byervegaards gt. 26-30

(tidl. Akersbakken 13 ε)

238

se også Bl. 343



for Skusbakken 13 E utført sept. 1923.


Borhul nr. 9			Borhul nr. 11			Borhul nr. 12			Borhul nr. 14			Borhul nr. 16			Borhul nr. 17		
Belastn. 120 kg.			Belastn. 120 kg.			Belastn. 120 kg.			Belastn. 120 kg.			Belastn. 120 kg.			Belastn. 120 kg.		
Planum cote 40,98			Planum cote 40,05			Planum cote 40,23			Planum cote 40,79			Planum cote 41,92			Planum cote 41,83		
Dybde i m.	Omdr.	Grund	Dybde i m.	Omdr.	Grund	Dybde i m.	Omdr.	Grund	Dybde i m.	Omdr.	Grund	Dybde i m.	Omdr.	Grund	Dybde i m.	Omdr.	Grund
1	x	fylling	1	x	fylling	1	x	fylling	1	x	fylling	1	x	fylling	1	x	
2	23	—	2	14	—	2	6	—	2	21	—	2	12	—	2	10	
3	14	—	3	53	—	3	15	—	3	34	—	3	11	—	3	23	
4	11	—	4	56	—	4	46	—	4	39	—	4	23	—	4	46	
5	13	—	5	21	—	5	31	—	5	33	—	5	17	—	5	21	4,2 m.
6	24	—	6	49	—	6	26	—	6	32	—	6	16	—	6		Like fjeld.
7	19	—	7	28	—	7	37	—	7	40	—	7	17	—	7		
8	68	—	8	x	slur	8	x	—	8	31	—	8	16	—	8		
9	59	—	9	x	slur	9	7,7	—	9	46	—	9	41	fin sand	9		
10	46	støpelse	10	56	—	10	Like fjeld.	—	10	34	—	10	34	—	10		
11	20	—	11	29	grusbl. ler	11		—	11	37	—	11	20	sandbl. blaster	11		
12	8	sig. blaster	12	34	—	12		—	12	37	—	12	18	—	12		
13	29	—	13	15	—	13		—	13	21	—	13	17	—	13		
14	53	0,1 m. grus	14	12	—	14		—	14	13,0 m.	—	14	16	—	14		
15	13,6 m.	Fjeld	15	45	0,2 m. grus	15		—	15	Fjeld	—	15	7,2	0,4 m. fin sand	15		
16			16	14,8 m.	Fjeld	16		—	16		—	16	14,4 m.	Fjeld	16		
17			17			17		—	17		—	17			17		
18			18			18		—	18		—	18			18		
19			19			19		—	19		—	19			19		
20			20			20		—	20		—	20			20		
21			21			21		—	21		—	21			21		
22			22			22		—	22		—	22			22		
23			23			23		—	23		—	23			23		
24			24			24		—	24		—	24			24		





# Grundboringskart over n<sup>o</sup> 13<sup>e</sup> Akersbakken. M. 1:200.

W<sup>m</sup> Thranes-gate 21-23

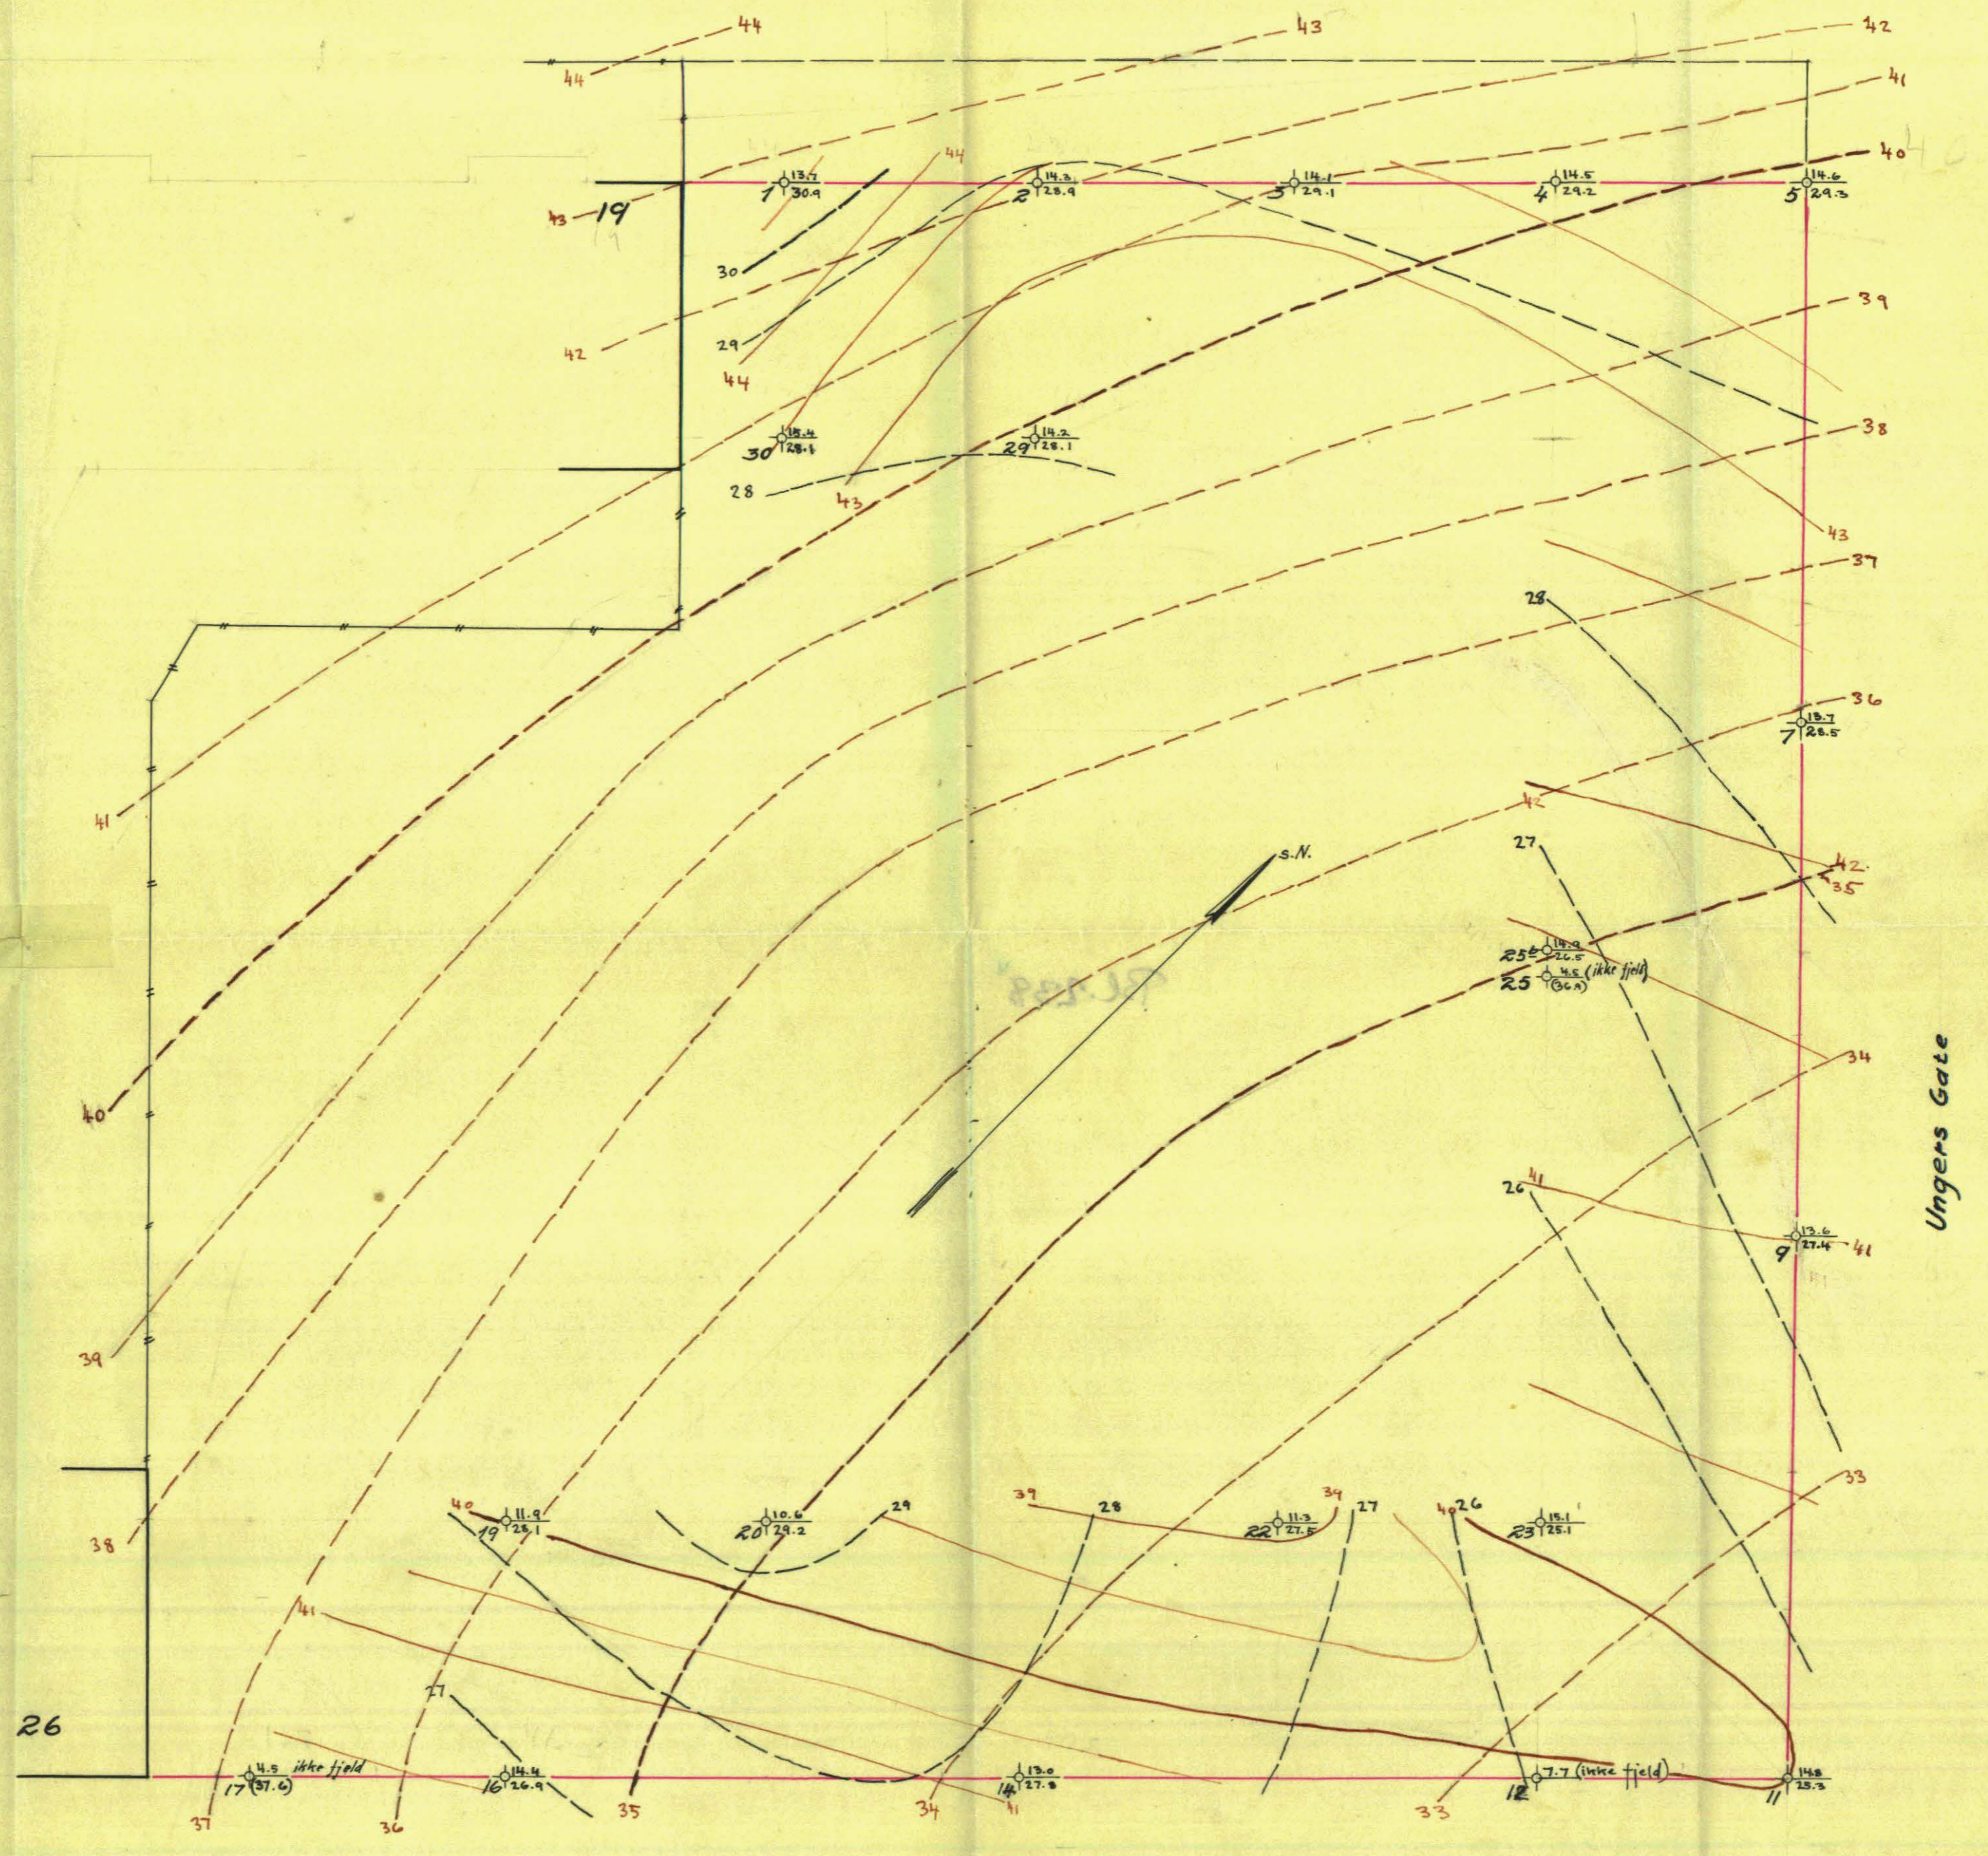

Bjerregaardsgate 28-30

Betegnelser:

- (nummer)  $\frac{14.4}{26.9}$  Dybde til fjeld  
Fjeldets kotehøide
- Supponerte fjeldkoter, ækvdist. 1m.
- Terrengekoter, ækvdist. 1/2 m.  
Høiderne refererer sig til byens f.m.
- - - Terrengekoter for opfyldningen, ækvdist. 1m.

Kristiania i September 1923.

Ing. Oscar Lauge

*[Signature]*