KNISK KONSULENTS KONTOR

RPROFIL

Lakkegaten skole NO: D2 III

Hull: I Bilag: 2.3064

Nivå: 16.02 Oppdr.: R-345-60

Pr. ϕ: 54mm Dato: 1960

TEGNFORKLARING:

w = vanninnhold

w_L = flytegrense

w_P = utrullingsgrense

+ vingebor

⊙ enkelt trykkforsök
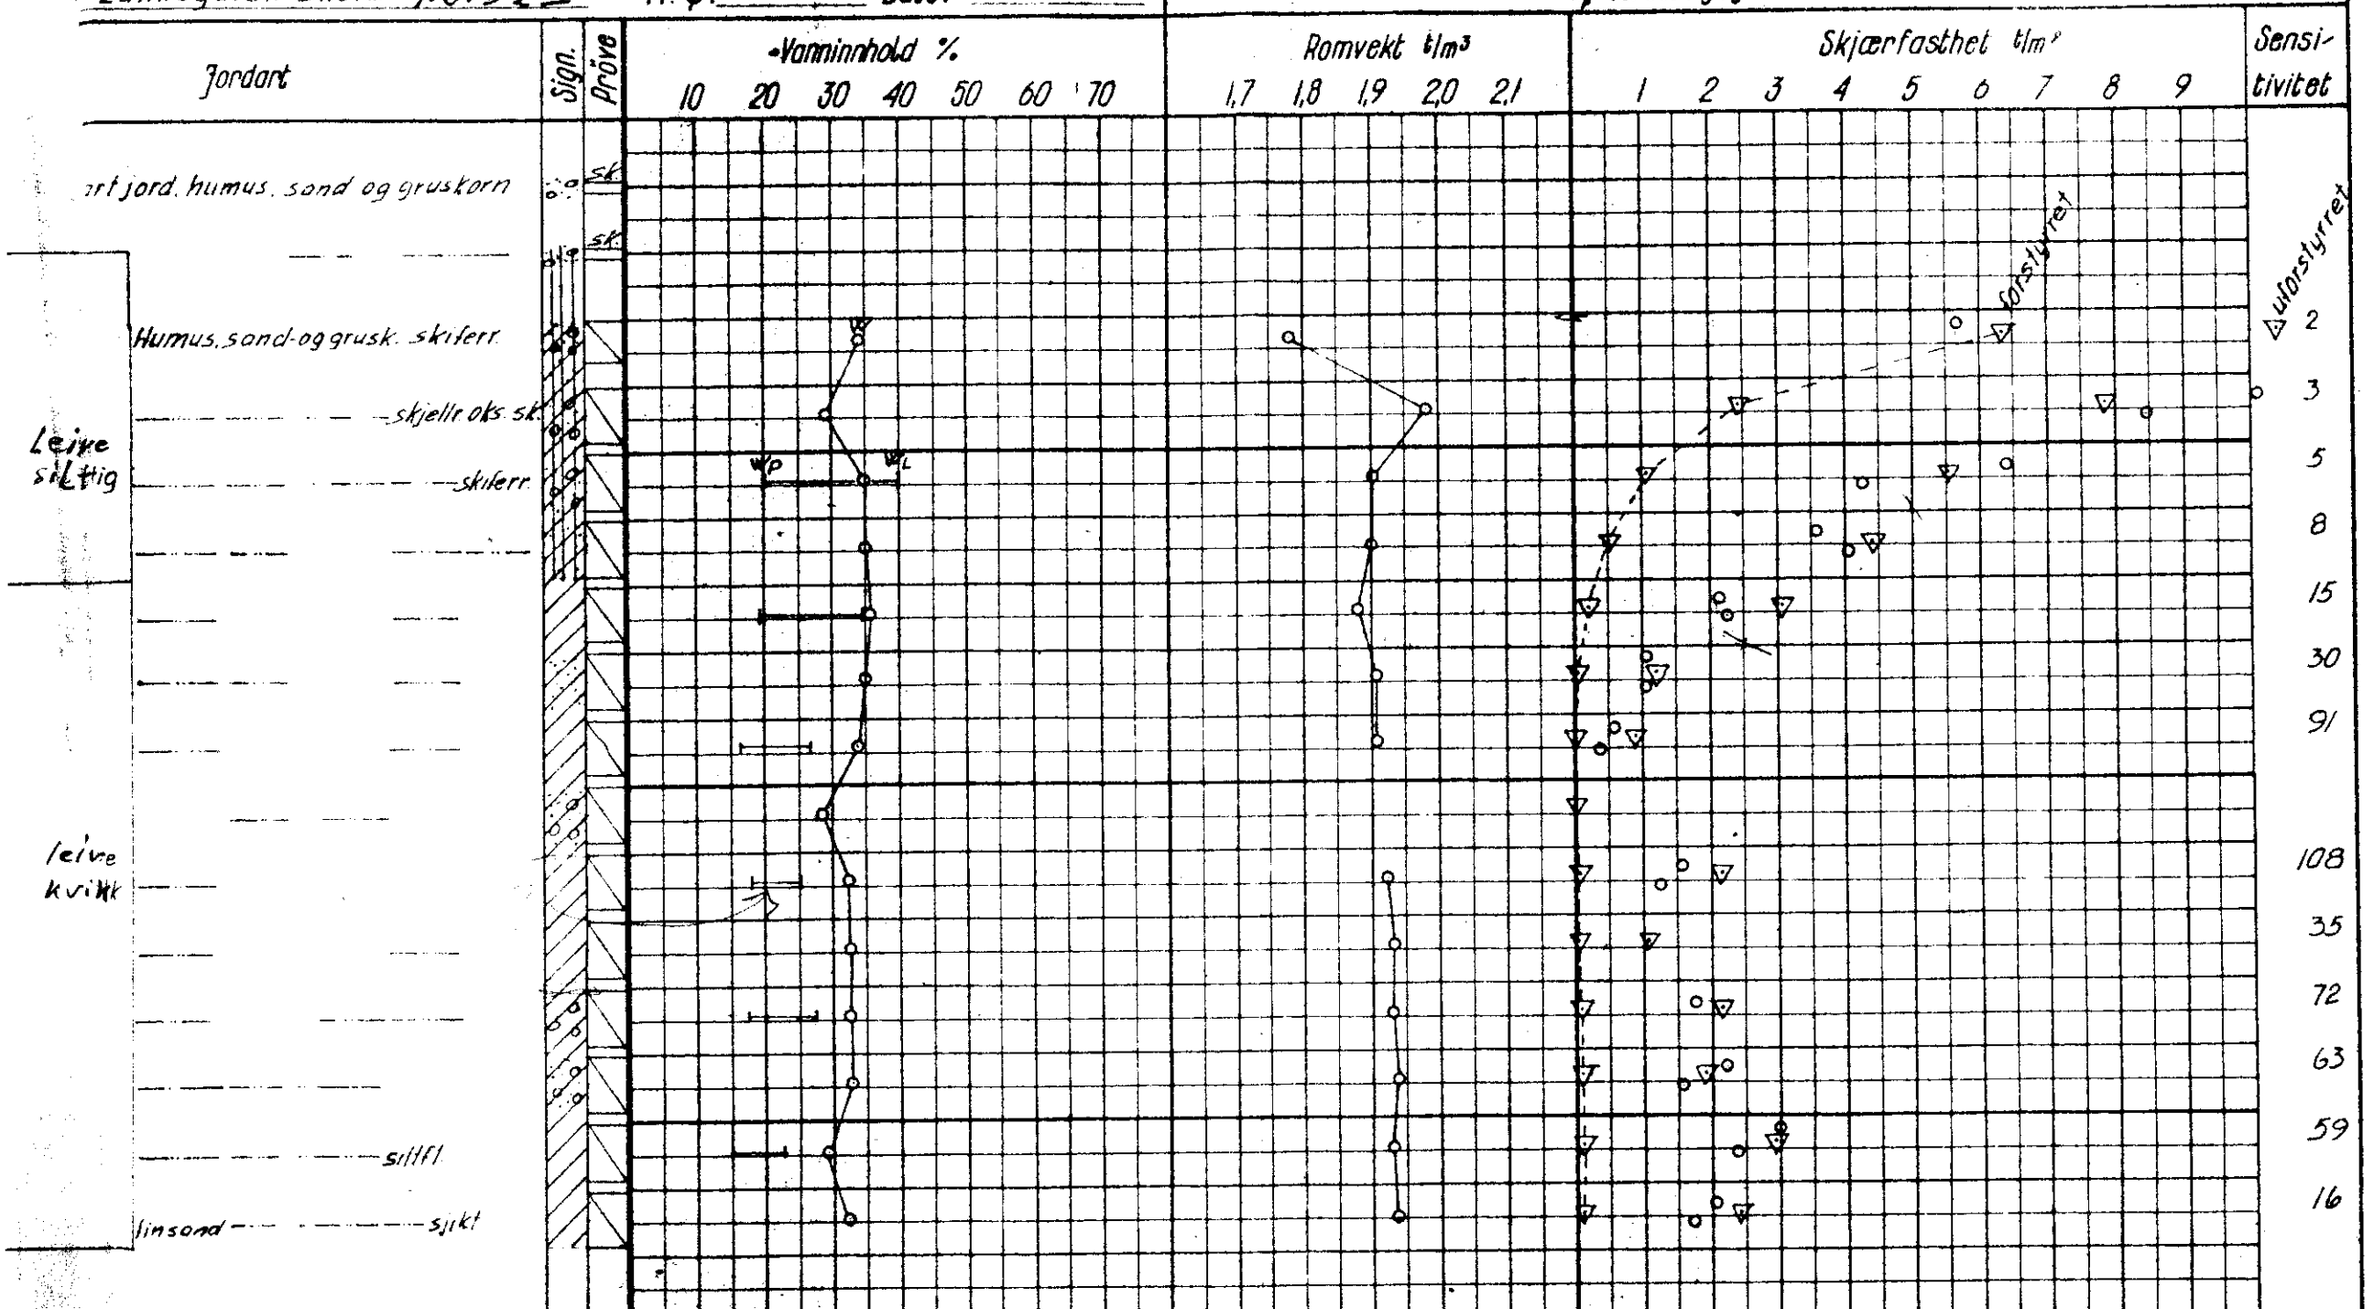
▽ konusforsök