204U

OSLO KOMMUNE GEOTEKNISK KONTOR

VINGEBORING NO:C 2 II

Sted: Grünerlökka sykehjem

Hull: 3 Bilag: 5

Nivå: 2,6 Oppdr.: R-1723
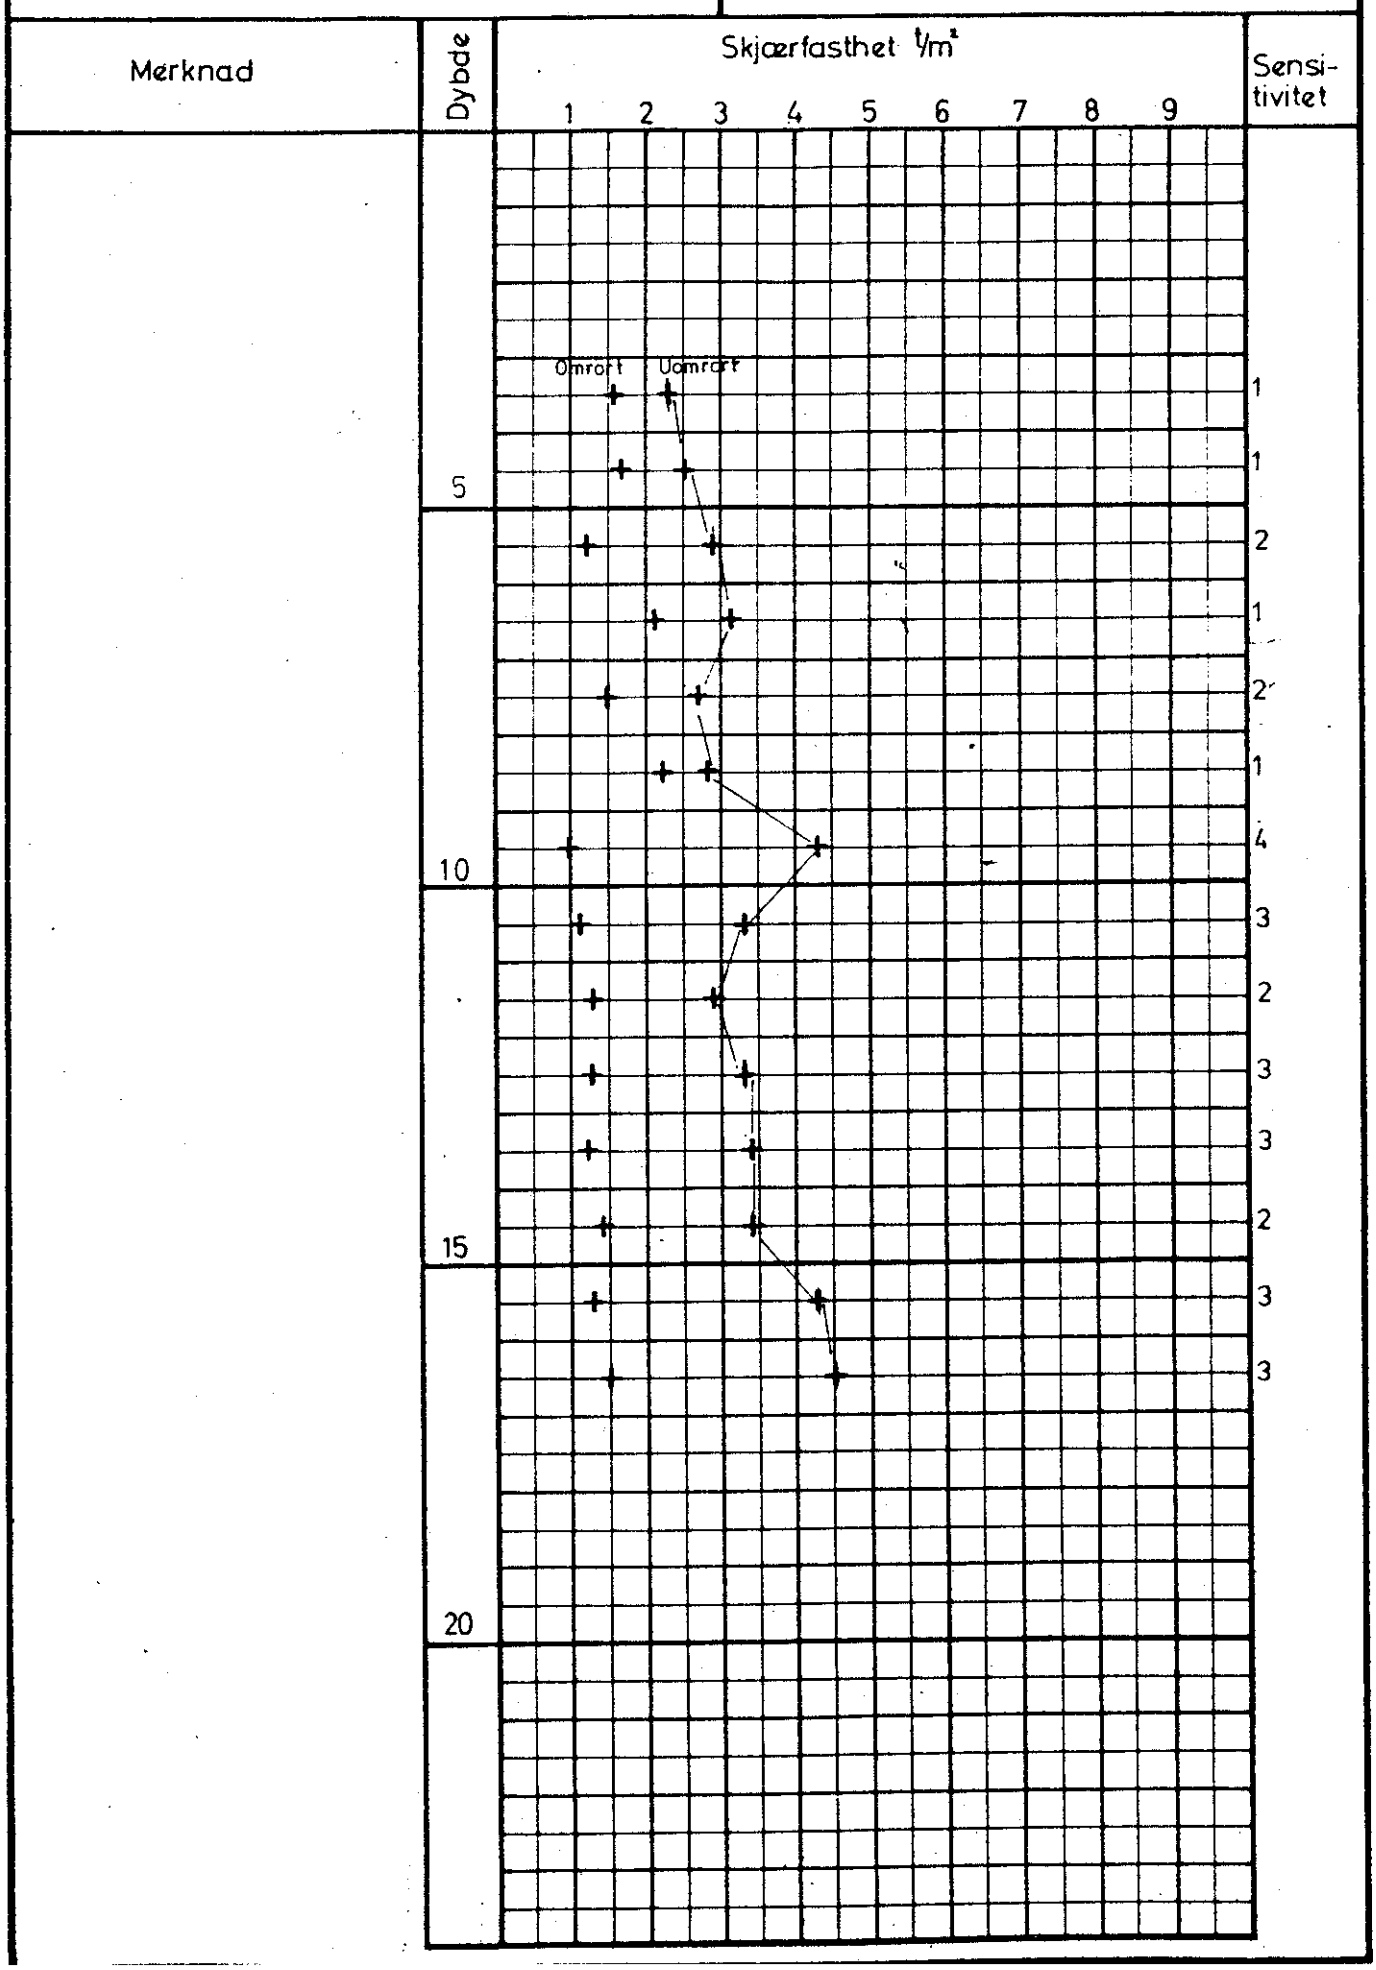
Ving: 65 x 130 Dato: Mars 81