

HA U K E L I D


3464 34/84

Hofftunet - Jarlsborgveien

NV: D4 II

overført 84 / et



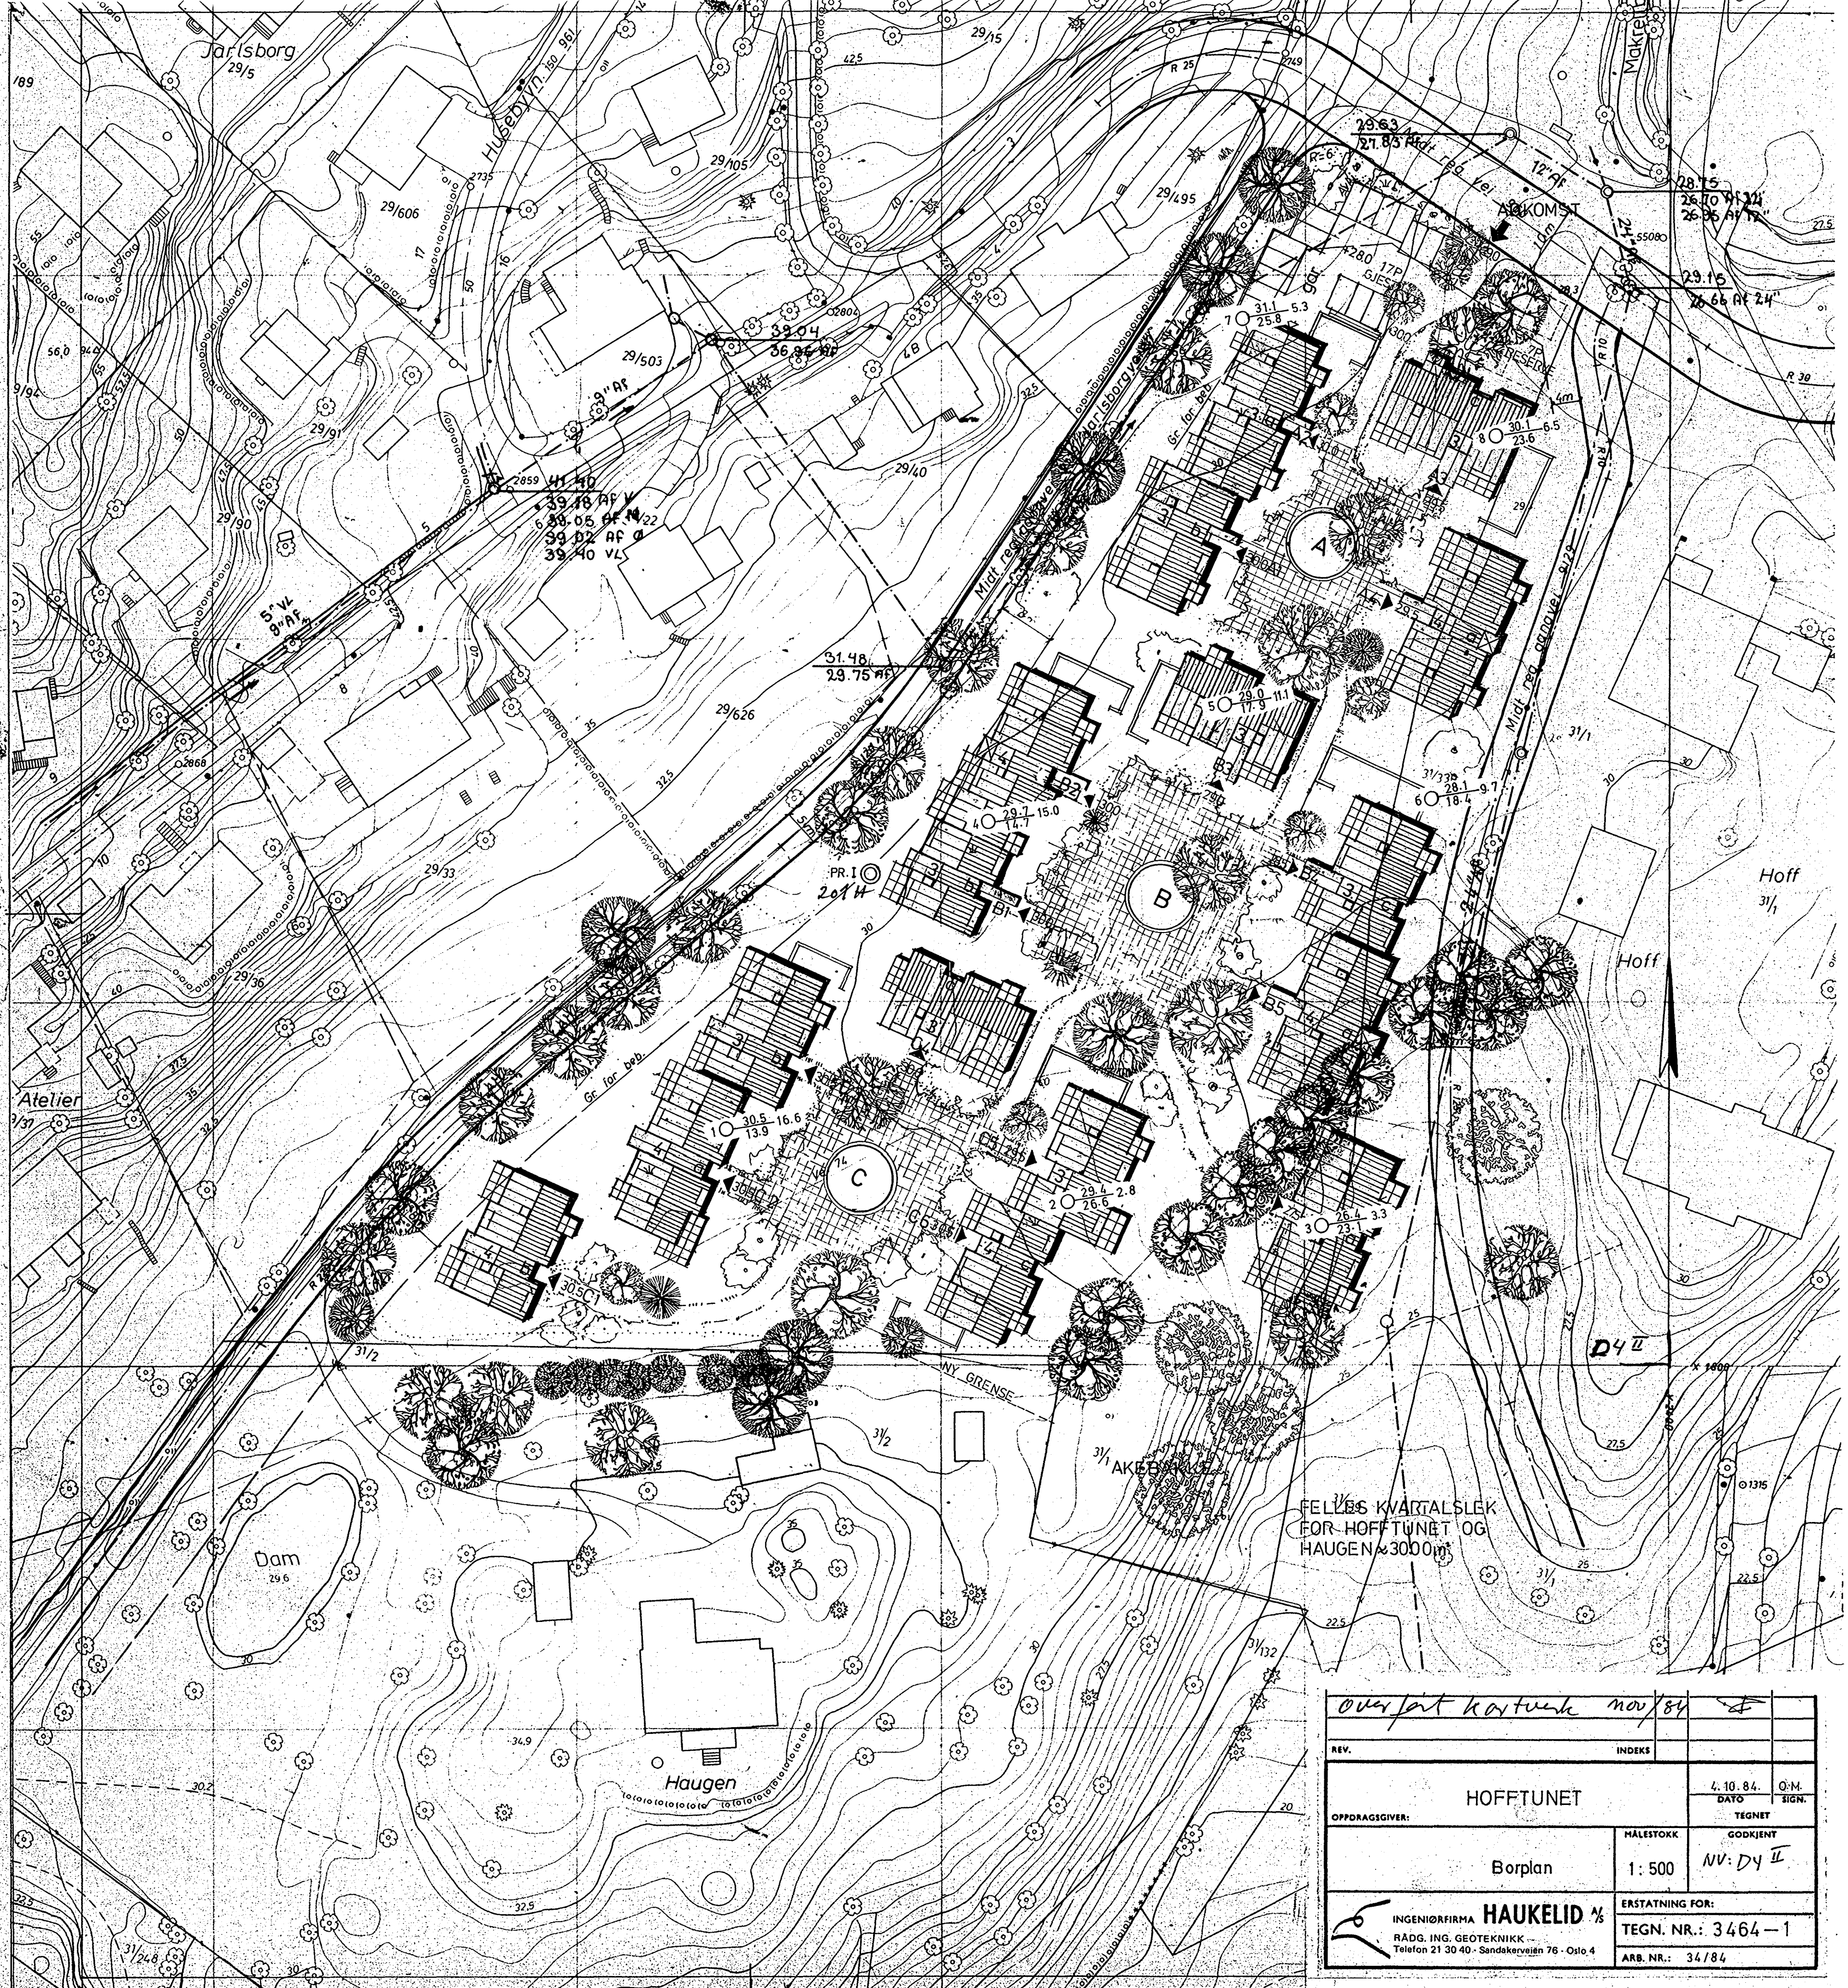

FELLES KVARTALSLEK
FOR HOFFTUNET OG
HAUGEN ~3000m²

overført kartverk nov/84			
REV.	INDEKS		
HOFFTUNET		4.10.84.	Q.M.
OPDRAGSGIVER:		DATE	SIGN.
Borplan		TEGNET	
MÅLSTOKK		GODKJENT	
1:500		NV: D4 II	
INGENIØRFIRMA HAUKELID AS		ERSTATNING FOR:	
RÅDG. ING. GEOTEKNIKK		TEGN. NR.: 3464-1	
Telefon 21 30 40 - Sandakerveien 76 - Oslo 4		ARB. NR.: 34/84	