

SO,F-2 III

Sept 68

NOTE BY

5 6 7 8

S0,F2,III

Kværner Brug A/S


Enebakkn. 71-sikringsarbeide

feb. 1972

Tilhører Undergrundskartverket  
Ma ikke fjernes

74


Rapportene for  
Kværner Lisse i  
en samleperm  
på SO: E2

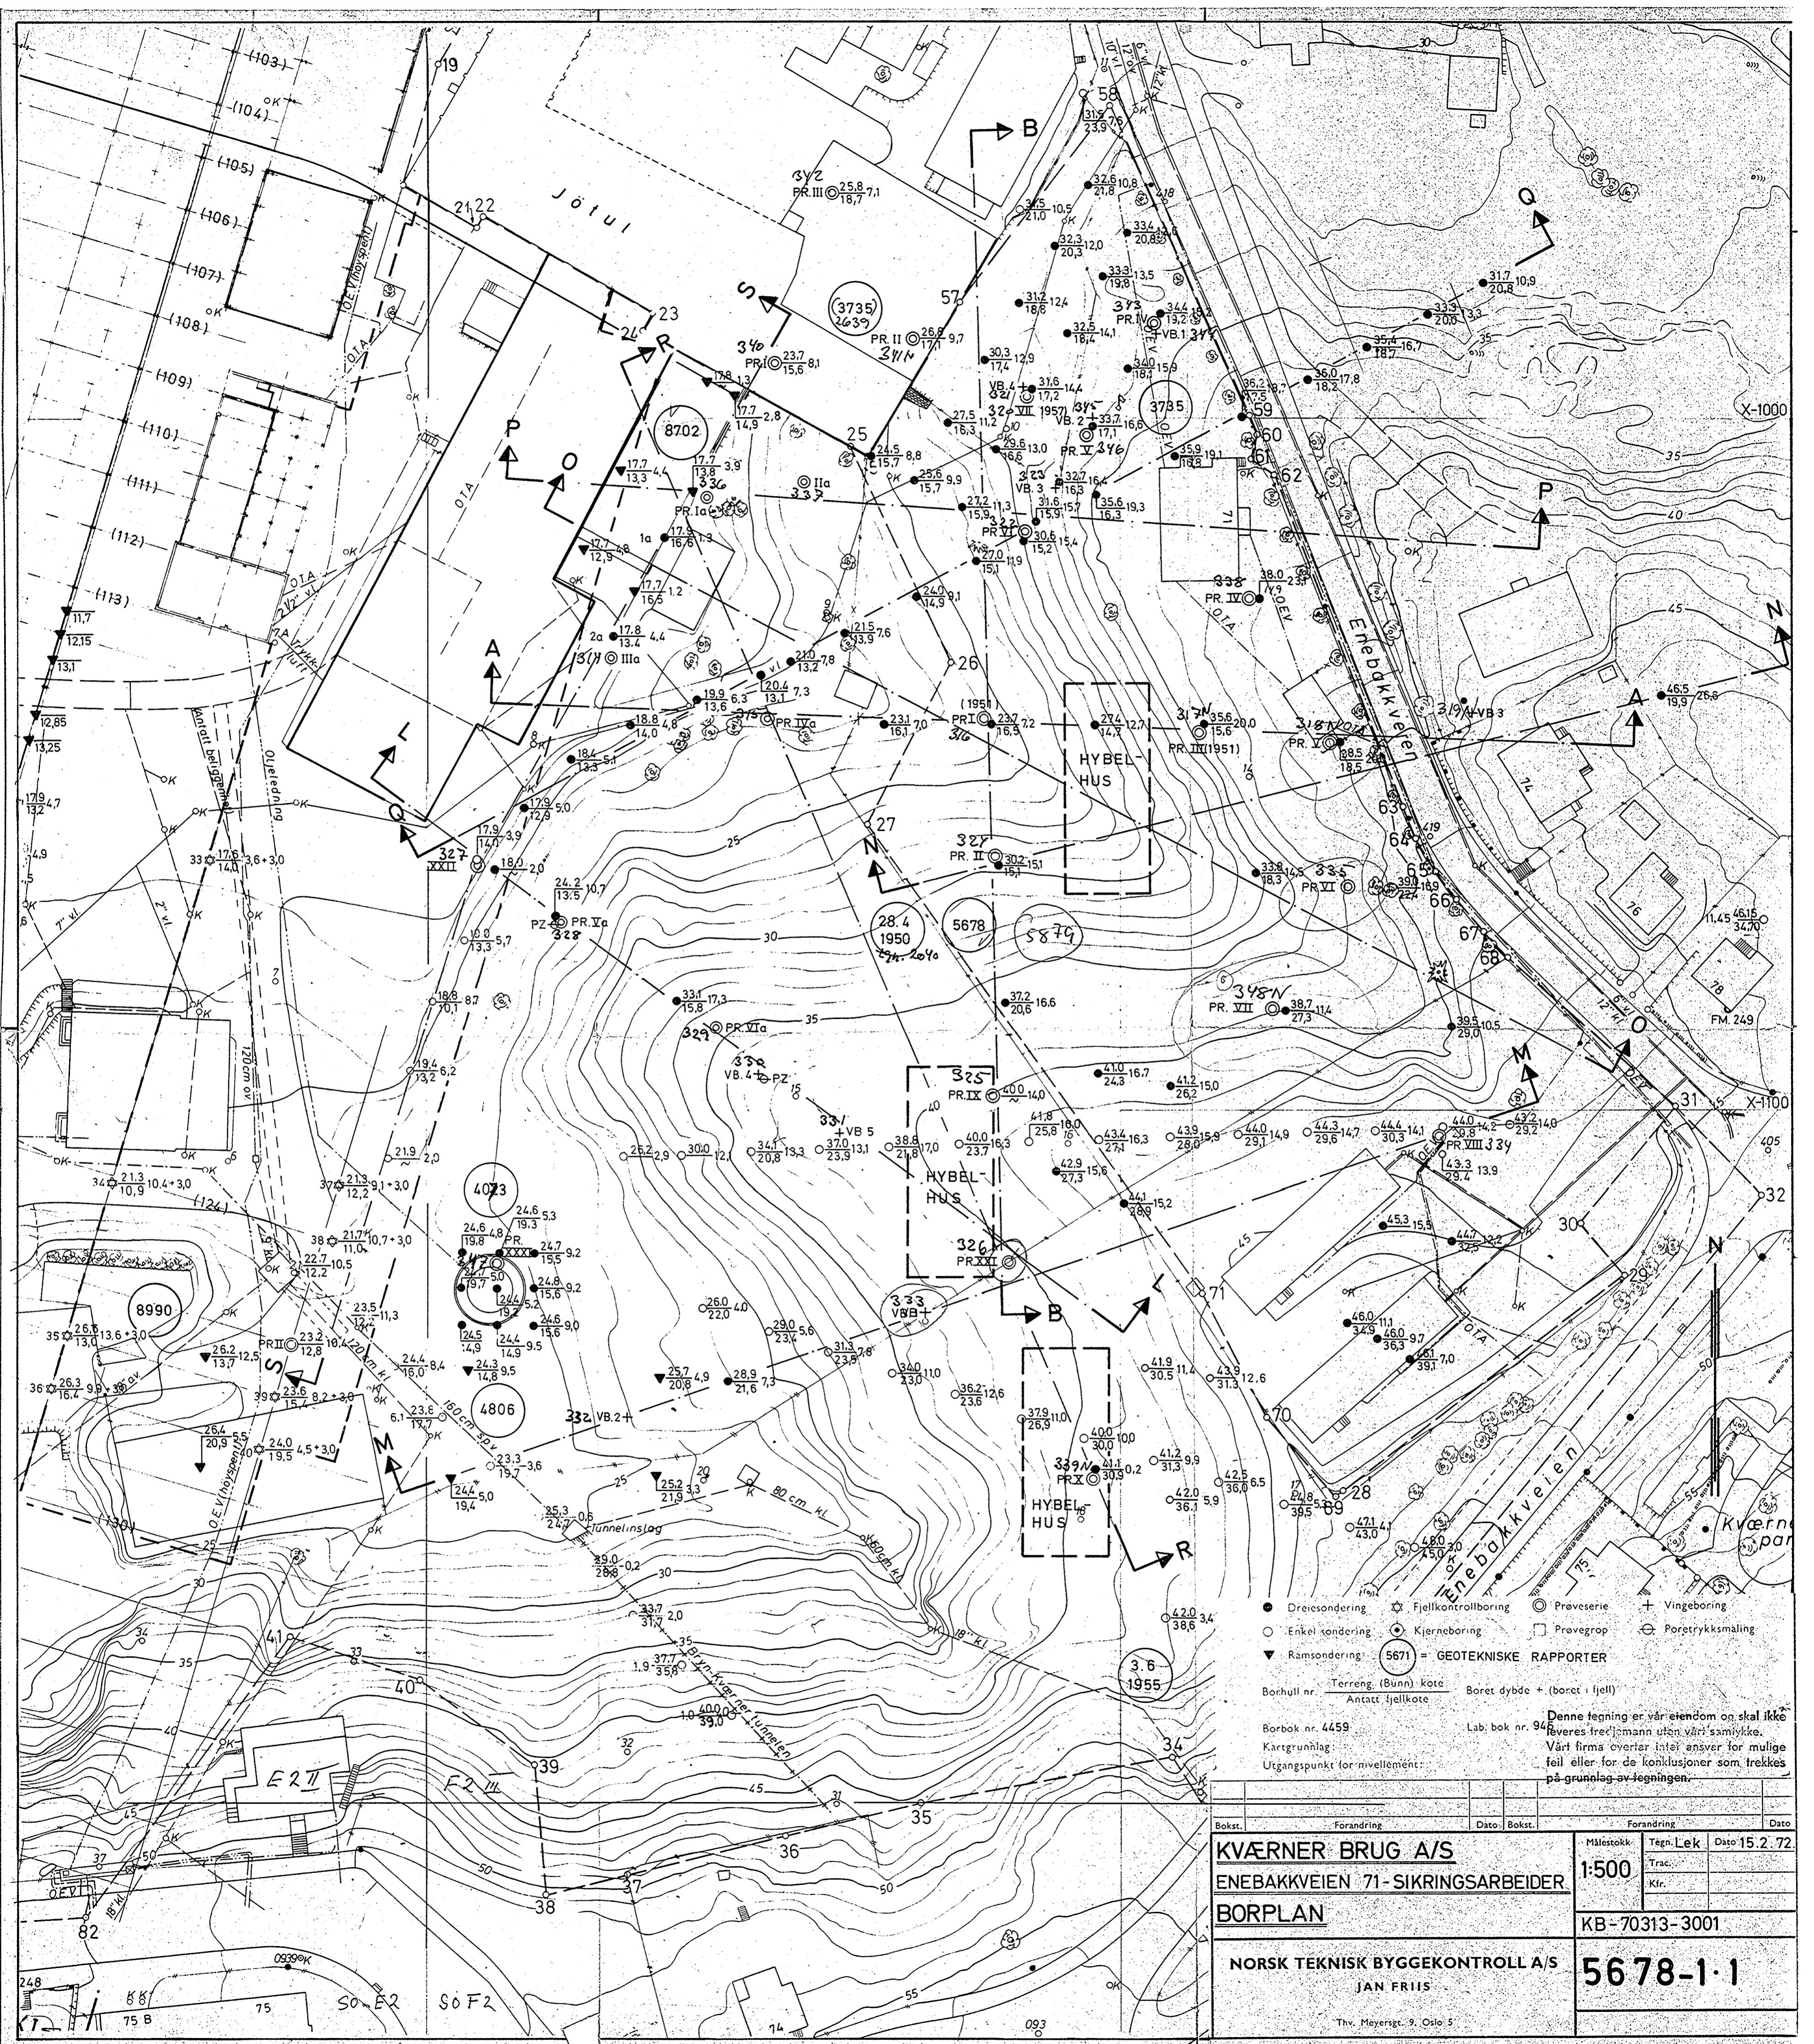

● Dreiesondring    ☆ Fjellkontrollboring    ⊙ Proveserie    + Vingebooring  
 ○ Enkel sondring    ⊙ Kjerneboring    □ Provegrop    ⊕ Poretrykksmåling  
 ▼ Råmsondring: (5671) = GEOTEKNISKE RAPPORTER  
 Borhull nr.    Terreng. (Bunn) kote    Boret dybde + (boret i fjell)  
                   Antact fjellkote  
 Borbok nr. 4459    Lab. bok nr. 94  
 Kartgrunnlag    Utgangspunkt for nivellement:  
 Denne tegning er vår eiendom og skal ikke leveres ferdig utten vårt samtykke. Vårt firma overtar intet ansvar for mulige feil eller for de konklusjoner som trekkes på grunnlag av tegningen.

Bokst.	Forandring	Dato	Bokst.	Forandring	Dato
<b>KVÆRNER BRUG A/S</b> <b>ENEBAKKEVEIEN 71-SIKRINGSARBEIDER</b> <b>BORPLAN</b>			Målestokk: <b>1:500</b> Teg. Lék. Dato: <b>15.2.72</b> Trac. Klr.		
<b>NORSK TEKNISK BYGGEKONTROLL A/S</b> JAN FRIIS Thv. Meyersgt. 9, Oslo 5			<b>KB-70313-3001</b> <b>5678-1.1</b>		


Profil A - A

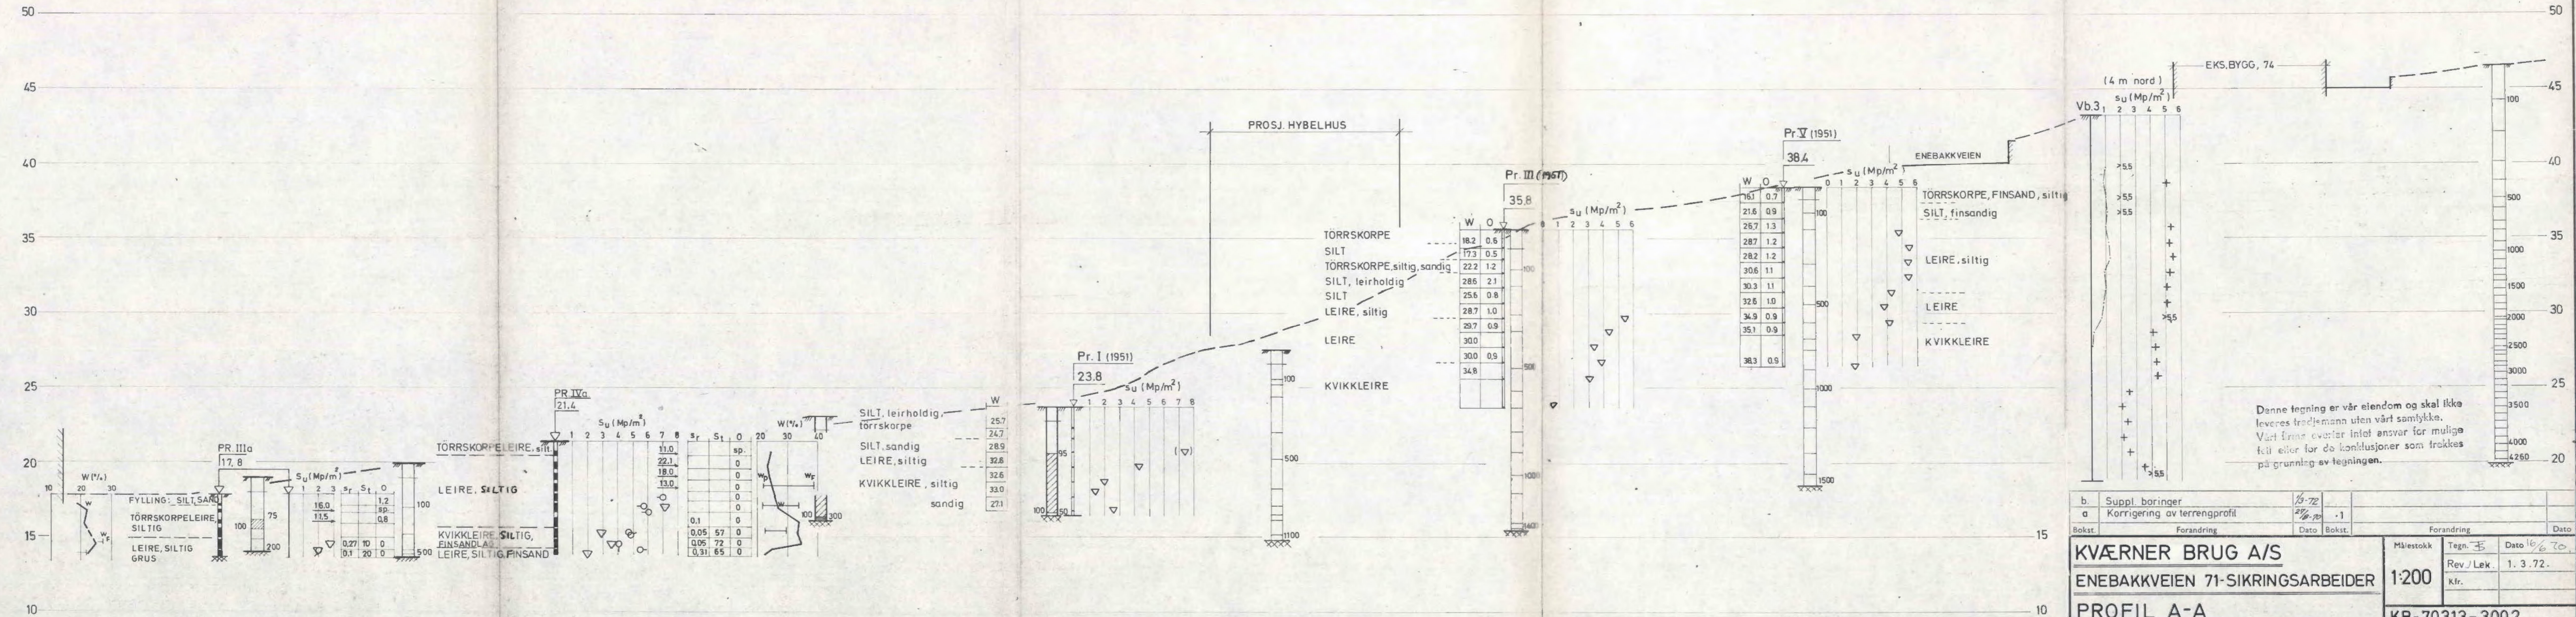

b. Suppl. boringer	1/3-72		
a. Korrigering av terrengprofil	2/6-70	.1	
Bokst.	Forandring	Dato	Bokst.
<b>KVÆRNER BRUG A/S</b>		Målestokk	Tegn. 35
<b>ENEBAKKVEIEN 71-SIKRINGSARBEIDER</b>		1:200	Dato 16/6 70
<b>PROFIL A-A</b>		Rev./Lek.	1. 3. 72.
		Kfr.	
<b>NORSK TEKNISK BYGGEKONTROLL A/S</b>		KB-70313-3002	
<b>JAN FRIIS</b>		<b>5678-2b.1</b>	
Thv. Meyersgt. 9, Oslo 5			



# Profil L - L

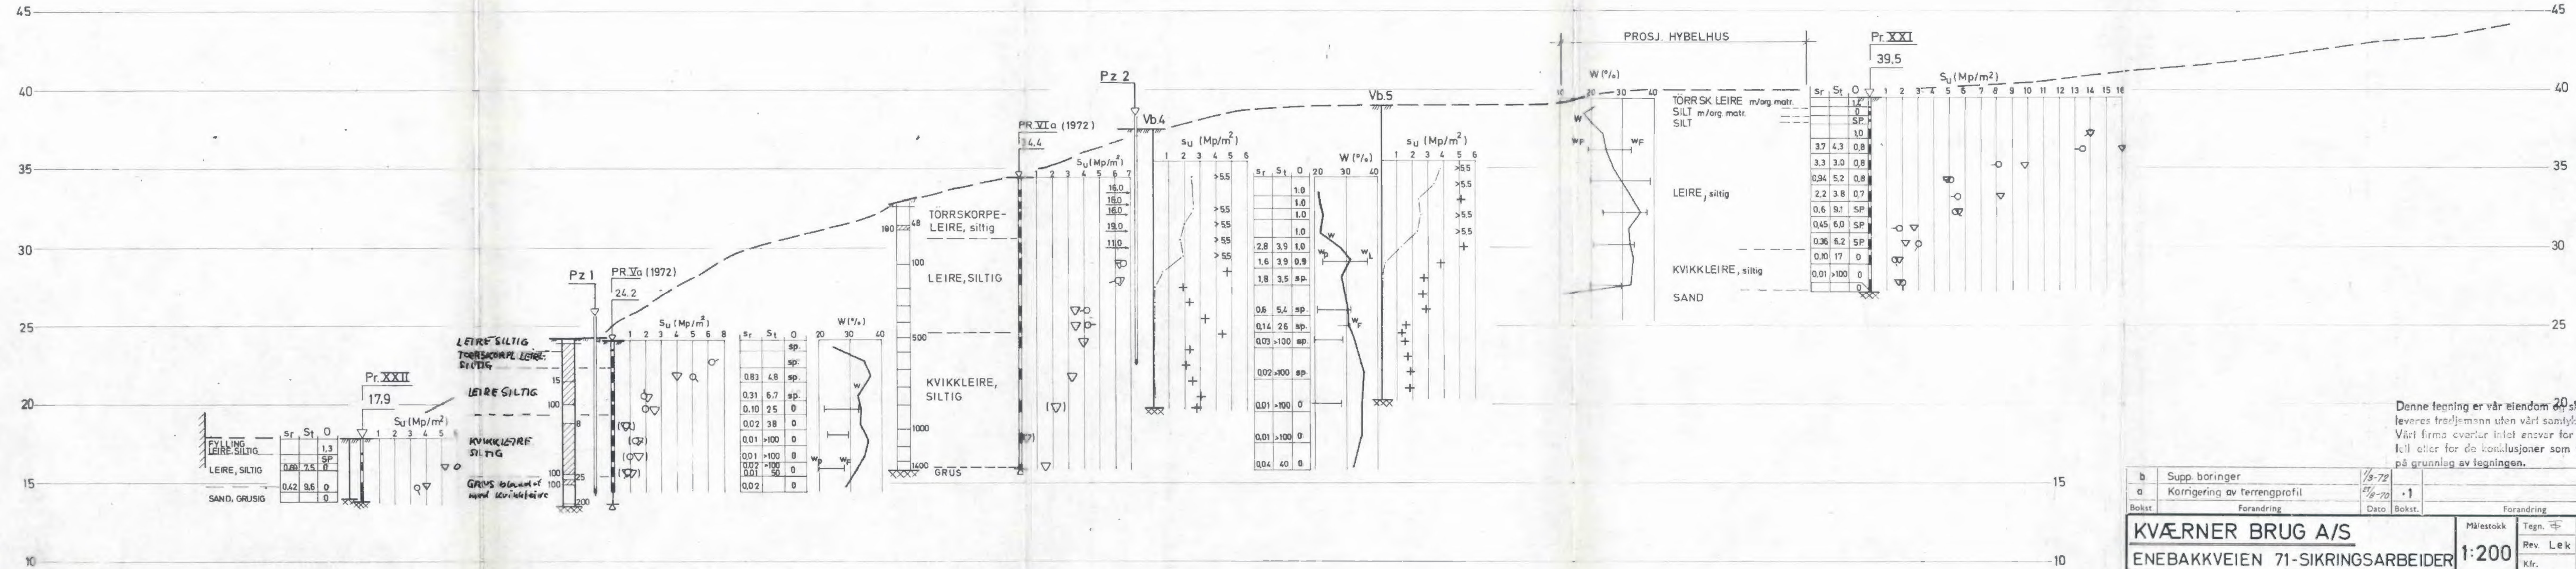


Denne tegning er vår eiendom og skal ikke leveres tredjemann uten vårt samtykke. Vårt firma overtar intet ansvar for mulige feil eller for de konklusjoner som trekkes på grunnlag av tegningen.

b	Supp. borer	1/8-72	
a	Korrigerig av terrengprofil	1/8-70	1
Bokst.	Forandring	Dato	Bokst.

**KVÆRNER BRUG A/S**  
 ENEBAKKVEIEN 71-SIKRINGSARBEIDER  
 PROFIL L-L  
 Målestokk 1:200  
 Tegning Dato 26-5-70  
 Rev. Lek 1.3.72.  
 Kfr.  
 KB-70313-3004

**NORSK TEKNISK BYGGEKONTROLL A/S**  
 JAN FRIIS  
 Thv. Meyersgt. 9, Oslo 5  
**5678-4 b.1**

Profil M-M

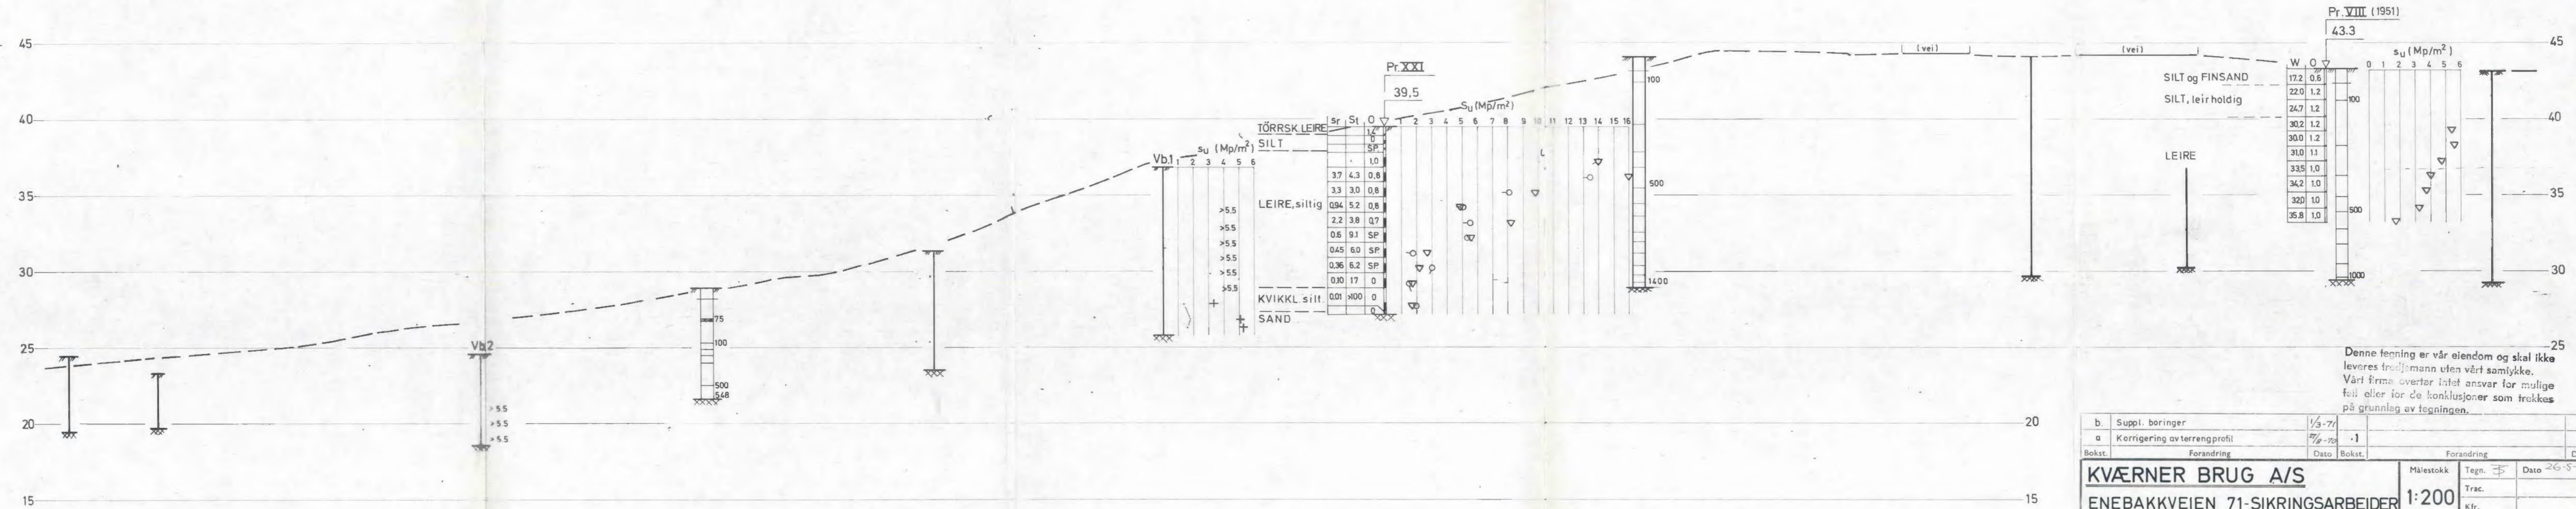

Denne tegning er vår eiendom og skal ikke leveres tredjemand uten vårt samtykke. Vårt firma overtar intet ansvar for mulige feil eller for de konklusjoner som trekkes på grunnlag av tegningen.

b.	Suppl. boringer	1/3-71			
a.	Korrigerig av terrengprofil	2/6-70	.1		
Bokst.	Forandring	Dato	Bokst.	Forandring	Dato

**KVÆRNER BRUG A/S**  
**ENEBAKKVEIEN 71-SIKRINGSARBEIDER**  
**PROFIL M-M**


Målestokk 1:200  
 Tegn. *FF*  
 Trac.  
 Kfr.

Dato 26-5-70

**NORSK TEKNISK BYGGEKONTROLL A/S**  
**JAN FRIIS**  
 Thv. Meyersgt. 9, Oslo 5

**KB-70313-3005**  
**5678-5b.1**

# Profil N-N

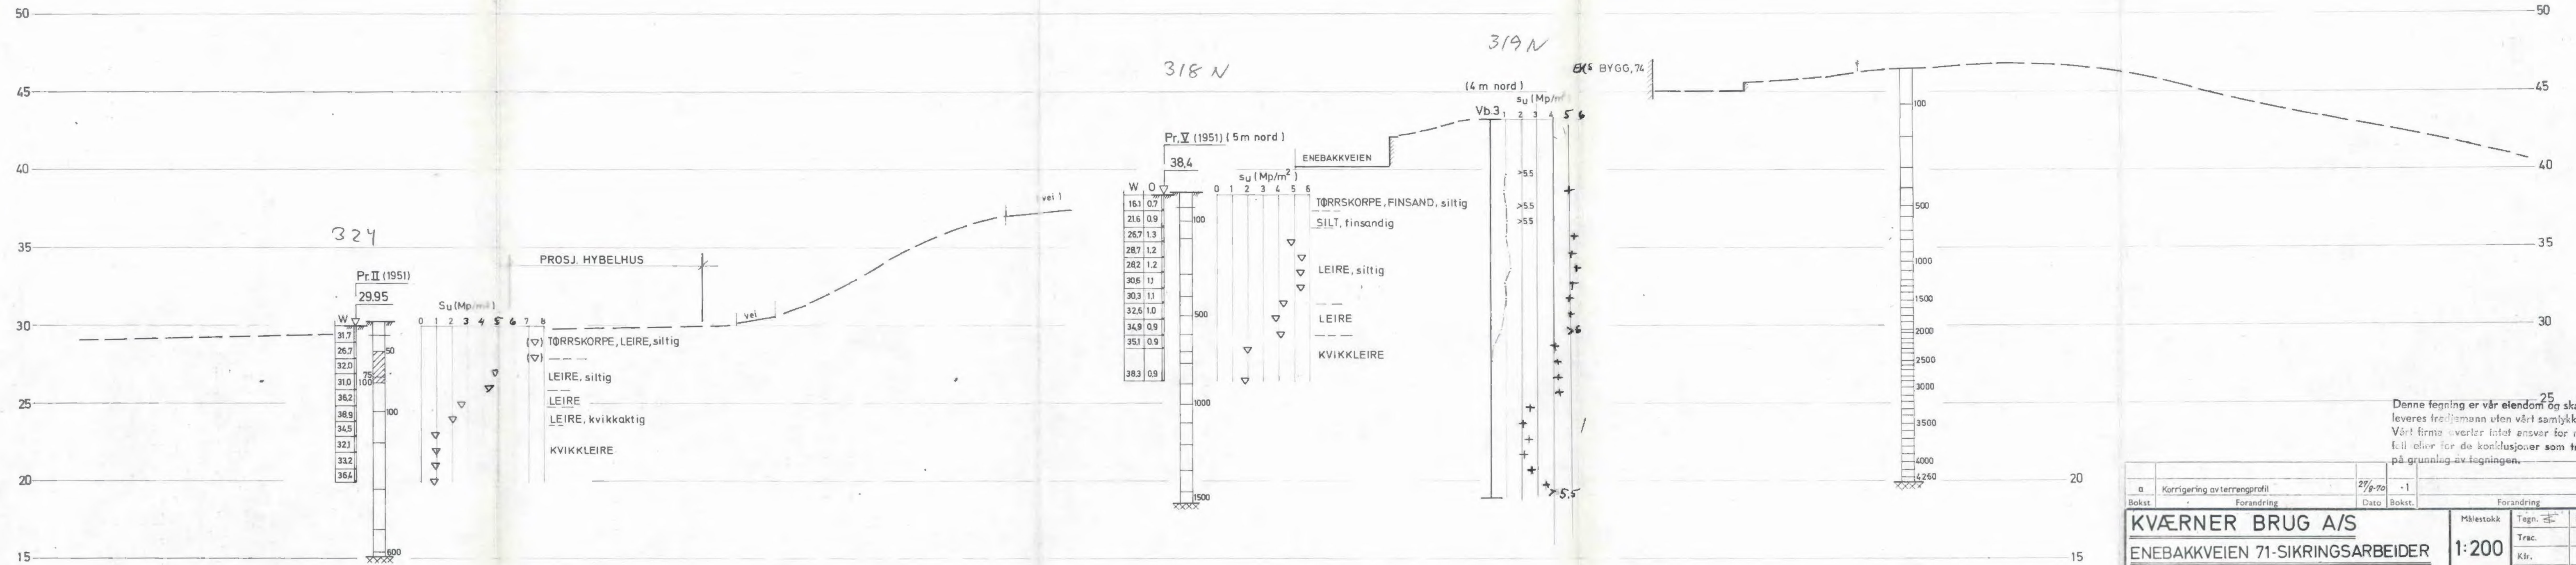

Denne tegning er vår eiendom og skal ikke leveres tredjemann uten vårt samtykke. Vårt firma overtar intet ansvar for mulige feil eller for de konklusjoner som trekkes på grunnlag av tegningen.

a	Korrigerings av terrengprofil	2/9-70	-1
Bokst.	Forandring	Dato	Bokst.


**KVÆRNER BRUG A/S**  
**ENEBAKKVEIEN 71-SIKRINGSARBEIDER**  
**PROFIL N-N**

Målestokk: **1:200**  
 Tegning: **5**  
 Dato: **26/5 70**

KB-70313-3006


**NORSK TEKNISK BYGGEKONTROLL A/S**  
**JAN FRIIS**  
 Thv. Meyersgt. 9, Oslo 5

**5678-6a-1**

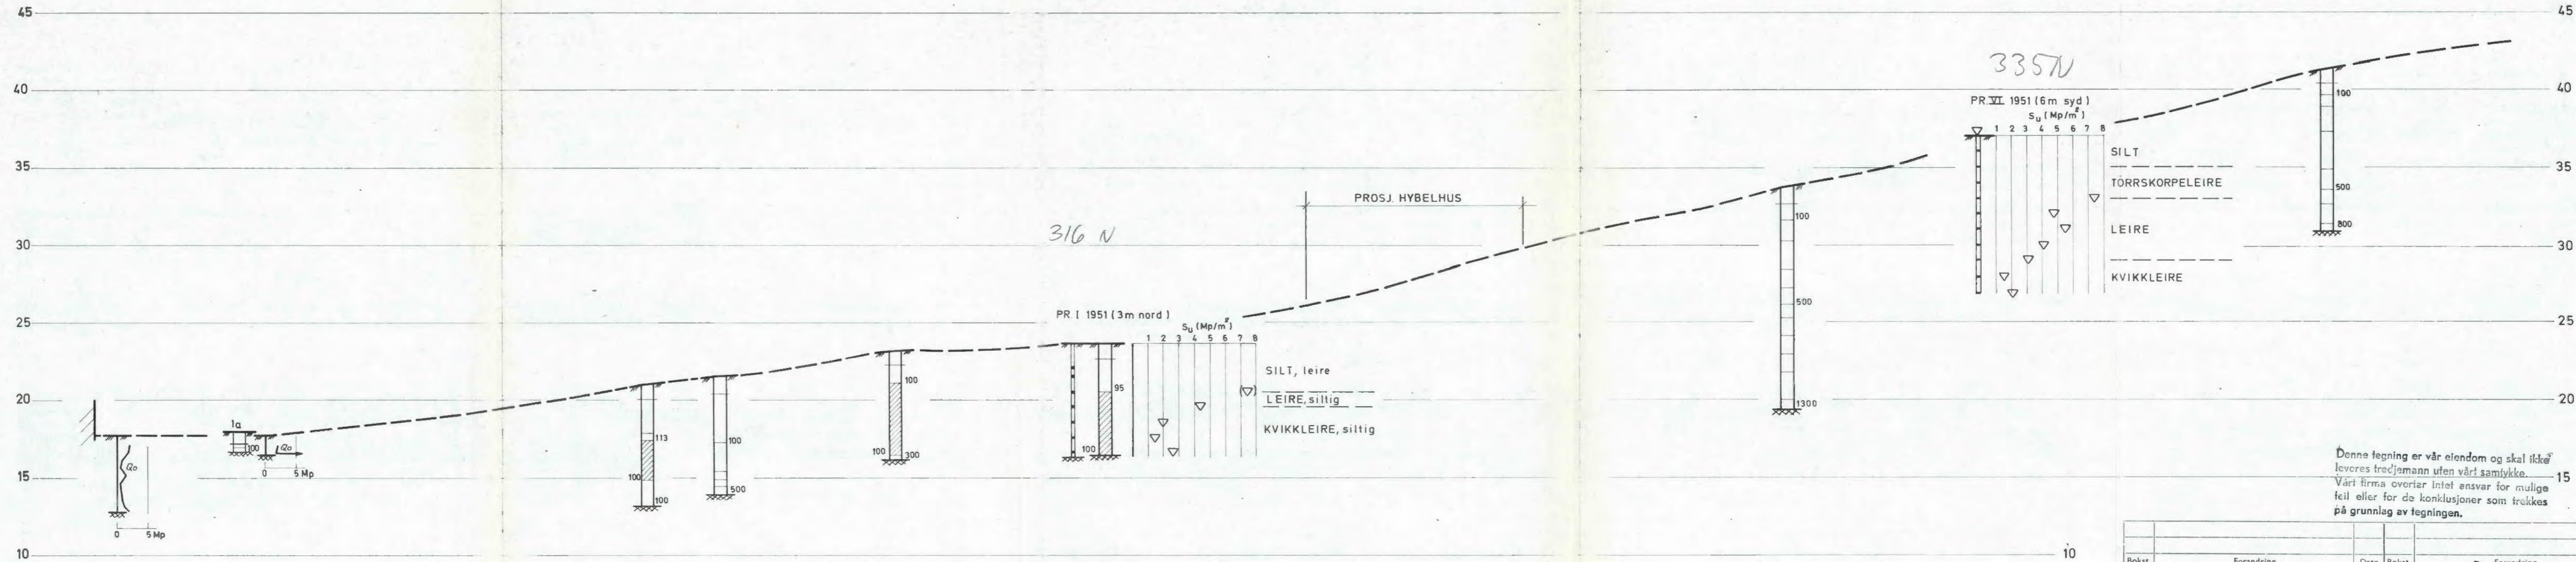

Denne tegning er vår eiendom og skal ikke leveres tredjemann uten vårt samtykke. Vårt firma overtar intet ansvar for mulige feil eller for de konklusjoner som trekkes på grunnlag av tegningen.


Bokst.	Forandring	Dato	Bokst.	Forandring	Dato
KVÆRNER BRUG A/S			Målestokk	Tegn. Lek	Dato 16. 2. 72.
ENEBAKKVEIEN 71 - SIKRINGSARBEIDER			1:200	Trac.	
PROFIL 0-0				Kfr.	
NORSK TEKNISK BYGGEKONTROLL A/S			KB-70313-3007		
JAN FRIIS			5678-10		
Thv. Meyersgt. 9, Oslo 5					

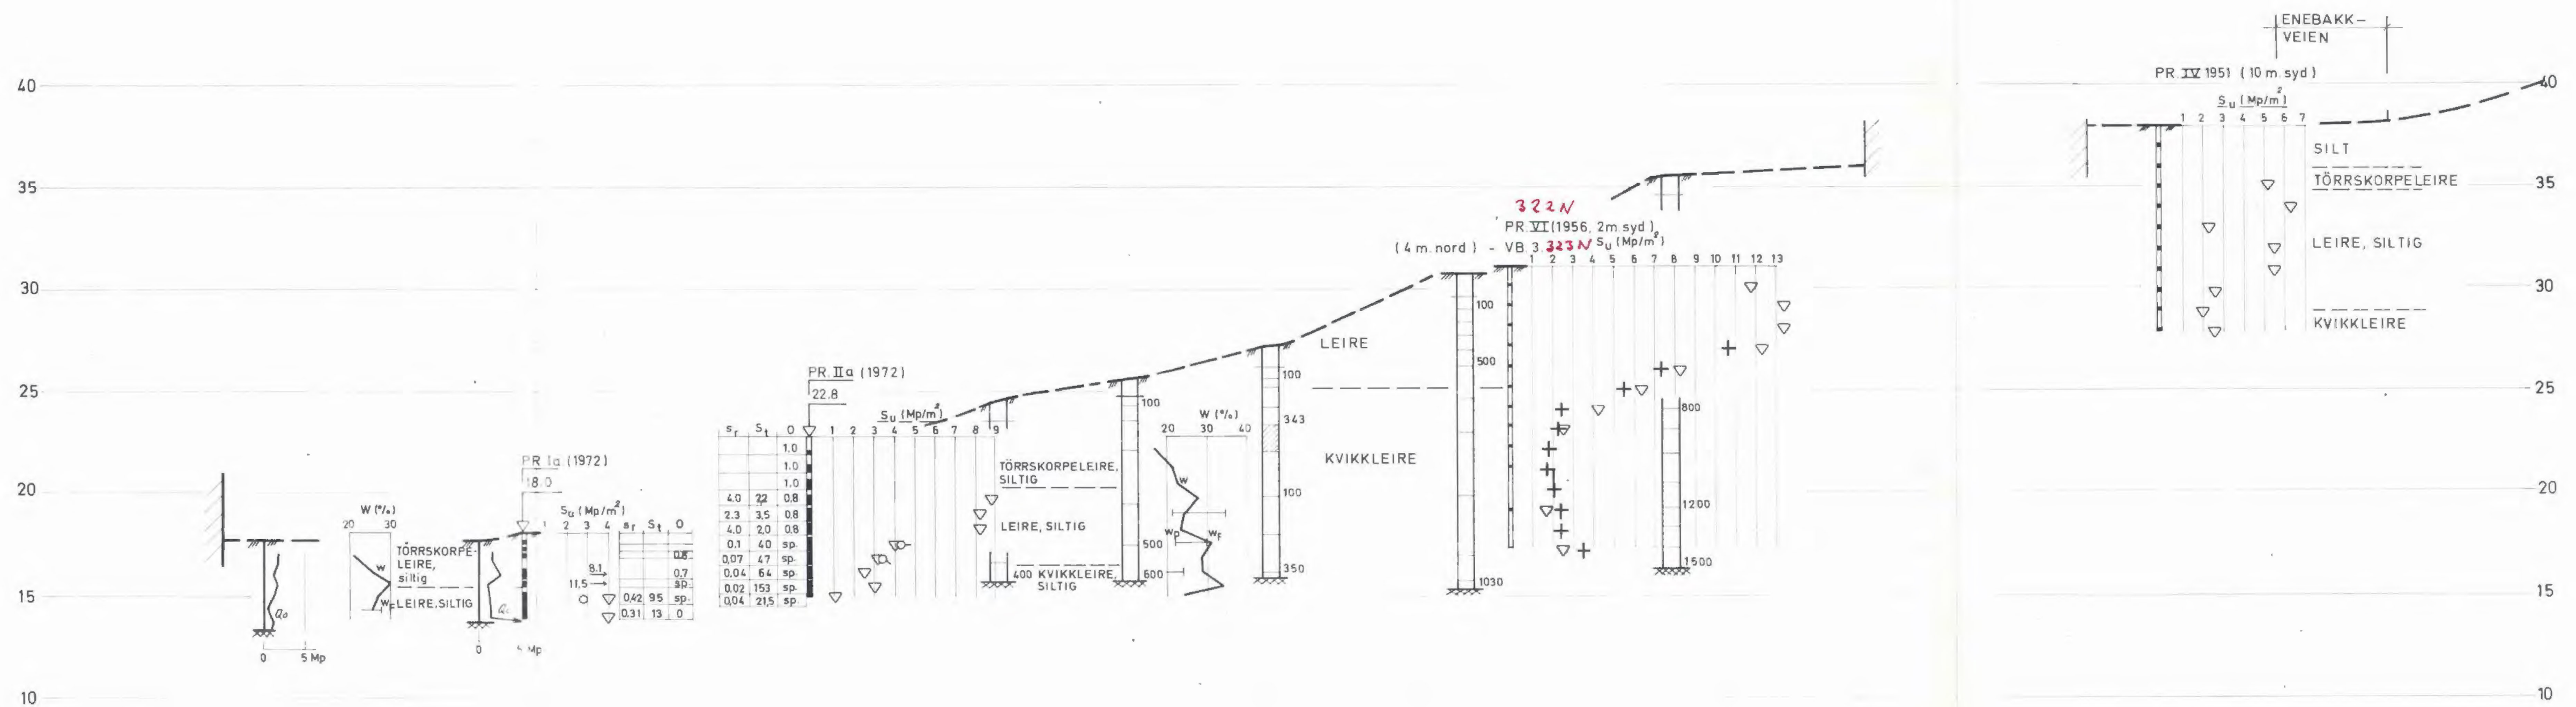

Denne tegning er vår eiendom og skal ikke leveres ferdigmann uten vårt samtykke. Vårt firma overtar intet ansvar for mulige feil eller for de konklusjoner som trekkes på grunnlag av tegningen.

Bokst.	Forandring	Dato	Bokst.	Forandring	Dato
<b>KVÆRNER BRUG A/S</b> ENEBAKKVEIEN 71-SIKRINGSARBEIDER PROFIL P-P			Målestokk <b>1:200</b>	Tegn. Lek Trac. K.fr.	Dato 16. 2. 72.
<b>NORSK TEKNISK BYGGEKONTROLL A/S</b> JAN FRIIS Thv. Meyersgt. 9, Oslo 5			<b>KB -70313-3008</b> <b>5678-11</b>		




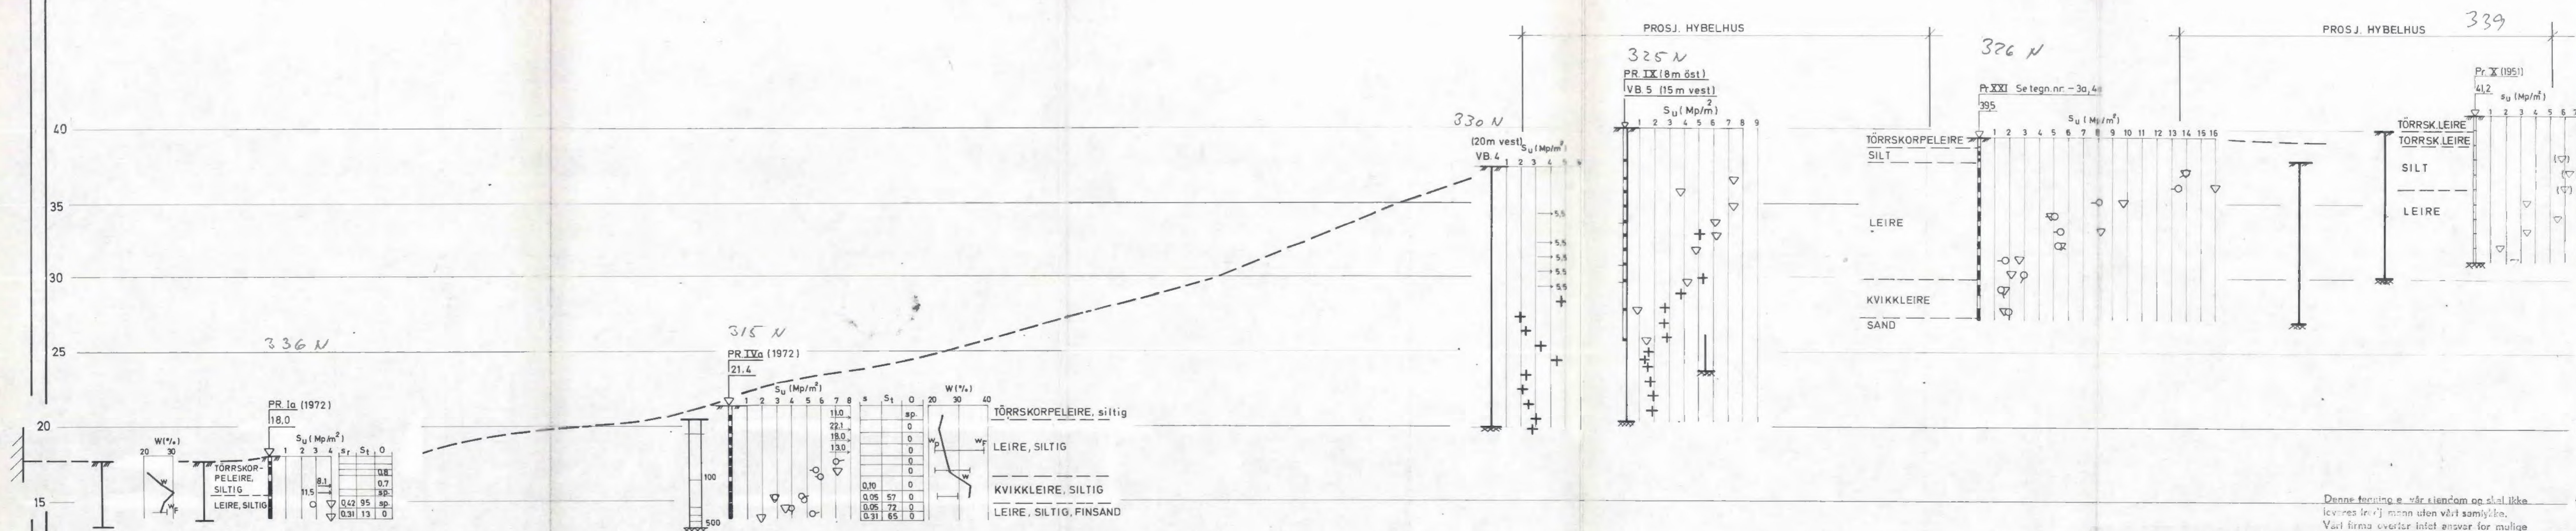

Denne tegning er vår eiendom og skal ikke leveres inn til noen uten vårt samtykke. Vårt firma overtar intet ansvar for mulige feil eller for de konklusjoner som trekkes på grunnlag av tegningen.

Bokst.	Forandring	Dato	Bokst.	Forandring	Dato
<b>KVÆRNER BRUG A/S</b> ENEBAKKVEIEN 71, SIKRINGSARBEIDER <b>PROFIL R-R</b>			Målestokk <b>1:200</b> Tegn. L.J. Trac. Kfr.		
<b>NORSK TEKNISK BYGGEKONTROLL A/S</b> JAN FRIIS <small>Thv. Meyersgt. 9, Oslo 5</small>			<b>KB-70313-3010</b> <b>5678-13</b> <small>Dato 2/8-70</small>		

SO: E2 II

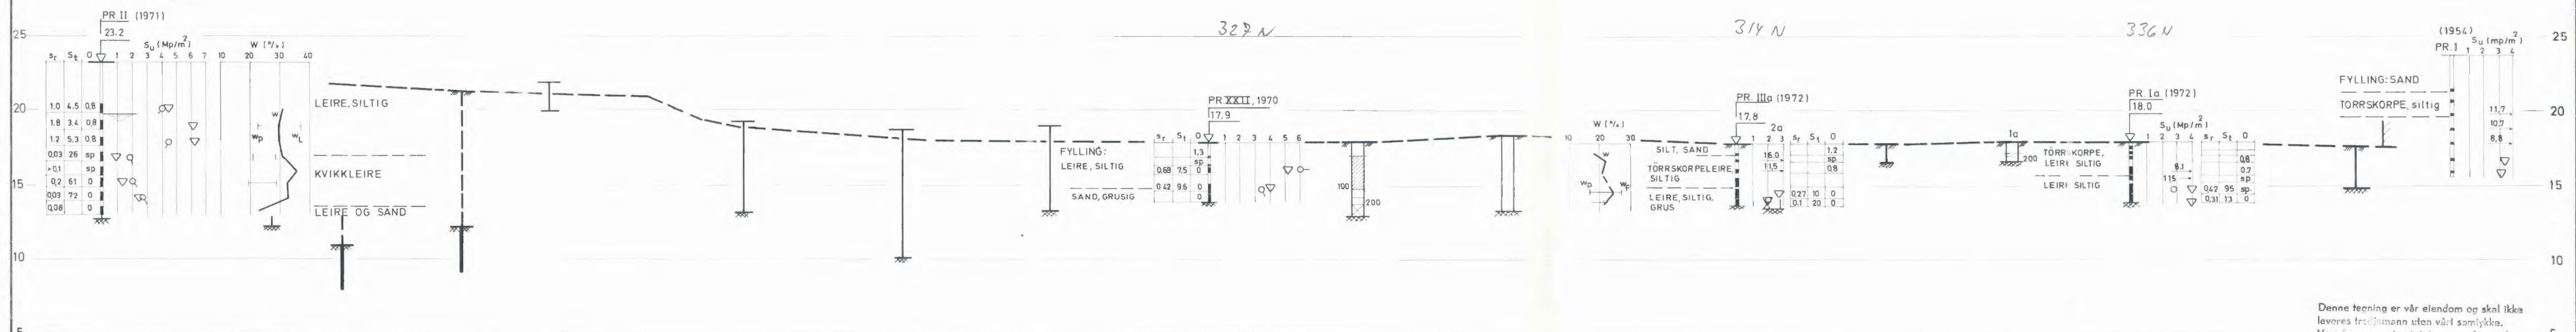

Denne tegning er vår eiendom og skal ikke leveres tredjemann uten vårt samtykke. Vær oppmerksom på at vi ikke er ansvarlig for mulige feil eller for de konklusjoner som trekkes på grunnlag av tegningen.

Bokst.	Forandring	Dato	Bokst.	Forandring	Dato
<b>KVÆRNER BRUG A/S</b> ENEBAKKVEIEN 71-SIKRINGSARBEIDER <b>PROFIL S-S</b>					
Målestokk <b>1:200</b>			Tegn. Lek Trac. Kfr.		
<b>NORSK TEKNISK BYGGEKONTROLL A/S</b> JAN FRIIS <small>Thv. Meyersgt. 9, Oslo 5</small>			Dato 1-3-72 <b>KB-70 313-3011</b> <b>5678-14</b>		