


3030

OSLO KOMMUNE
 GEOTEKNISK KONSULENTS KONTOR
VINGEBORING
 Sted: Kjølberggata No: E1 III

Hull: 210 +3 Bilag: 10
 Nivå: 29.92 Oppdr.: R-13-55
 Ving: 55*110 mm Dato: 15-3-57

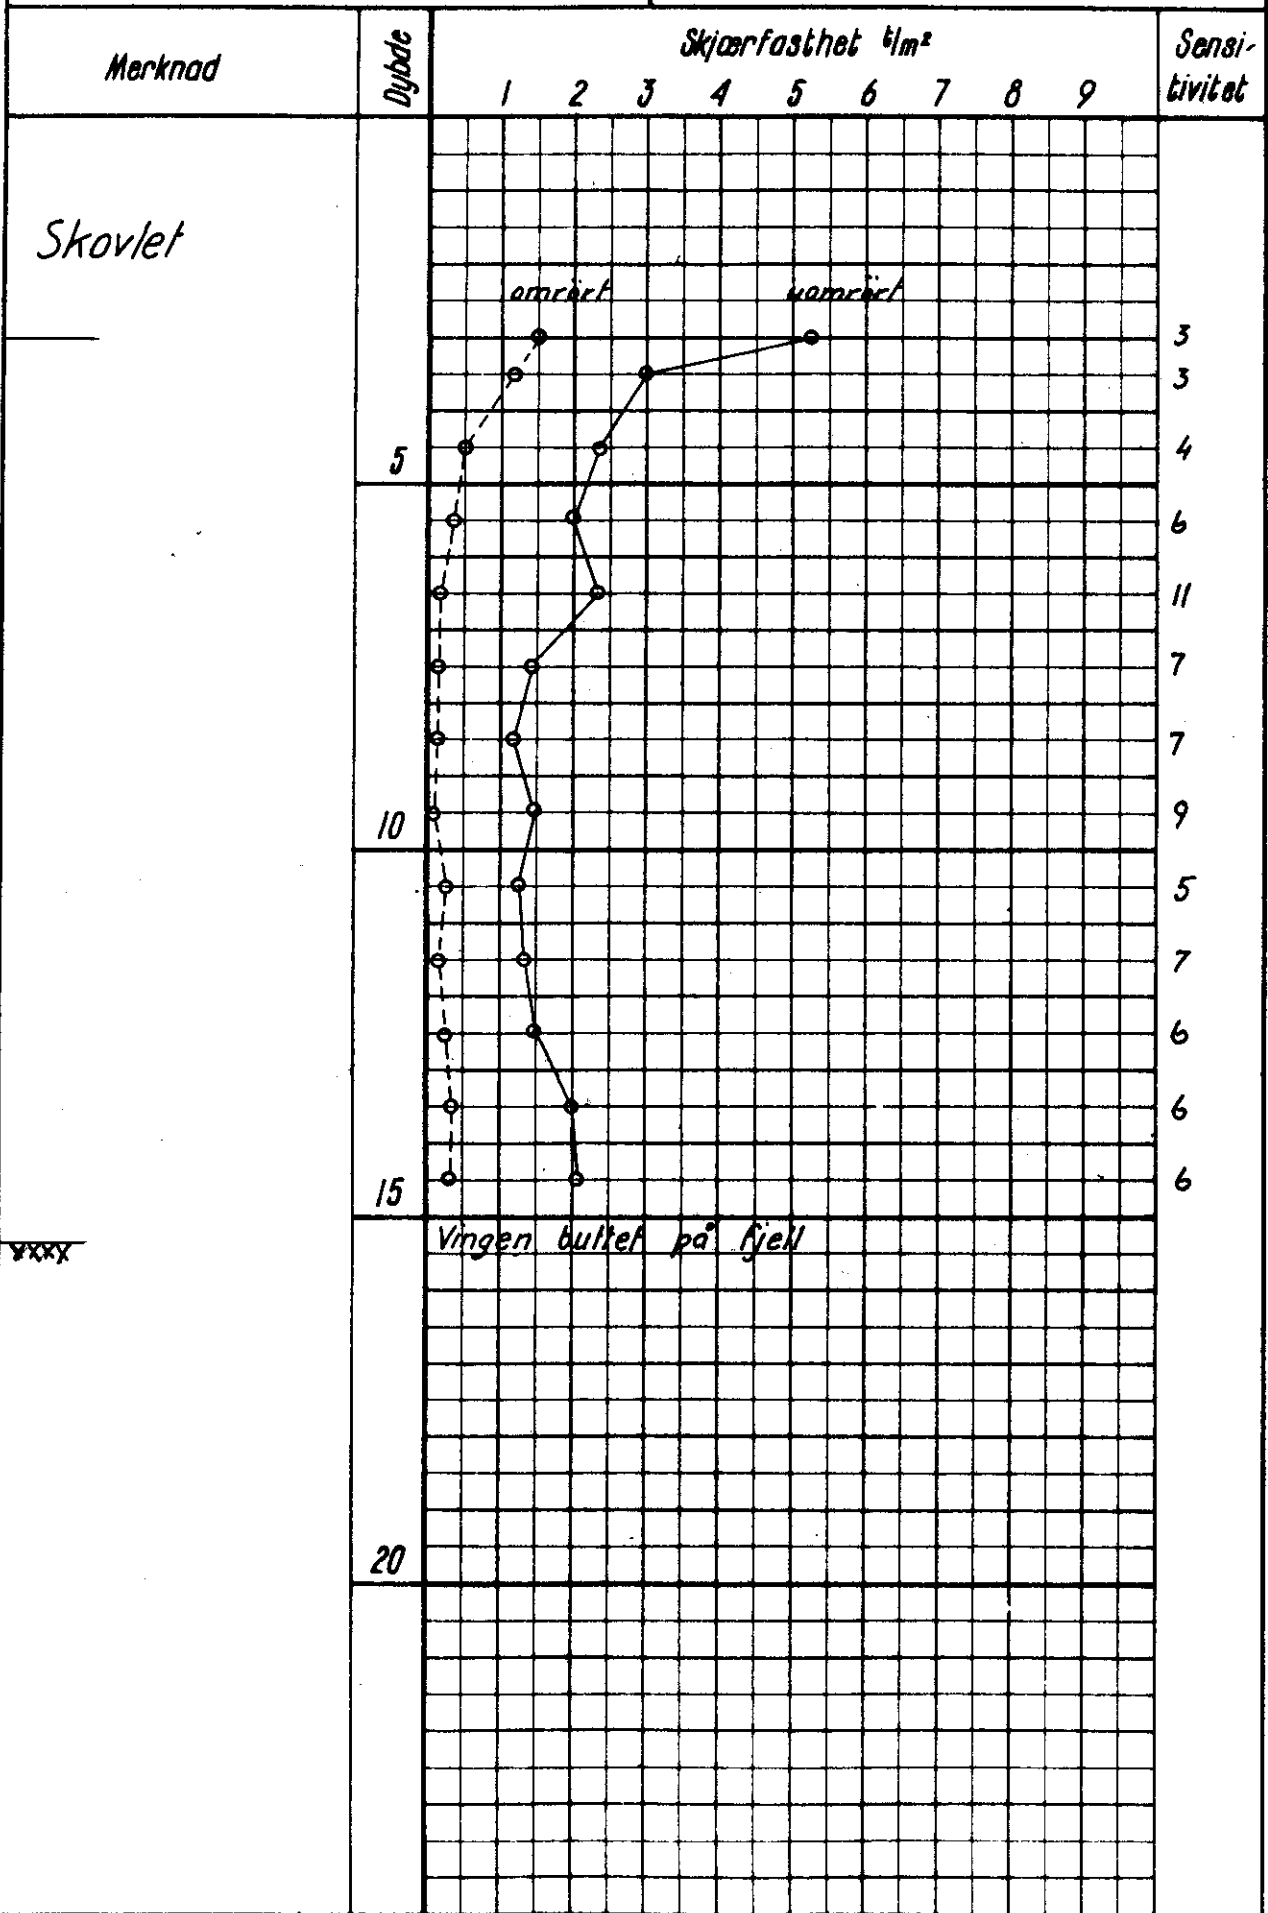

XXXX