
	R-nr.	Prosj.:	dato:	sign:	side
	Sak:		dato:	kontr.	

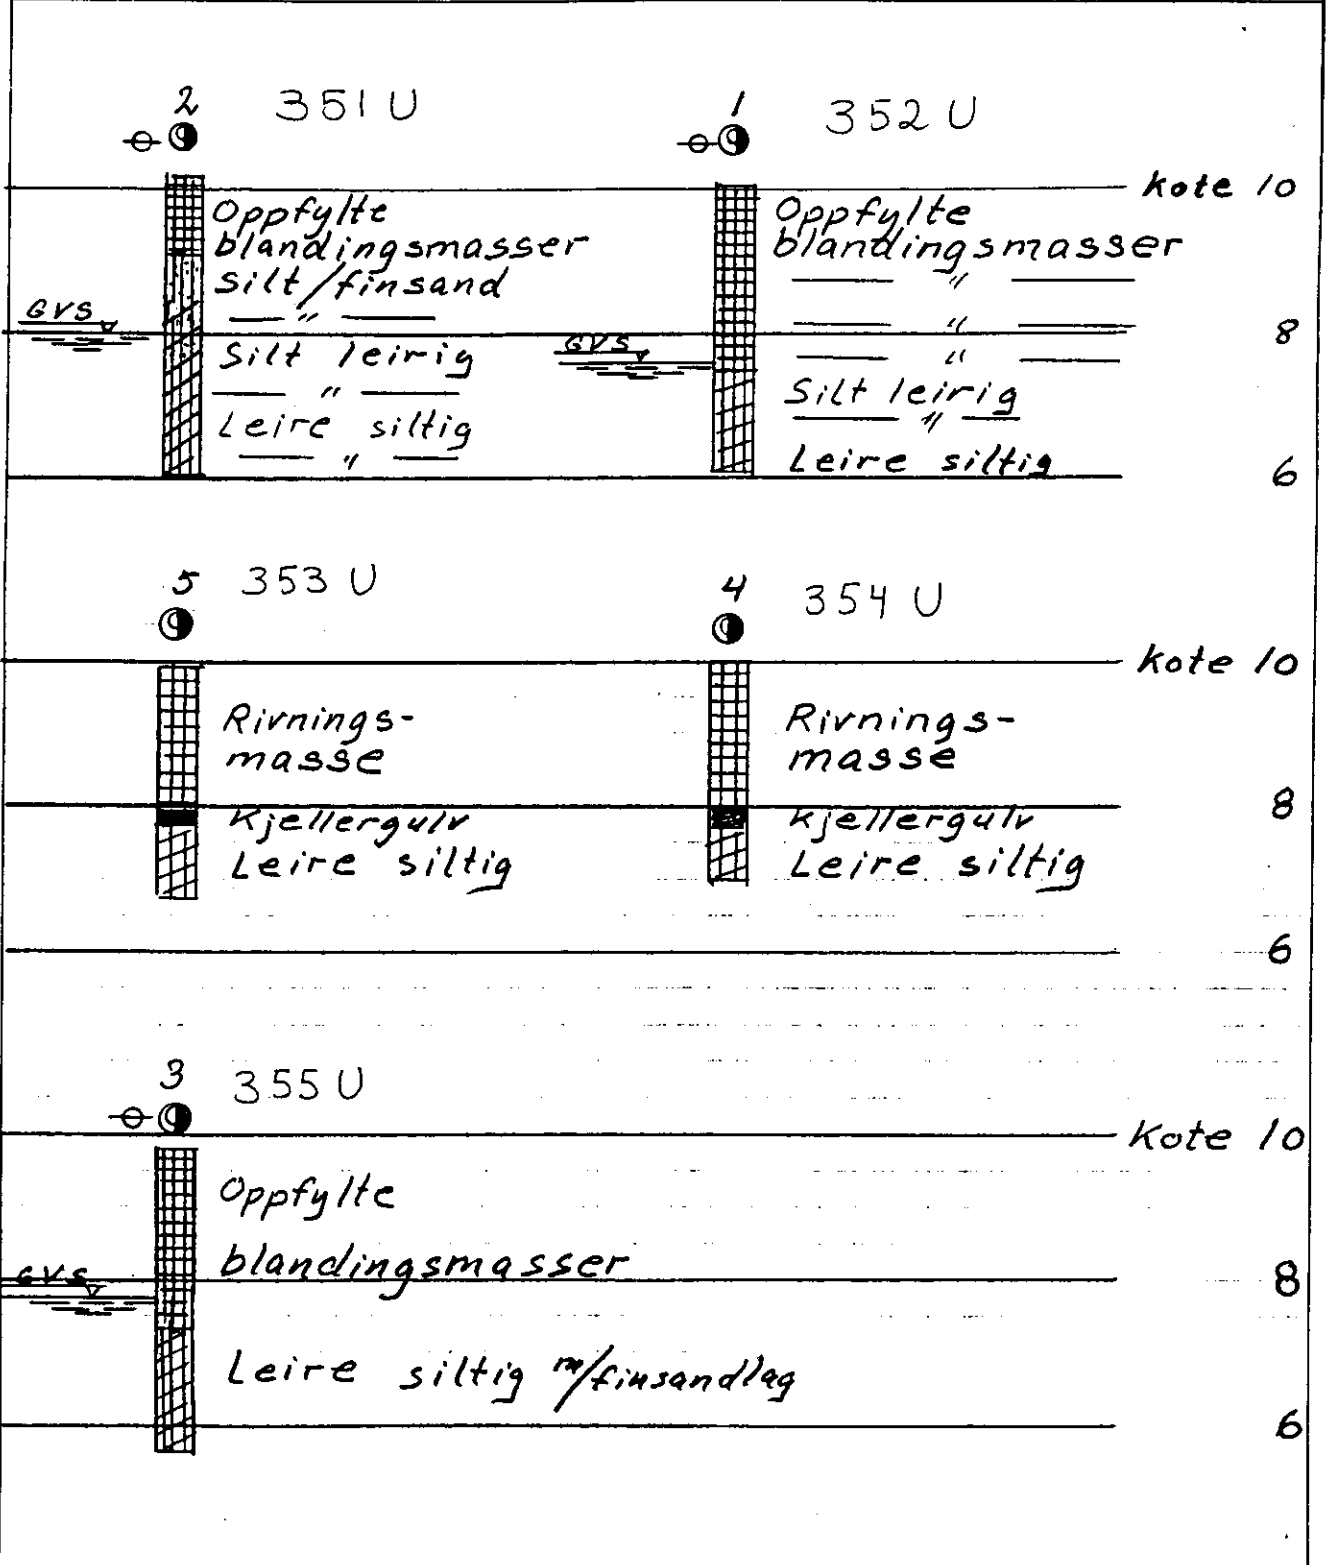

Bokst.	Forandring	Dato	Bokst.	Forandring	Dato
<p>FAGBYGGKVARTALET</p> <p>Skov/borresultater</p>			<p>Tegn. <i>HS</i></p> <p>Målestokk</p>		<p>Dato <i>Apr. 97</i></p> <p>Kartref.</p> <p><i>NO D2 III</i></p>
 <p>OSLO KOMMUNE Geoteknisk kontor</p>			<p>Tegn. nr.</p> <p><i>2998-2</i></p>		