
	R-nr.	Prosj.:	dato:	sign:	side
	Sak:		dato:	kontr.	

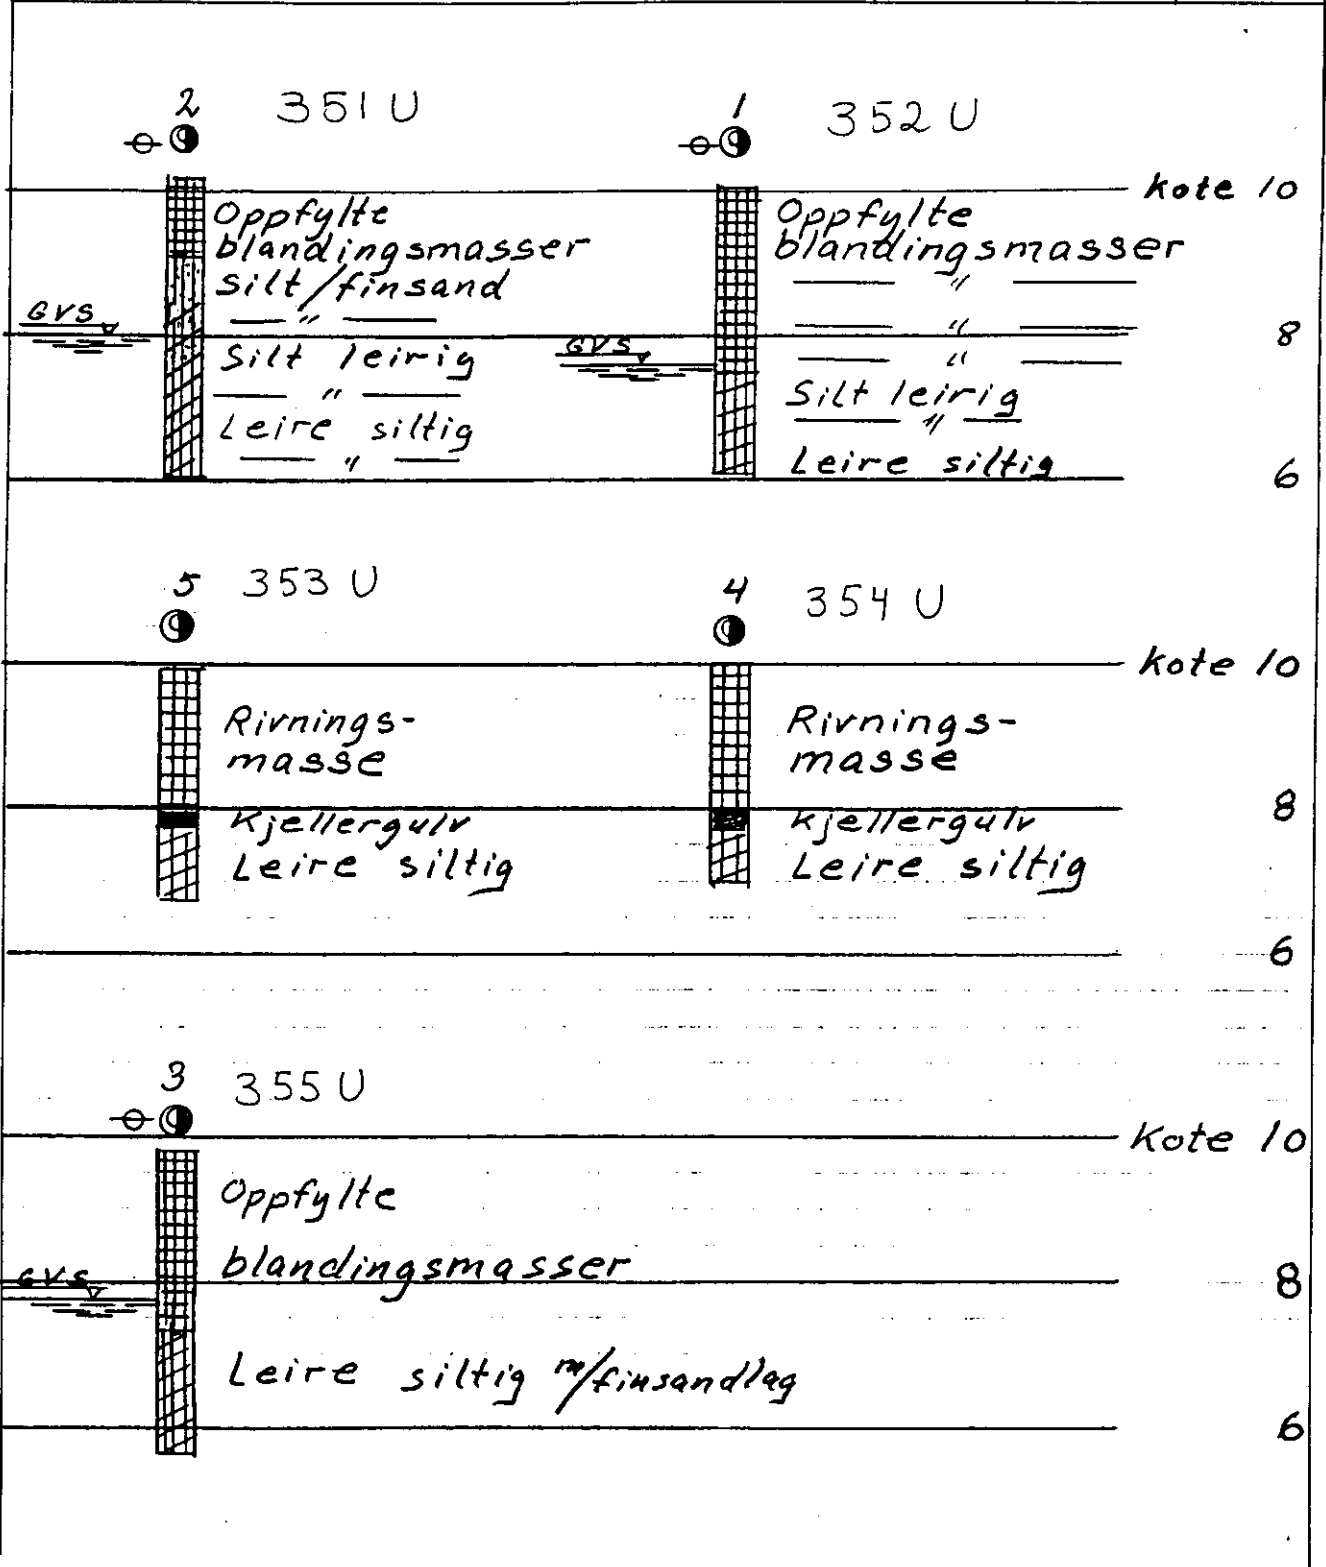

Bokst.	Forandring	Dato	Bokst.	Forandring	Dato
FAGBYGGKVARTALET Skovborresultater			Tegn. HS	Dato Apr. 97	
			Målestokk	Kartref. NO D2 III	
 OSLO KOMMUNE Geoteknisk kontor			Tegn. nr. 2998-2		