
	R-nr.	Prosj.:	dato:	sign:	side
	Sak:		dato:	kontr.:	

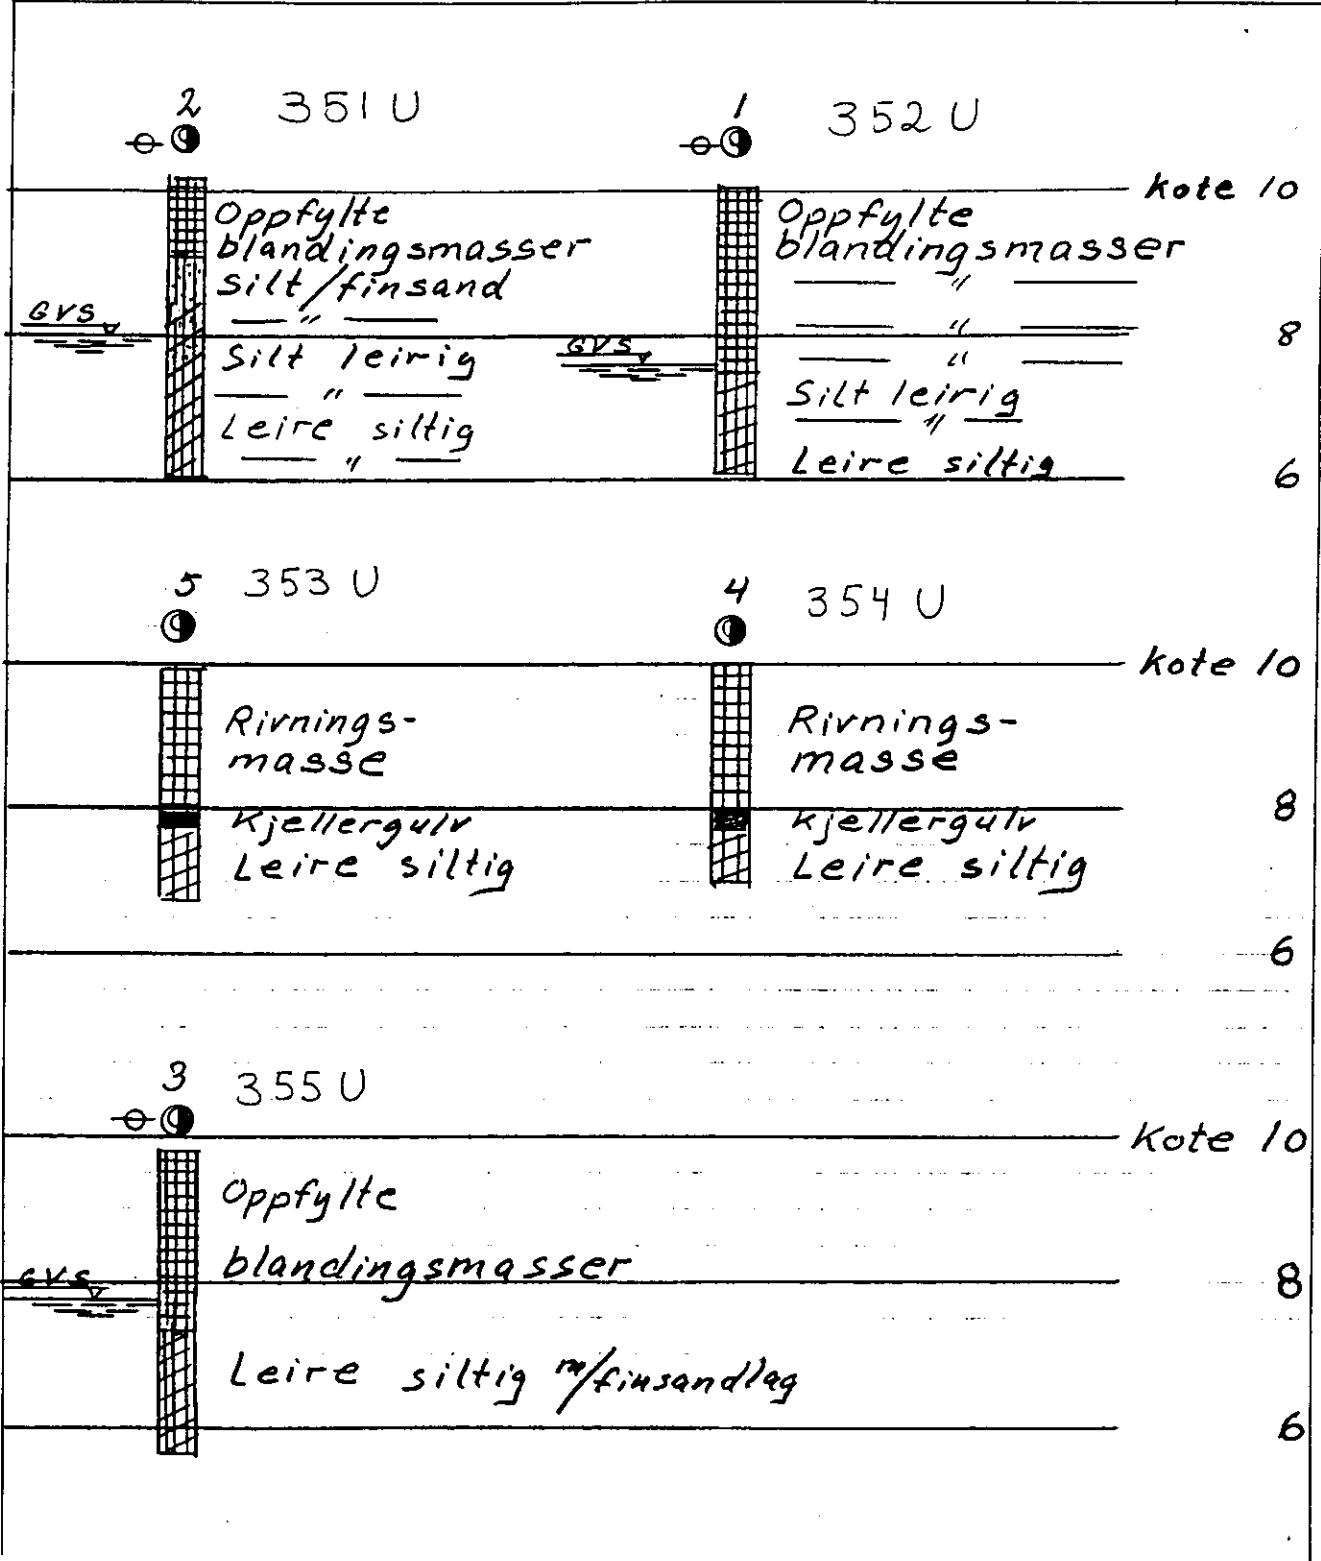

Bokst.	Forandring	Dato	Bokst.	Forandring	Dato
<p><b>FAGBYGGKVARTALET</b> <b>Skovborresultater</b></p>			Tegn. <b>HS</b>	Dato <b>Apr. 97</b>	
			Målestokk	Kartref. <b>NO D2 III</b>	
 <p>OSLO KOMMUNE Geoteknisk kontor</p>			Tegn. nr. <b>2998-2</b>		