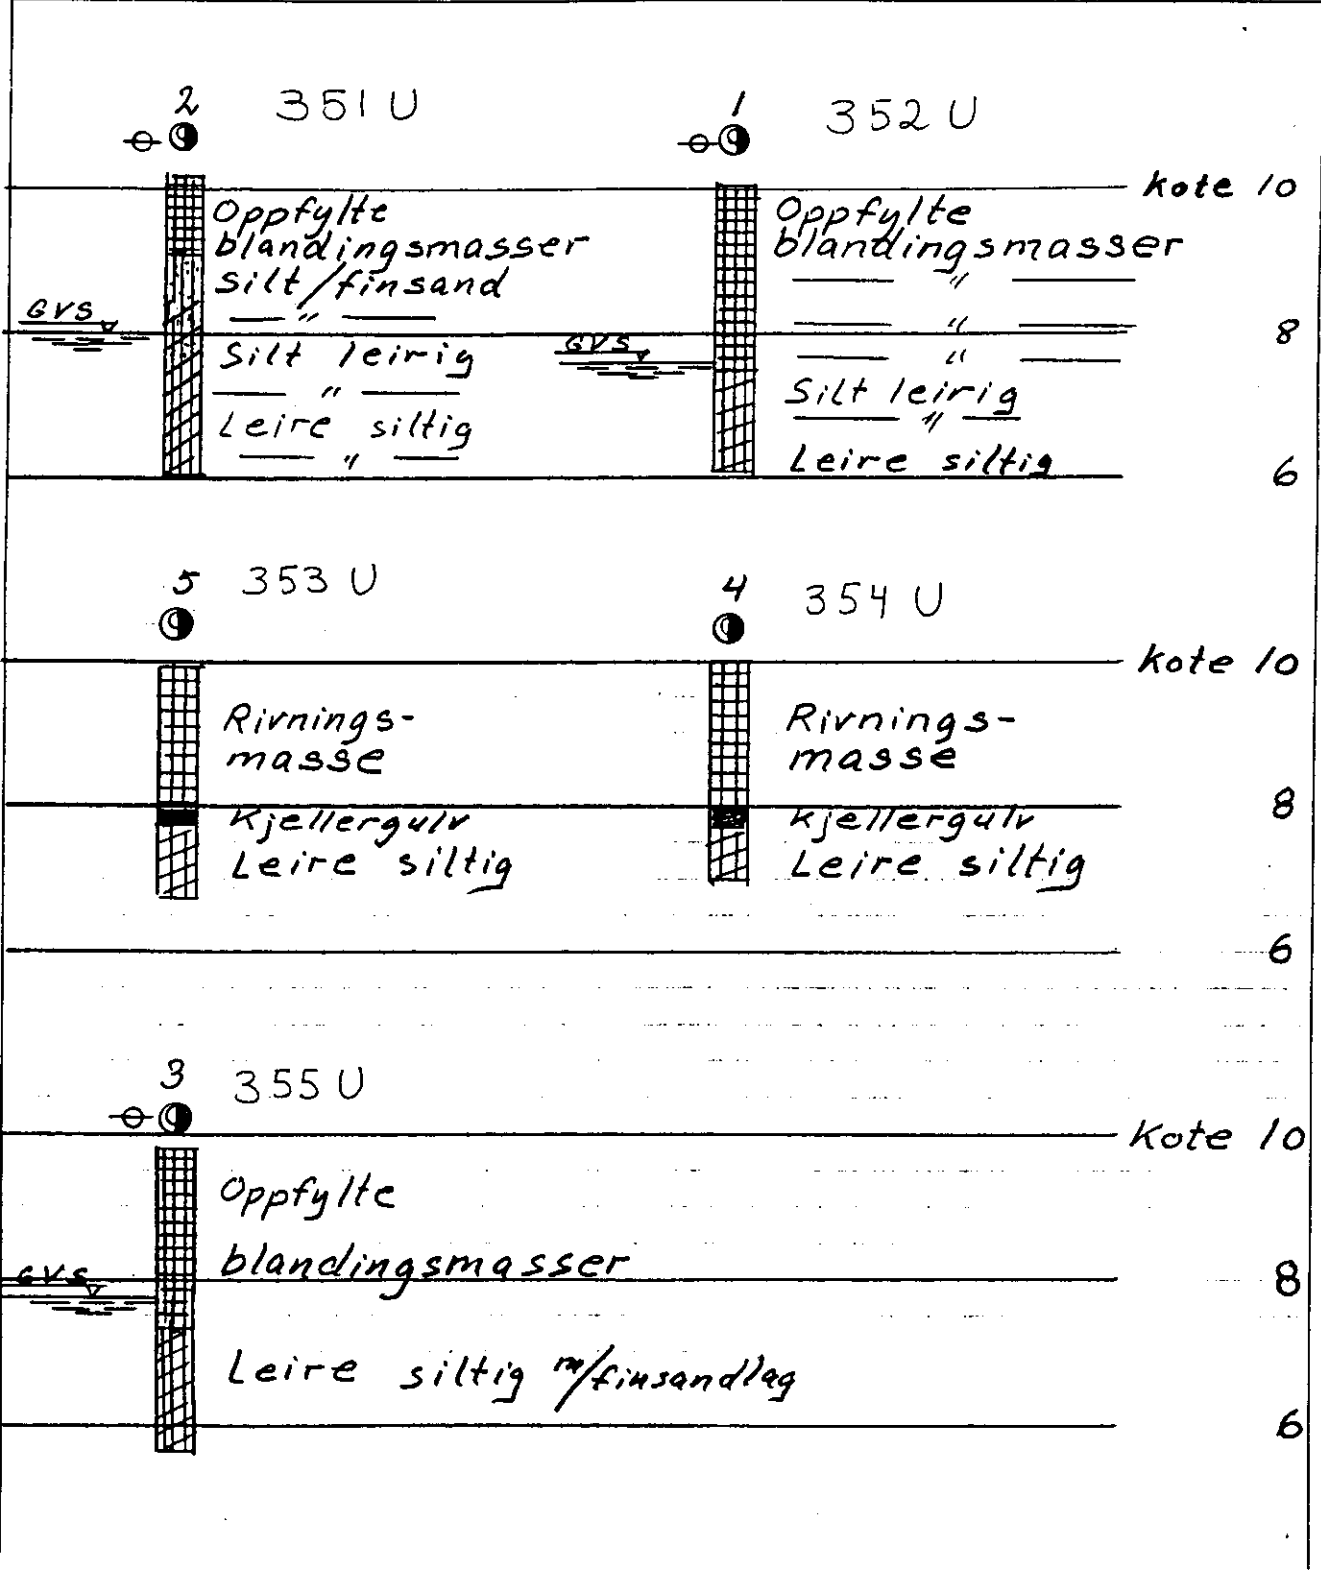

	R-nr.	Prosj.:	dato:	sign:	side
	Sak:		dato:	kontr.	



Bokst.	Forandring	Dato	Bokst.	Forandring	Dato
<p><b>FAGBYGGKVARTALET</b>  <b>Skovborresultater</b></p>			<p>Tegn. <b>HS</b>                  Målestokk</p>		<p>Dato <b>Apr. 97</b>                  Kartrel.  <b>No D2 III</b></p>
<p> OSLO KOMMUNE Geoteknisk kontor</p>			<p>Tegn. nr.  <b>2998-2</b></p>		