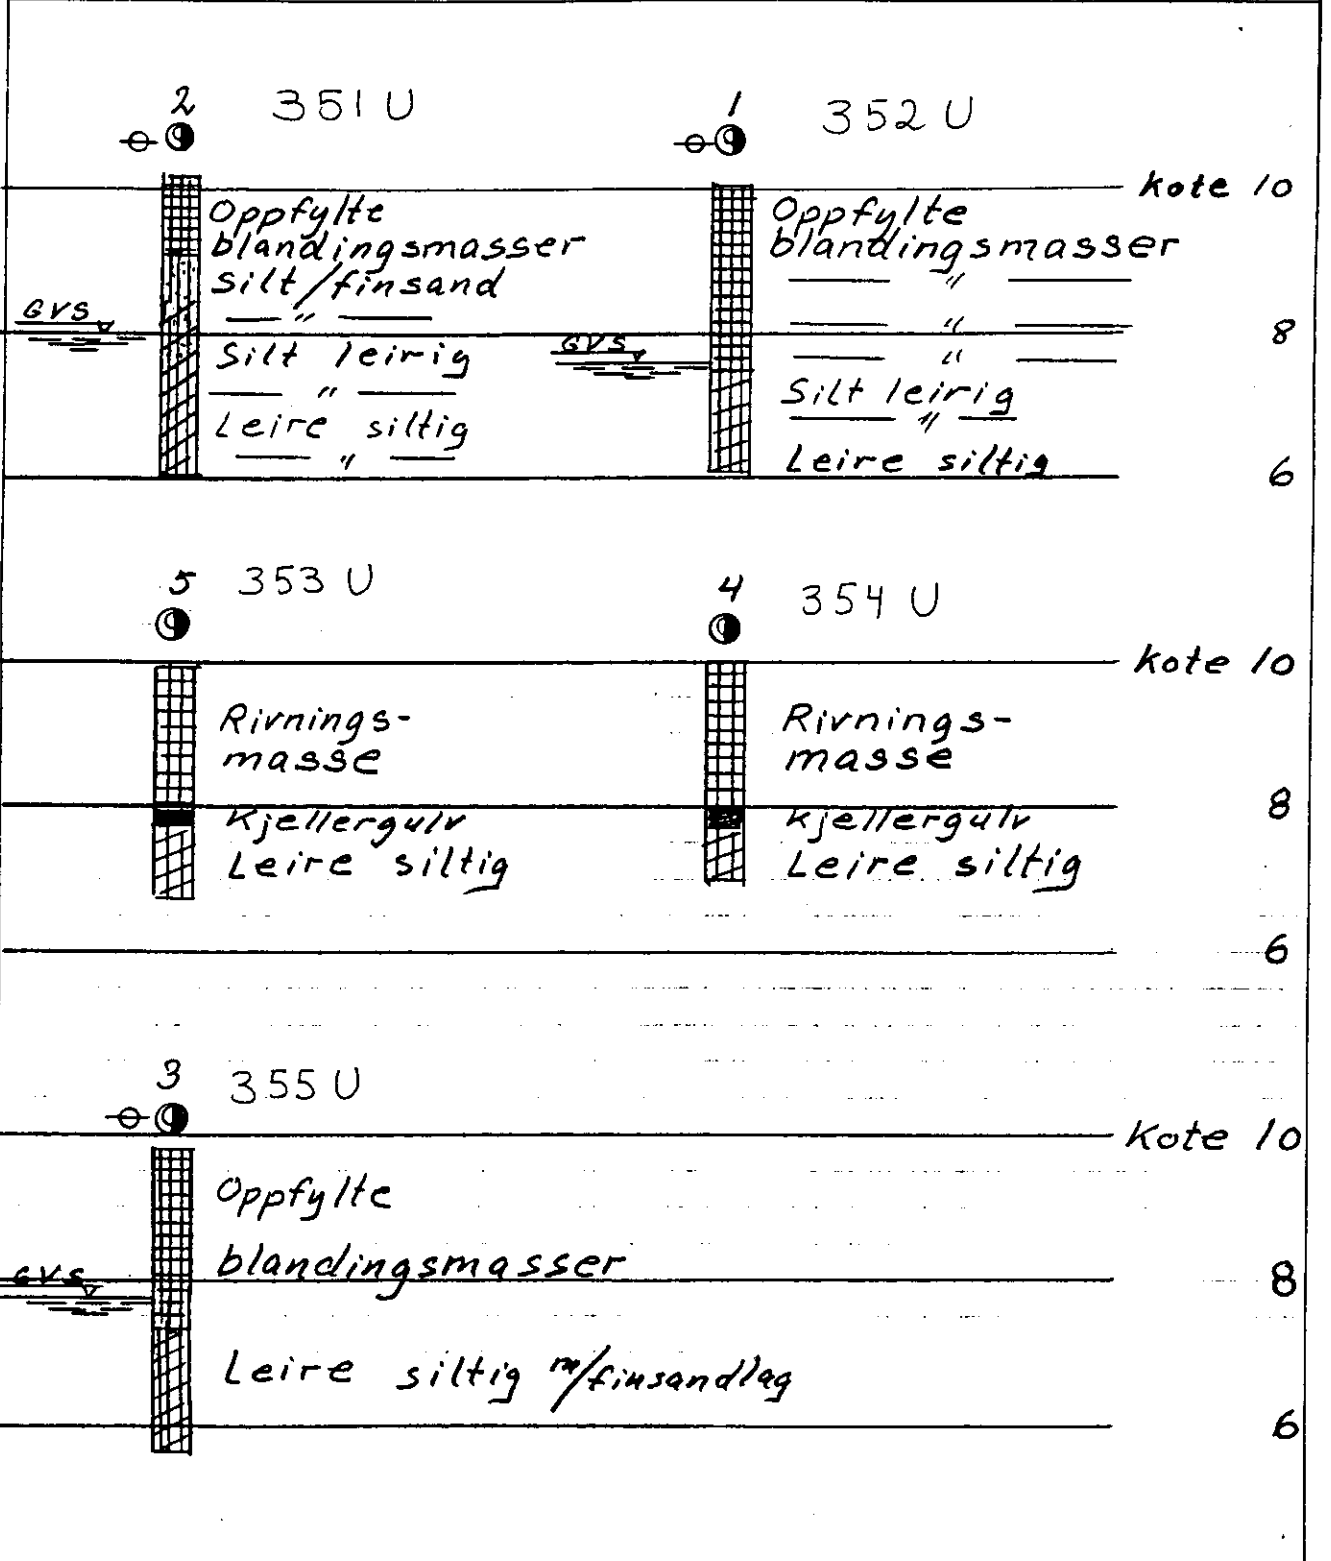

	R-nr.	Prosj.:	dato:	sign:	side
	Sak:		dato:	kontr.	



Bokst.	Forandring	Dato	Bokst.	Forandring	Dato
<p>FAGBYGGKVARTALET</p> <p>Skovborresultater</p>			<p>Tegn. HS</p> <p>Målestokk</p>		<p>Dato Apr. 97</p> <p>Kartrel.</p> <p>No D2 III</p>
 <p>OSLO KOMMUNE Geoteknisk kontor</p>			<p>Tegn. nr.</p> <p>2998-2</p>		