

* NO: A3 III - IV

163

Bogstadvn. 25-27

Industrikt. ~ Vibesgt.

GRUNDBORINGSKART FOR NR. 25 OG 27 BØGSTADVEIEN

B1. 163


M. 1:200



- Betegnelser
- ⊕ 12,3 Fjeldets kotehøide
 - ⊕ 4,5 Dybde fra terrenng. til fjeld
 - ⊕ Eldre boringer
 - ~ Supponerte fjeldkoter
- Høiderne refererer sig til byens f.m.

INDUSTRIGATEN

VIBESGATEN

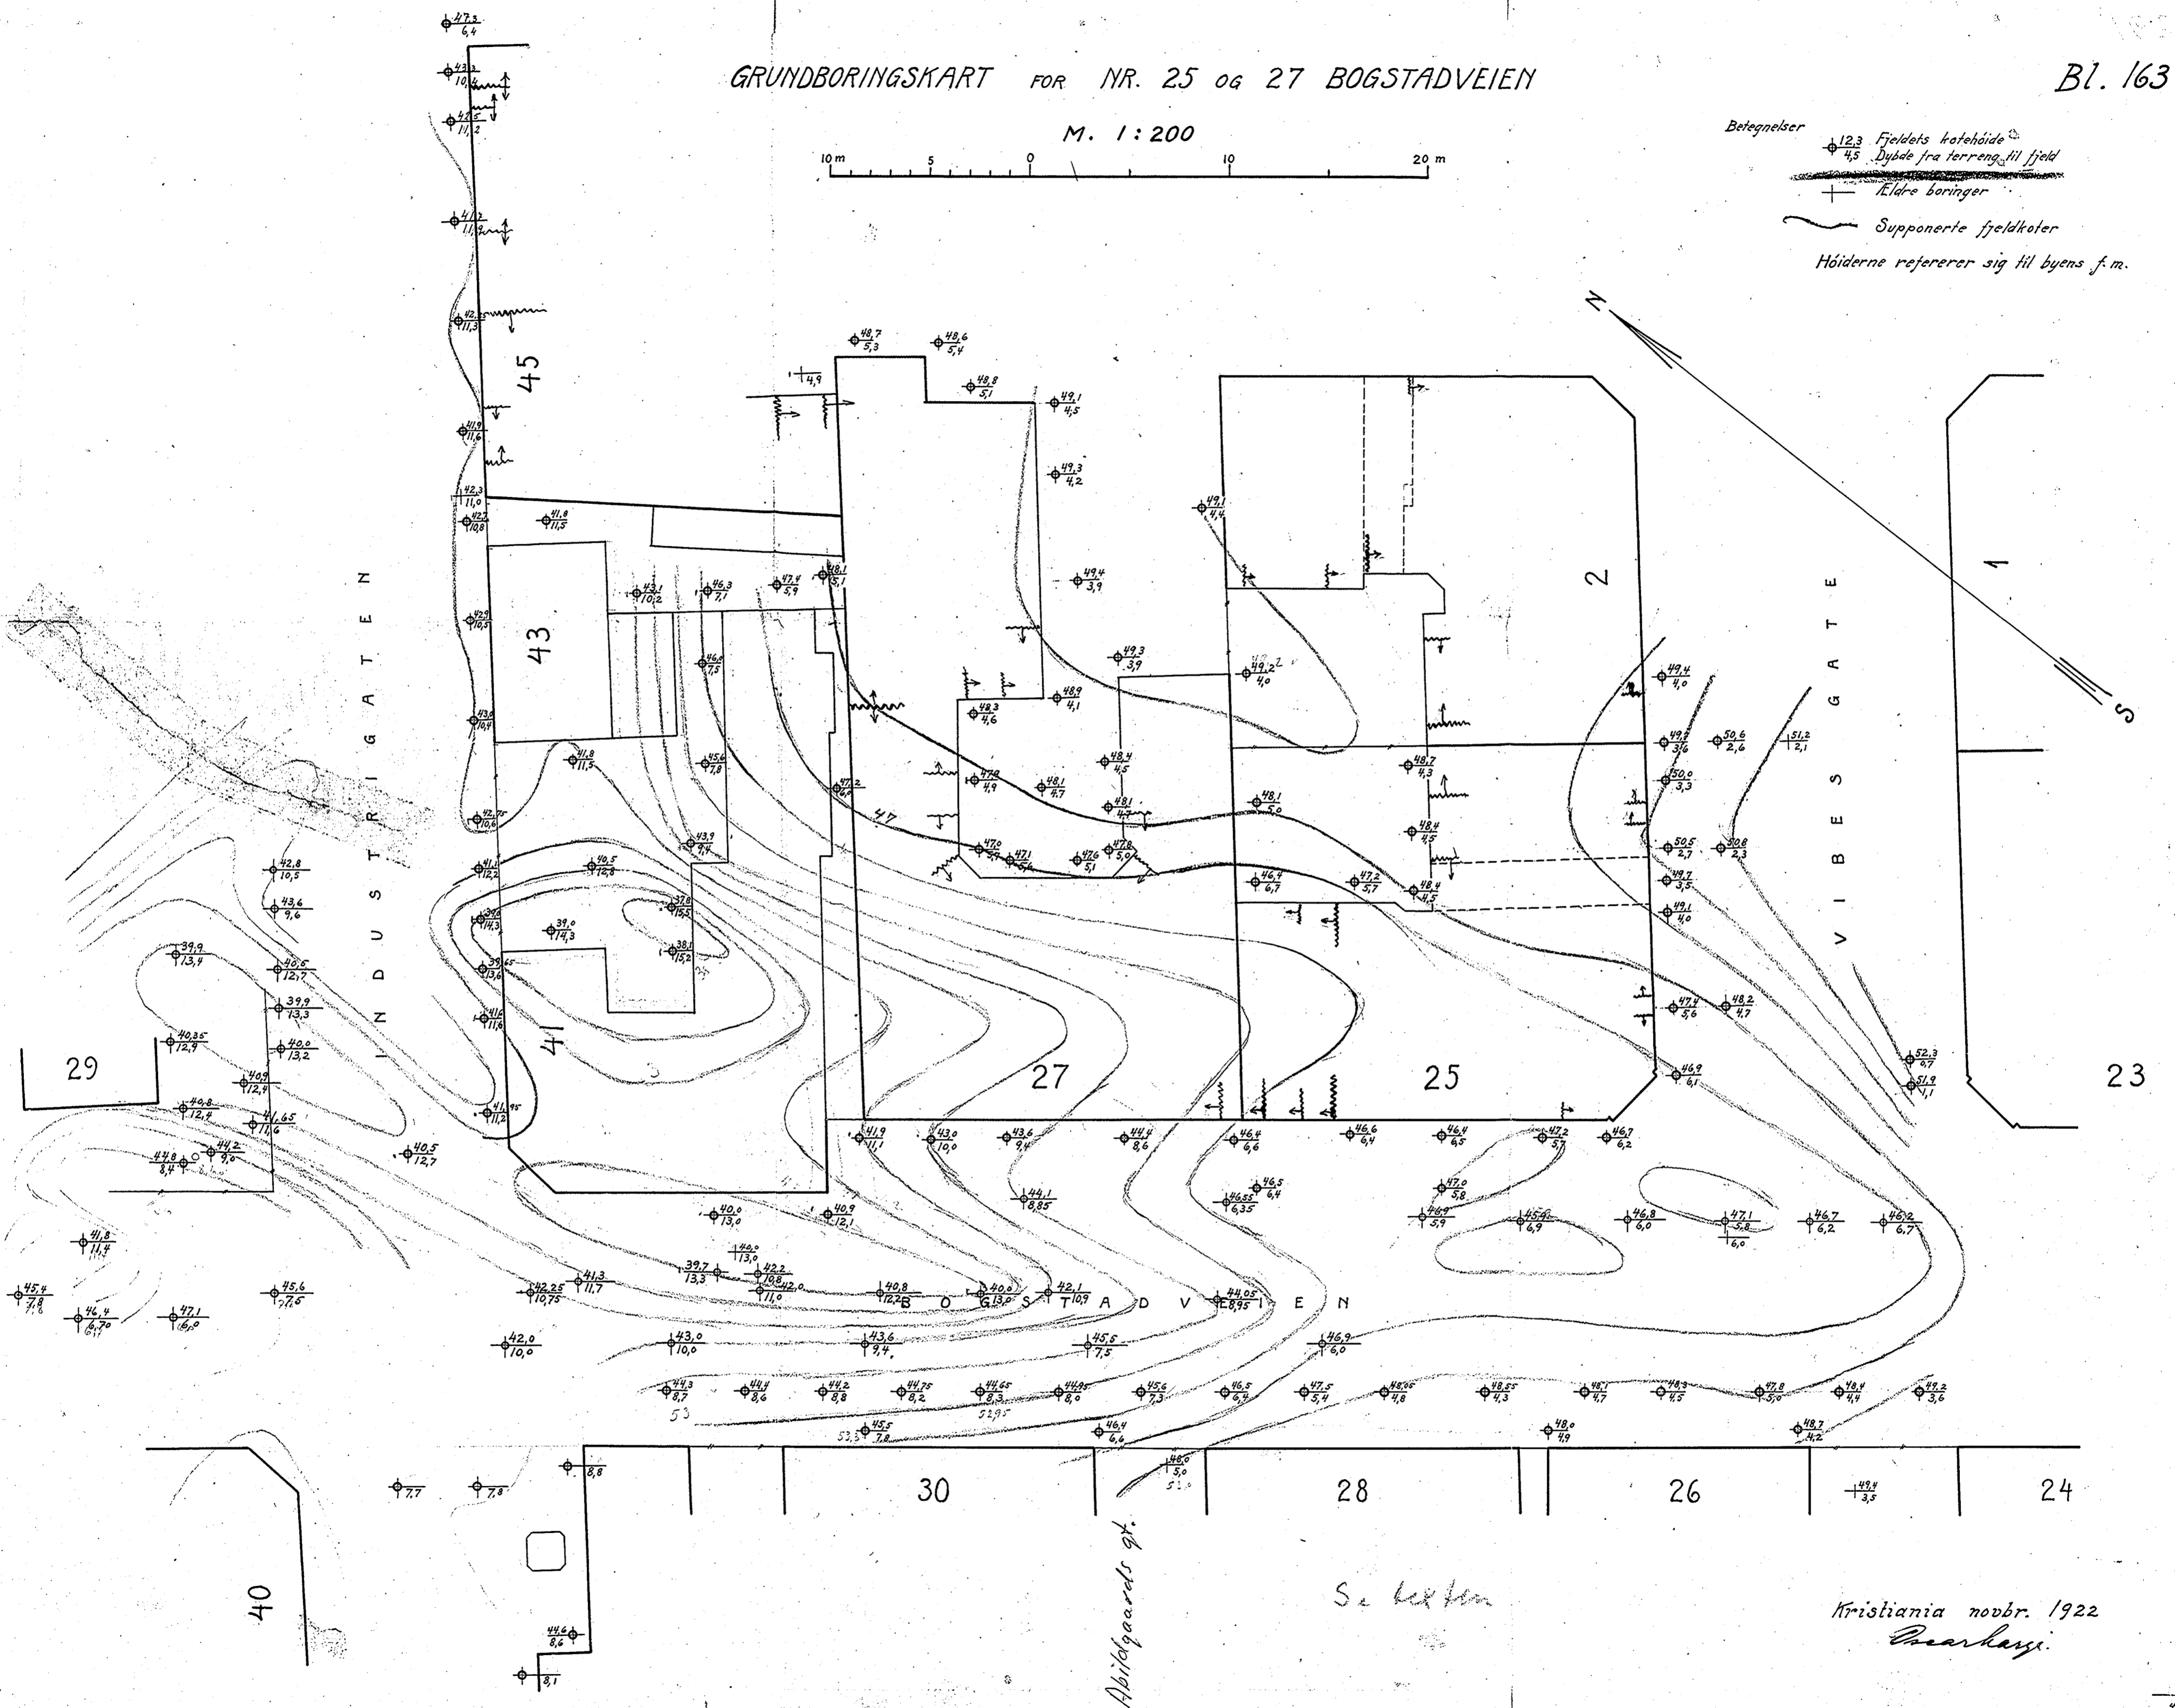

Abildgaards gt.

Se karten

Kristiania novbr. 1922
P. Aarhøj.