123 v

OSLO KOMMUNE GEOTEKNISK KONTOR

BORPROFIL

Sted: RODELØKKA NO: D2 T

Hull: A – 20
Nivå: 28.5
Prø: 54 mm

Aksialdetorimasjon %
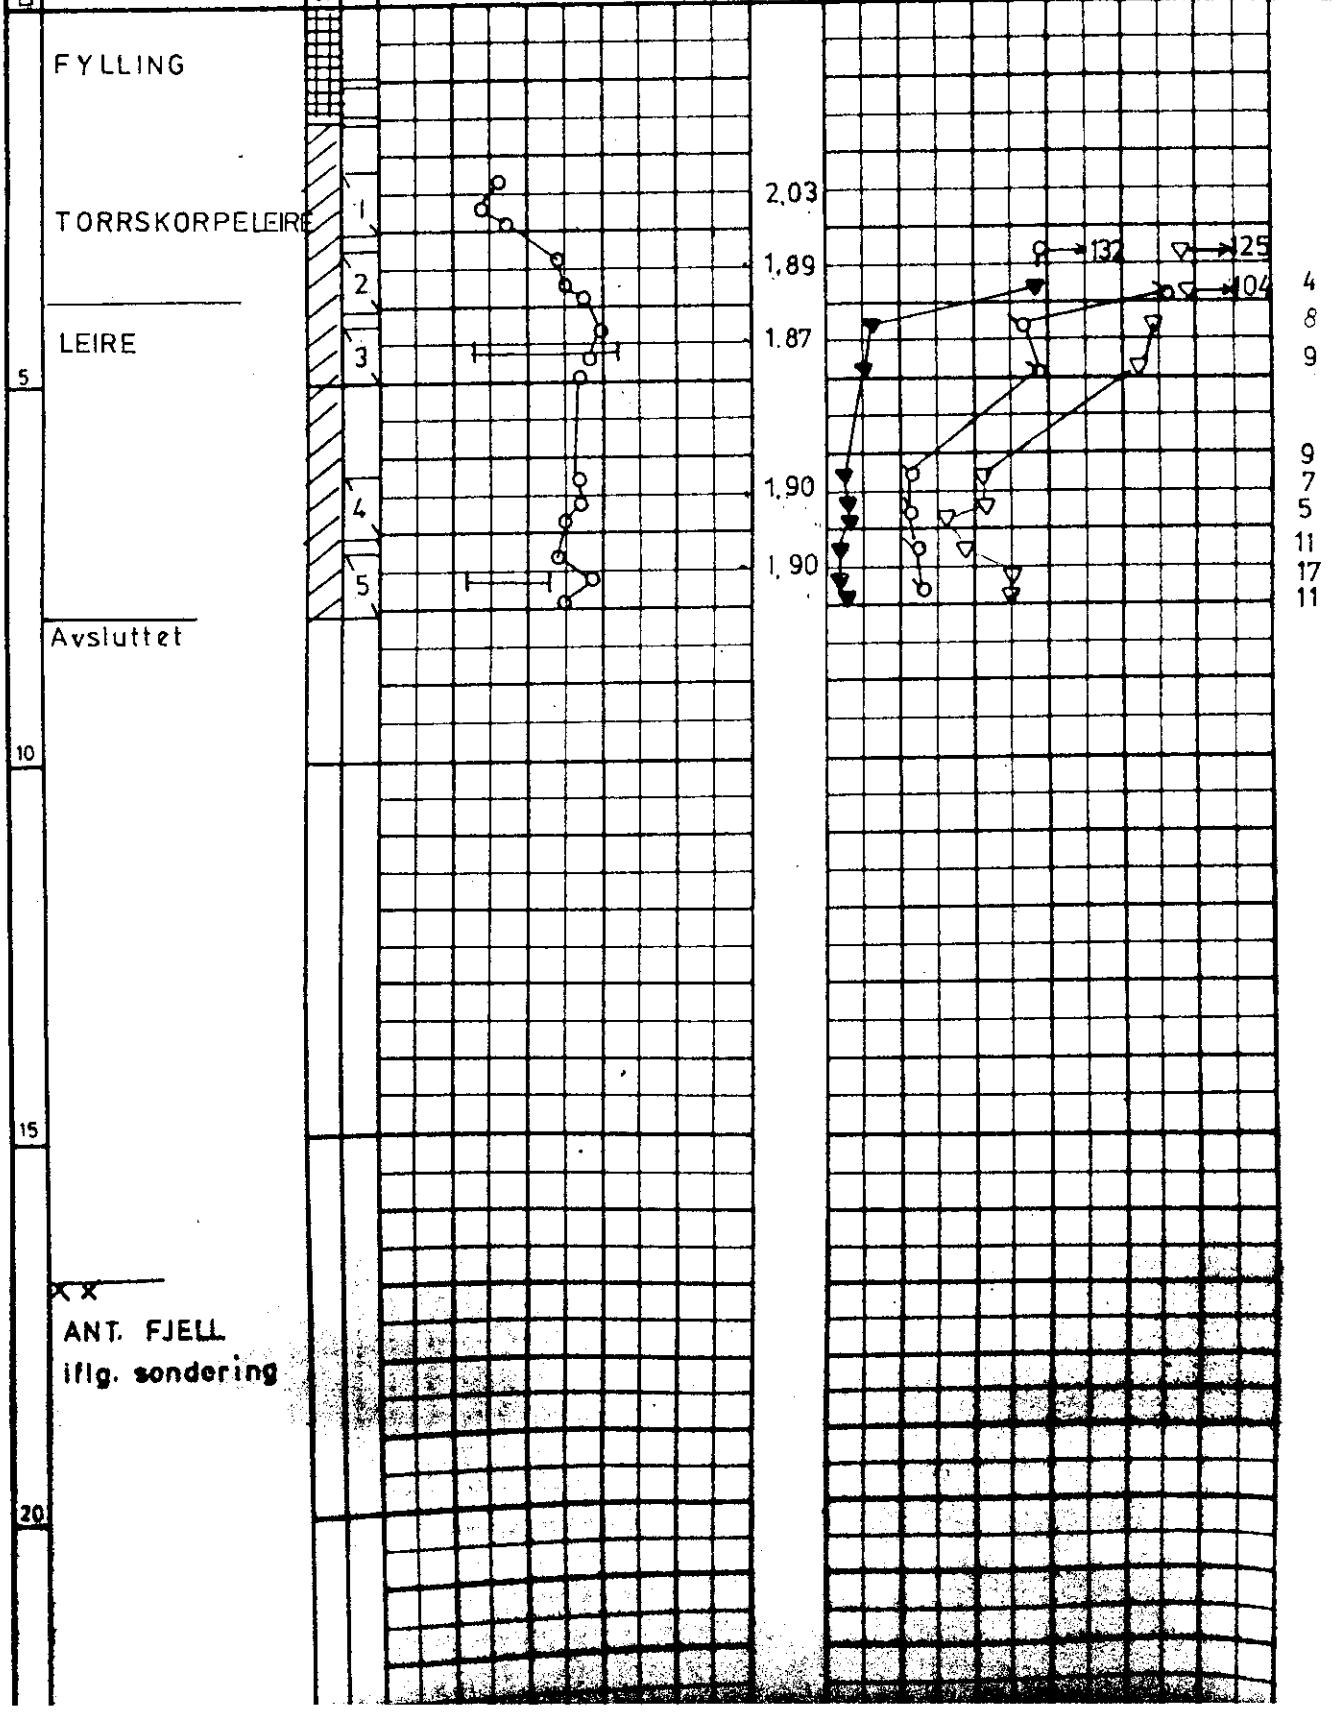
Bilag: 1
Oppdrag: R – 1972
Dato: Des. 83