


SG NR. PR III  
 DATO 6.3.73

**GEOTEKNISKE DATA**

BORPLAN NR.

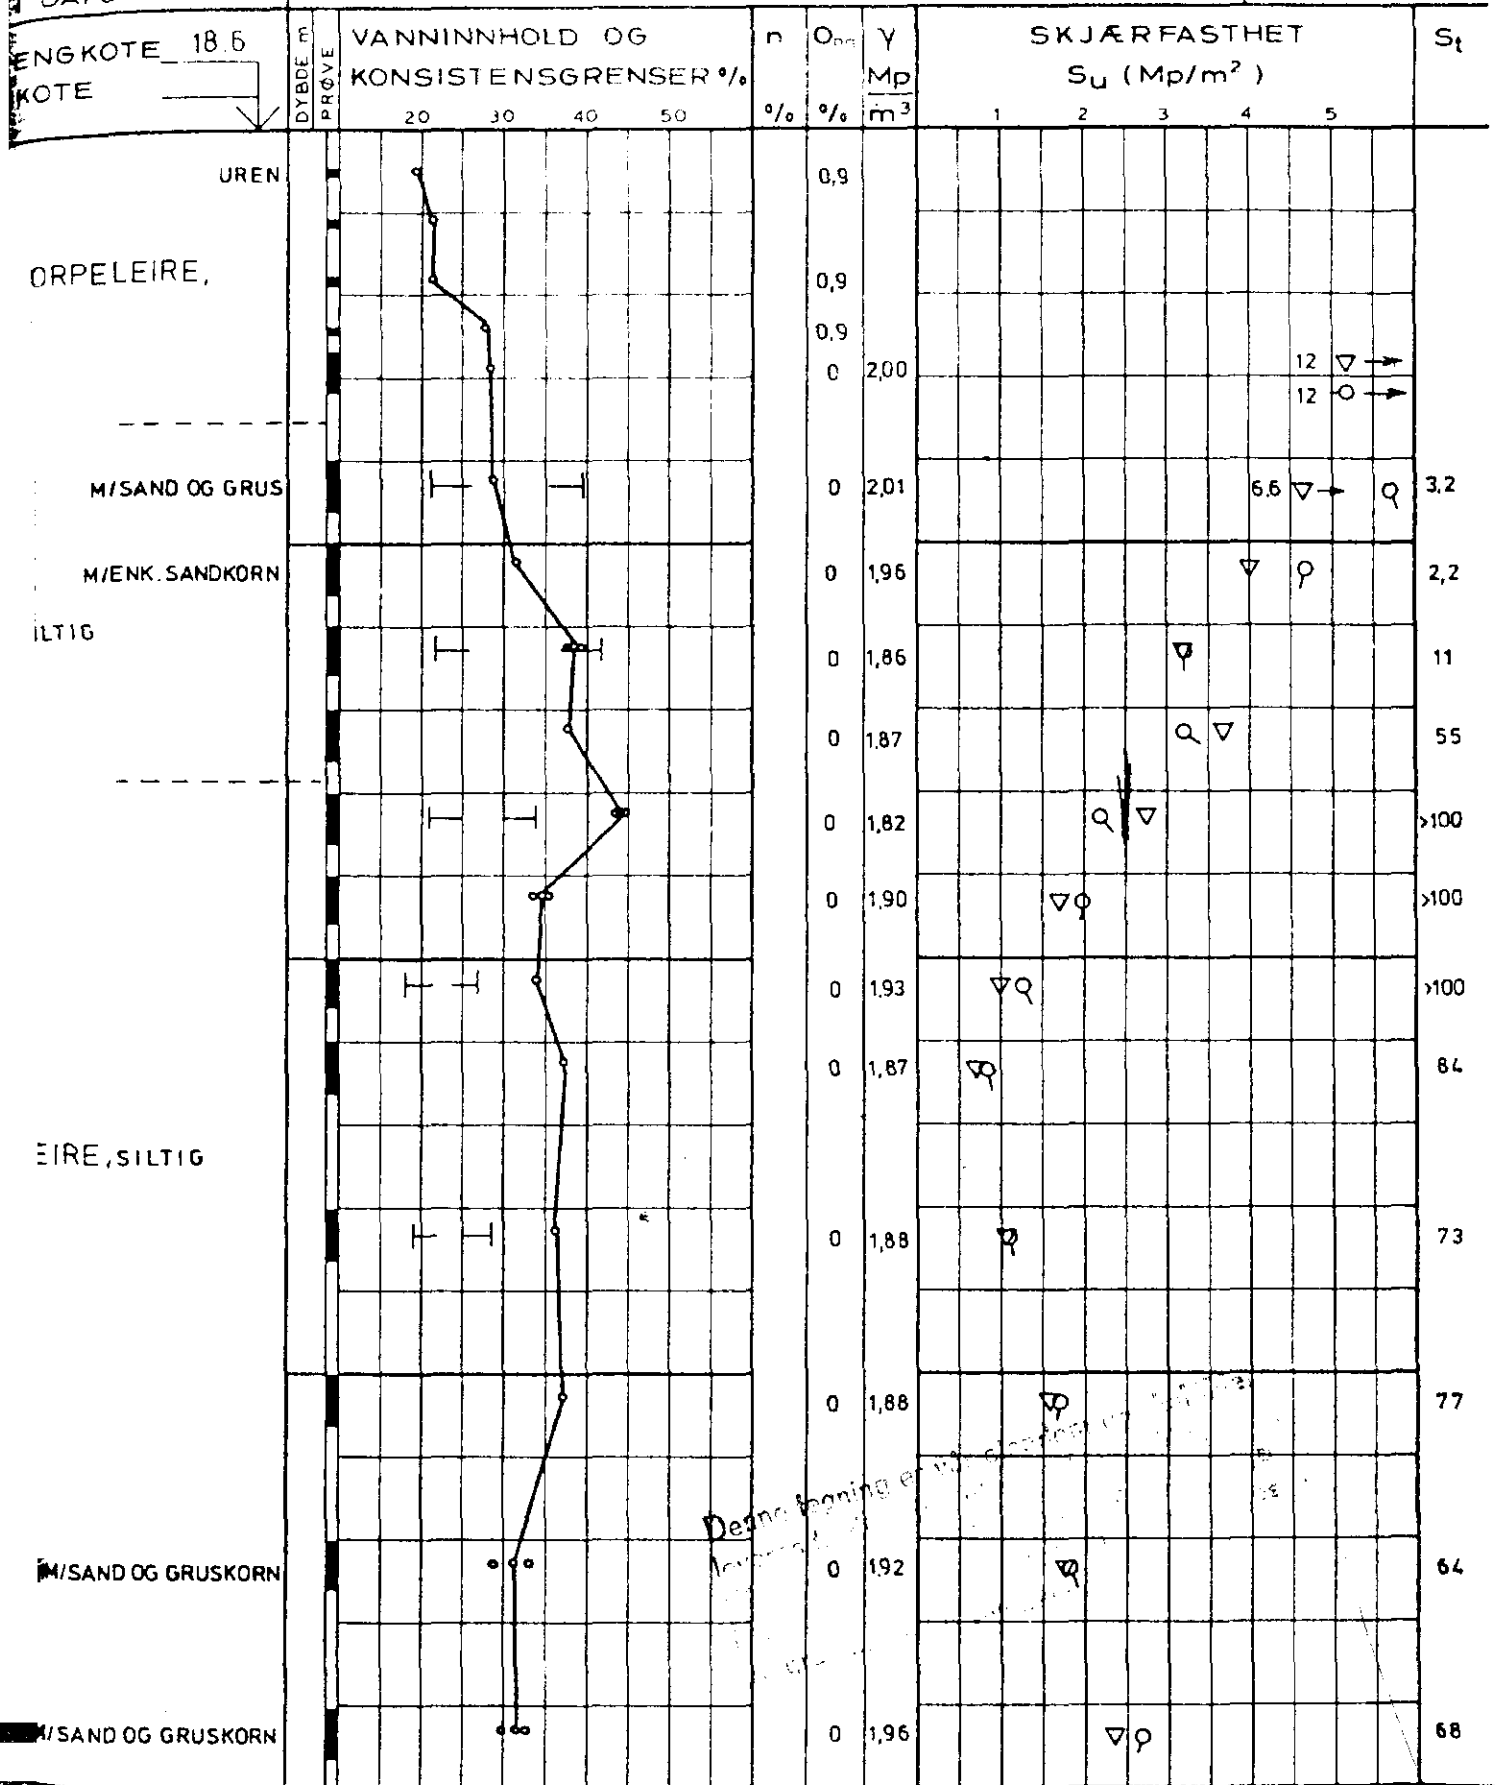

VESERIE  
 VLEBORING  
 VEGROP  
 VEBORING

○ NATURLIG VANNINNHOLD  
 — (W<sub>f</sub>) FINHETSTALL ELLER  
 (W<sub>L</sub>) FLYTEGRENSE  
 — (W<sub>p</sub>) UTRULLINGSGRENSE  
 ELLER (W) KONUSGRENSE

n - PORØSITET  
 O<sub>org</sub> HUMUSINNHOLD  
 (NATRONLUTMET.)  
 γ - TOTAL RØMVEKT  
 γ<sub>d</sub> - TØRR RØMVEKT

▽ KONUSFORSØK  
 ○ TRYKKFORSØK  
 15-○-5 DEFORMASJON VED BRUDD %  
 10  
 + VINGEBORING  
 · OMRØRT SKJÆRFESTHET  
 S<sub>t</sub> SENSITIVITET

TERFORSØK P - PERMEABILITETSFORSØK K - KORNGRADERING T - TRIAKSIALFORSØK