


Torvgaten nr 2

Profil over fjellhøider, gatehøide, kjellerhøider og hovedkloakken. Se kyllerplan og boringskart bl. 817 og 818

Målestokk for høide og lengde = 1:100

Skematisk fremstilling av ler- og sandlagernes stilling i skjæform etter fjellgrünnen.

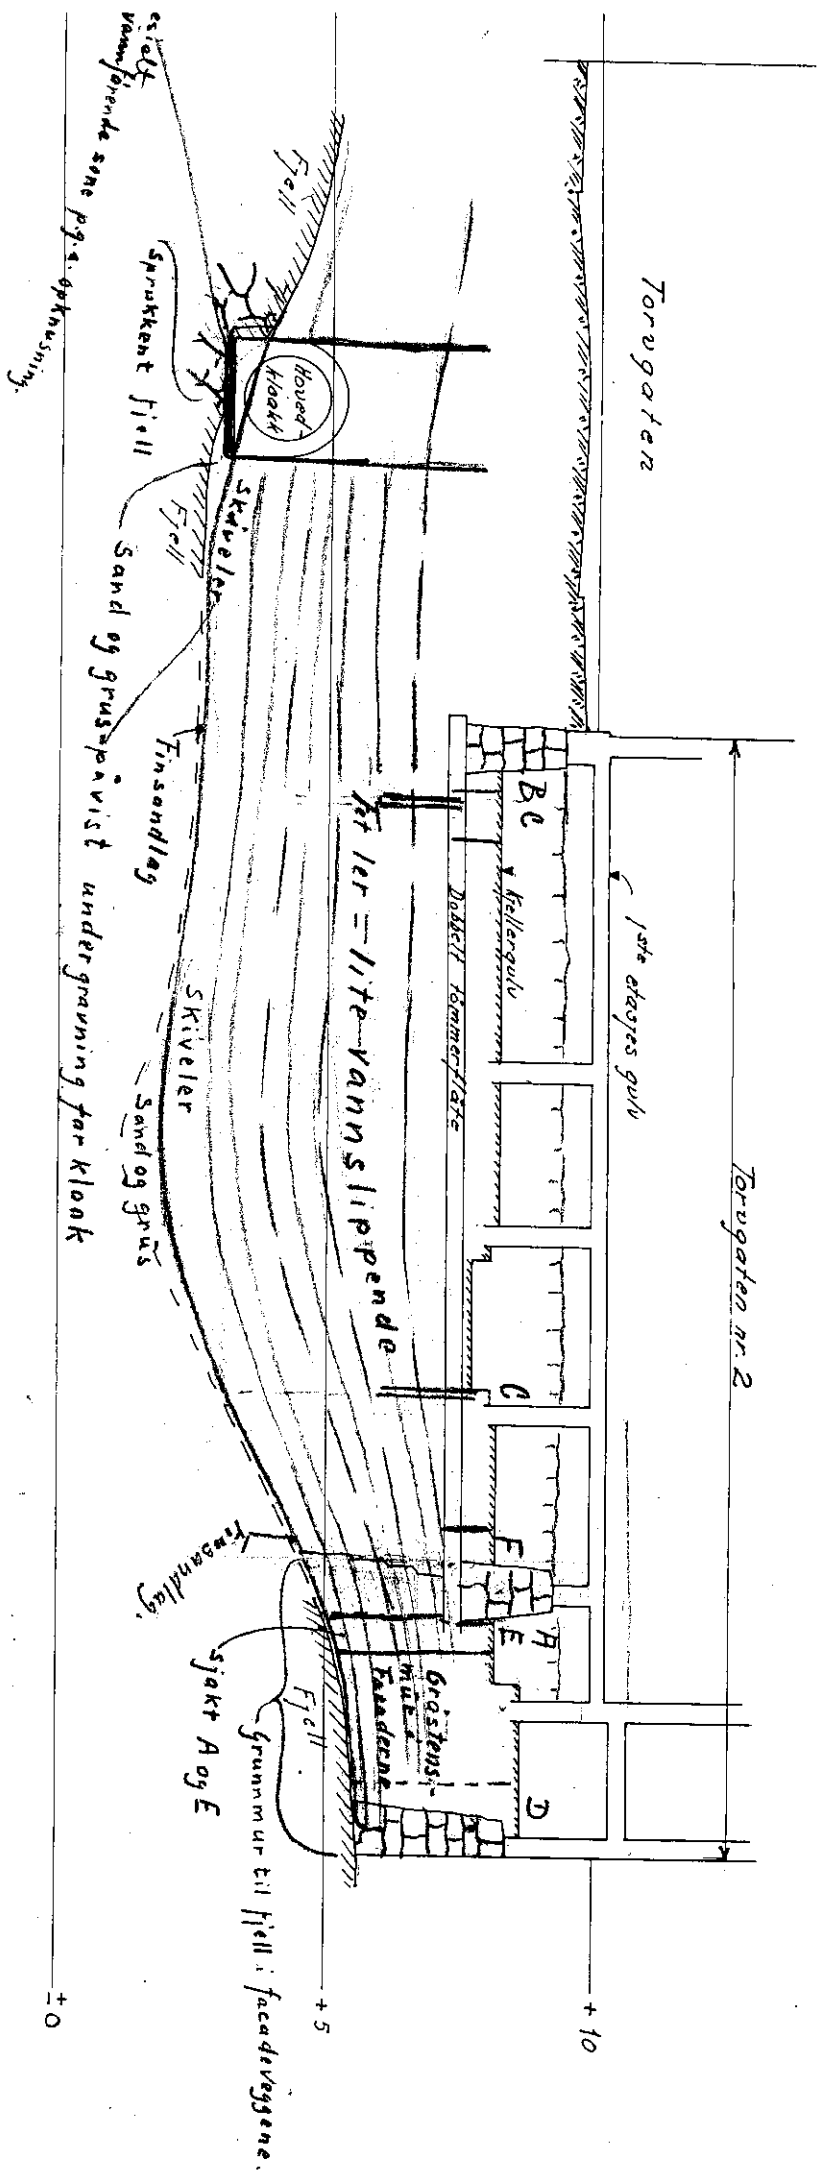

Oslo, oktober 1929
Aarhaugen