

*NO: B7^{II}

817-18-819


Torggaten 2

Torvgaten nr. 2

Profil over fjellhøider, gatehøide, kjellerhøider
og hovedkloakken. Se kjellerplan og boringskart bl. 817 og 818
Målestok for høide og lengde = 1:100

Bl. 819

Skematisk fremstilling av ler- og sandlagenes stilling i skålform etter fjellgrunnen.

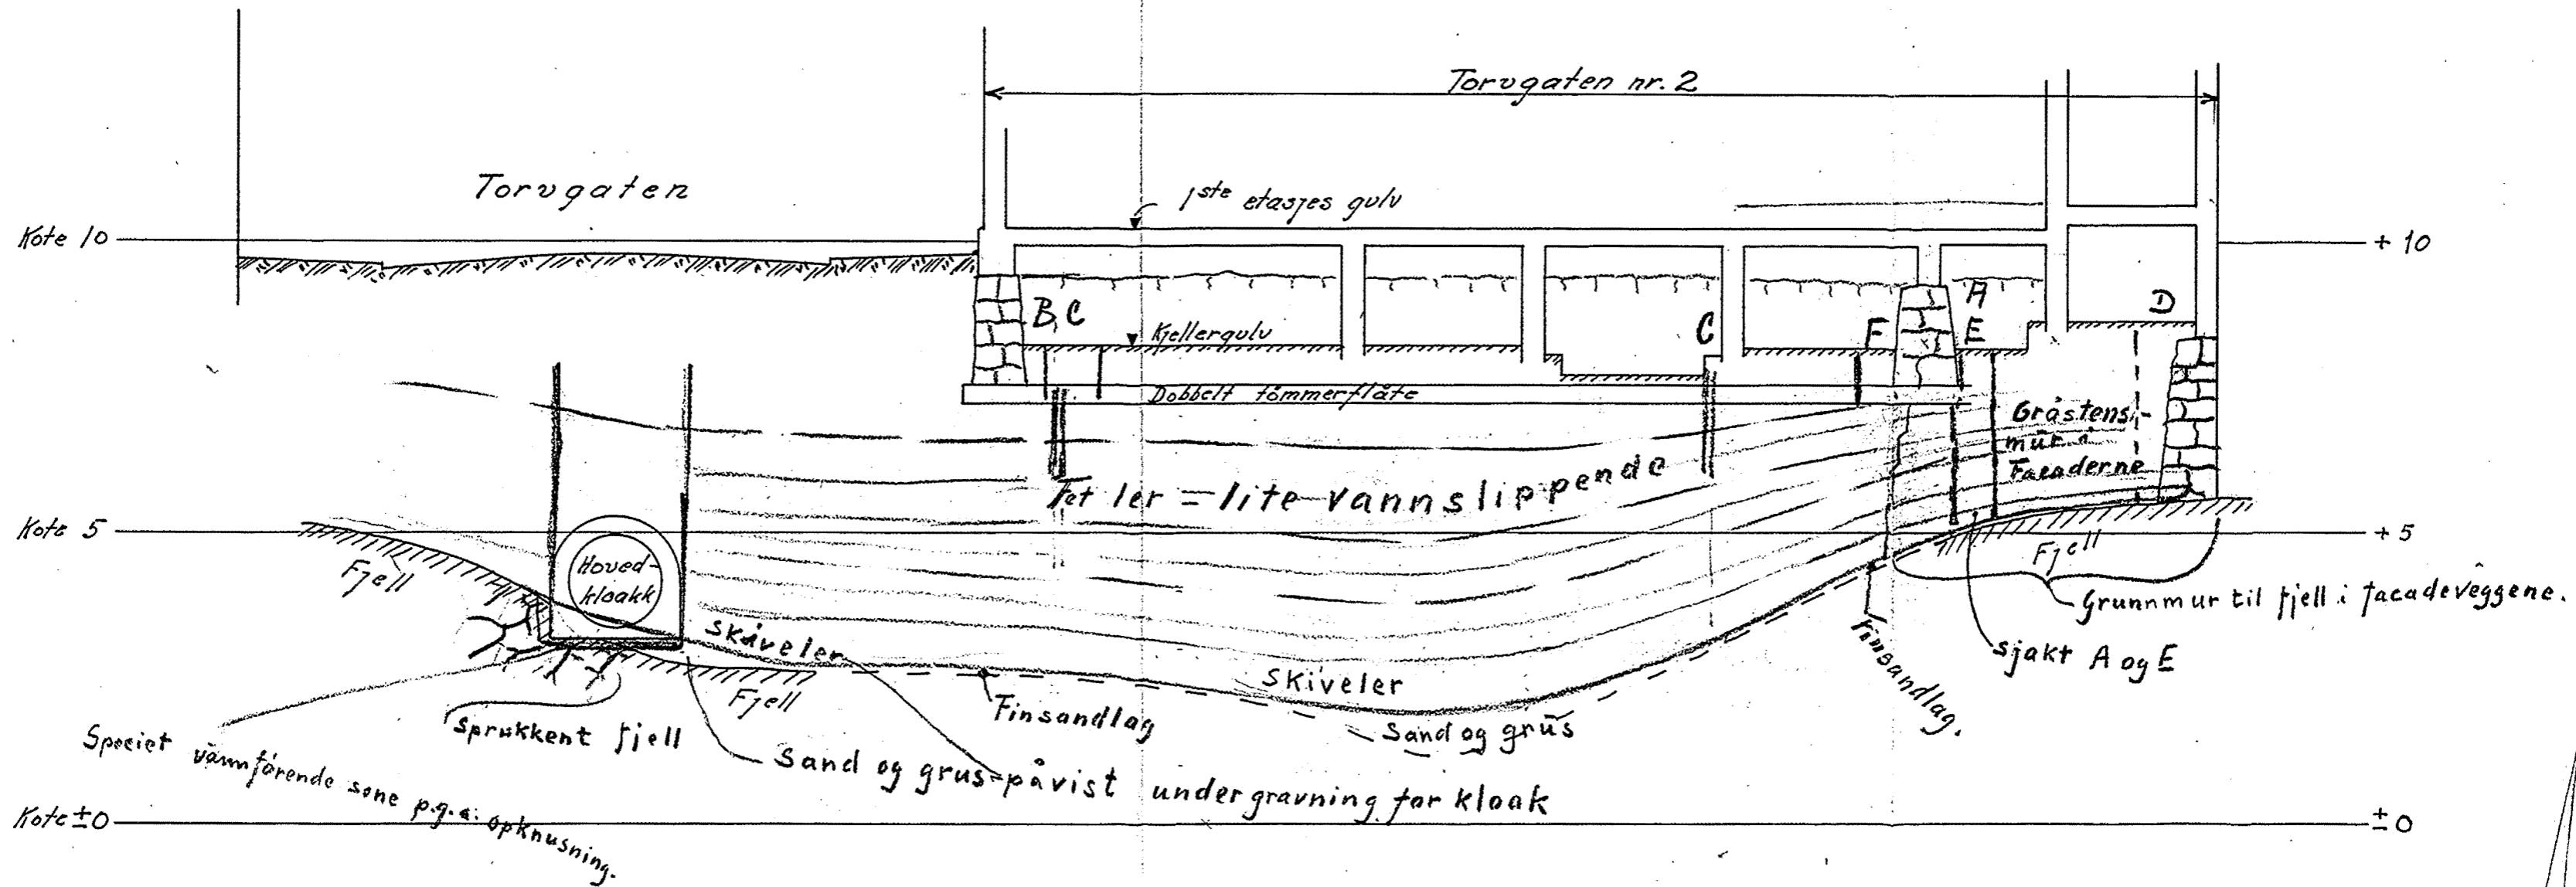

Oslo, oktober 1929

Oscarhøise.