311 U

OSLO KOMMUNE, GEOTEKNISK KONSULENT

BORPROFIL SO: B1 III

Sted: GRUNNLINJEN-KONTRASKJÆRET

Hull: 76

Nivå: 11.0

Prø: Skovlet

Aksialdeformasjon %: 0 / 15 / 5 / 10

Bilag: 35

Oppdrag: R-533

Dato: Sept. 68
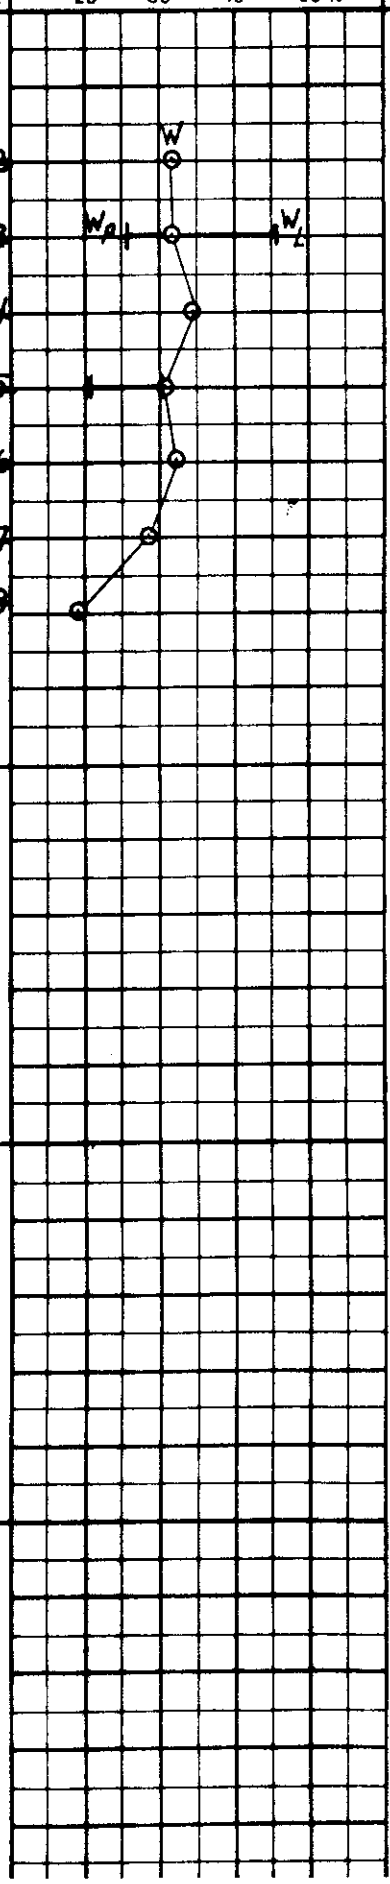
Dybde m	Jordart	Symbol	Pr. nr.	Vanninnhold w ⊙ / Plastisk område w_P ⊢—⊣ w_L (20 30 40 50 %)	Romvekt t/m³	Skjærfasthet ved trykkforsøk ⊙ / Konusforsøk ▽, Vingeboring + (2 4 6 8 10 t/m²)	Sensitivitet
	FYLLMASSE sand og grus		62				
			63				
			64				
5	LEIRE		65				
	stein og grus		66				
	sand og grus		67				
	sand		68				
	Avsluttet						
10							
15							
20