

50. G3



BJ. HAUKELID

Pr. I og II
 Nivå
 Pr. ϕ 54 mm
 Grunnvannstand m. under løsning

Jood. 14/57-0510
 Date 9-4-57
 Sign. L.S.E.


TEGNFORKLARING:

W = vanninnhold
 \square = trykkmåling
 \triangle = trykkmåling

+ vingebor
 \square enkelt trykkmåling
 \triangle konusmåling

Bl. 1

401 H

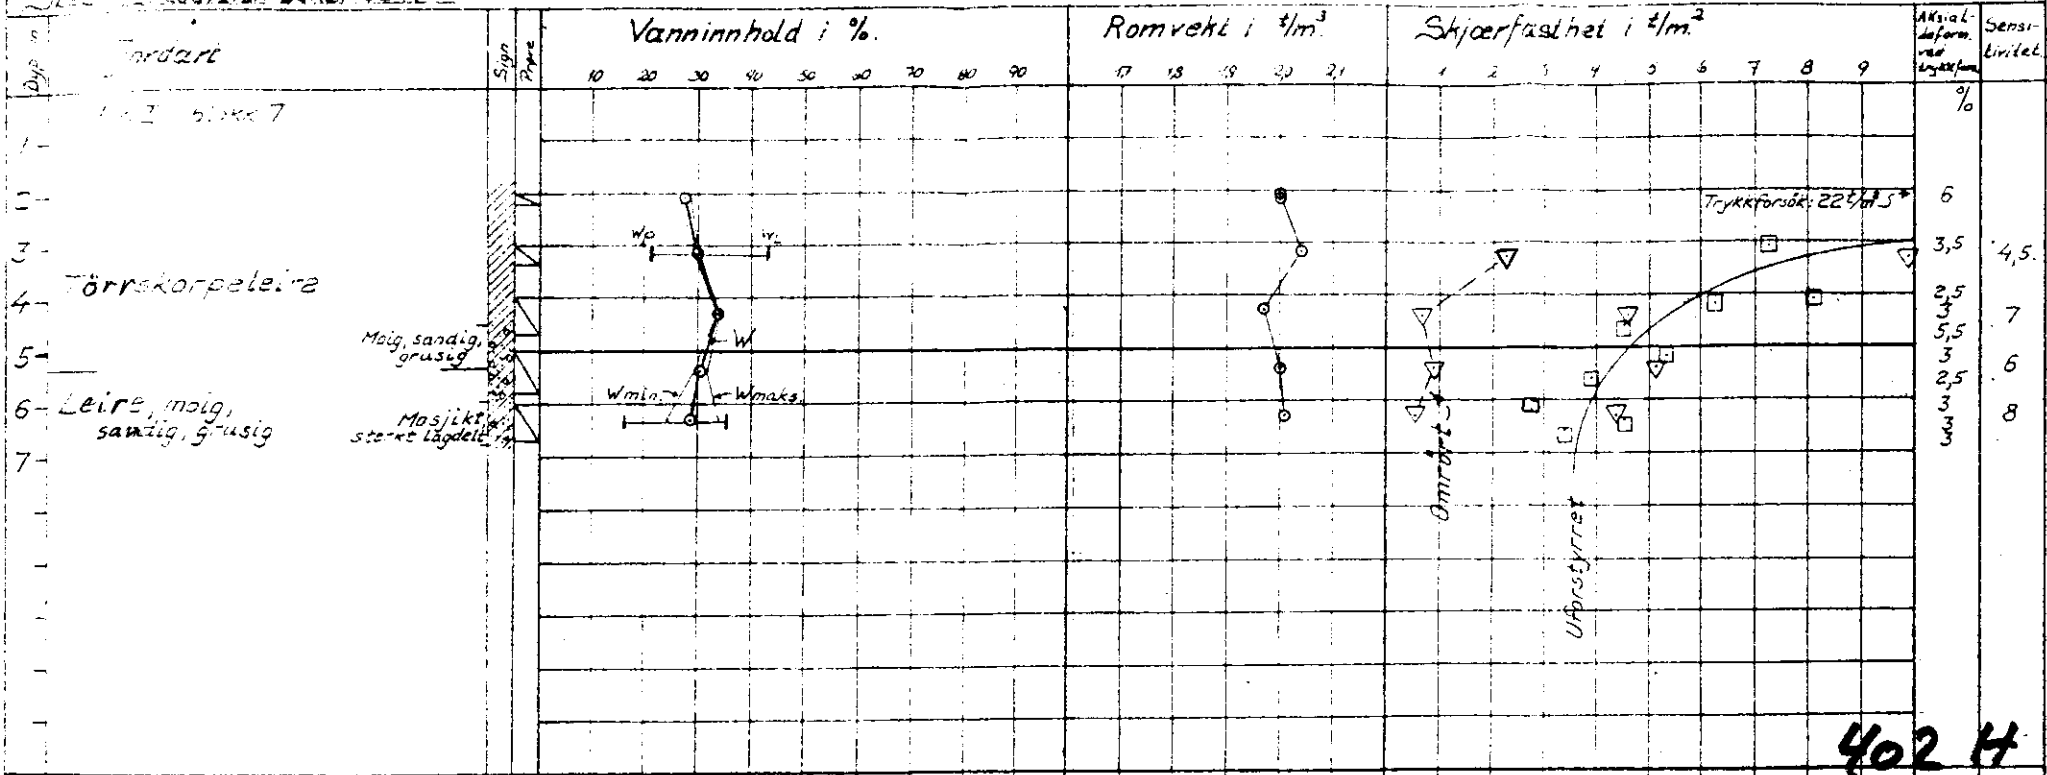

402 H

