

50. G3

401 H

BJ. HAUKELID


Pr. I og II
 Nivå
 Pr. ϕ 54 mm
 Grunnvannstand m. under tærning

Jood. 14/57-0510
 Date 9-4-57
 Sign. L.S.E.

TEGNFORKLARING:

W = vanninnhold
 \square = trykkmåling
 \triangle = trykkmåling

+ vingebor
 \square enkelt trykkmåling
 \triangle konusmåling

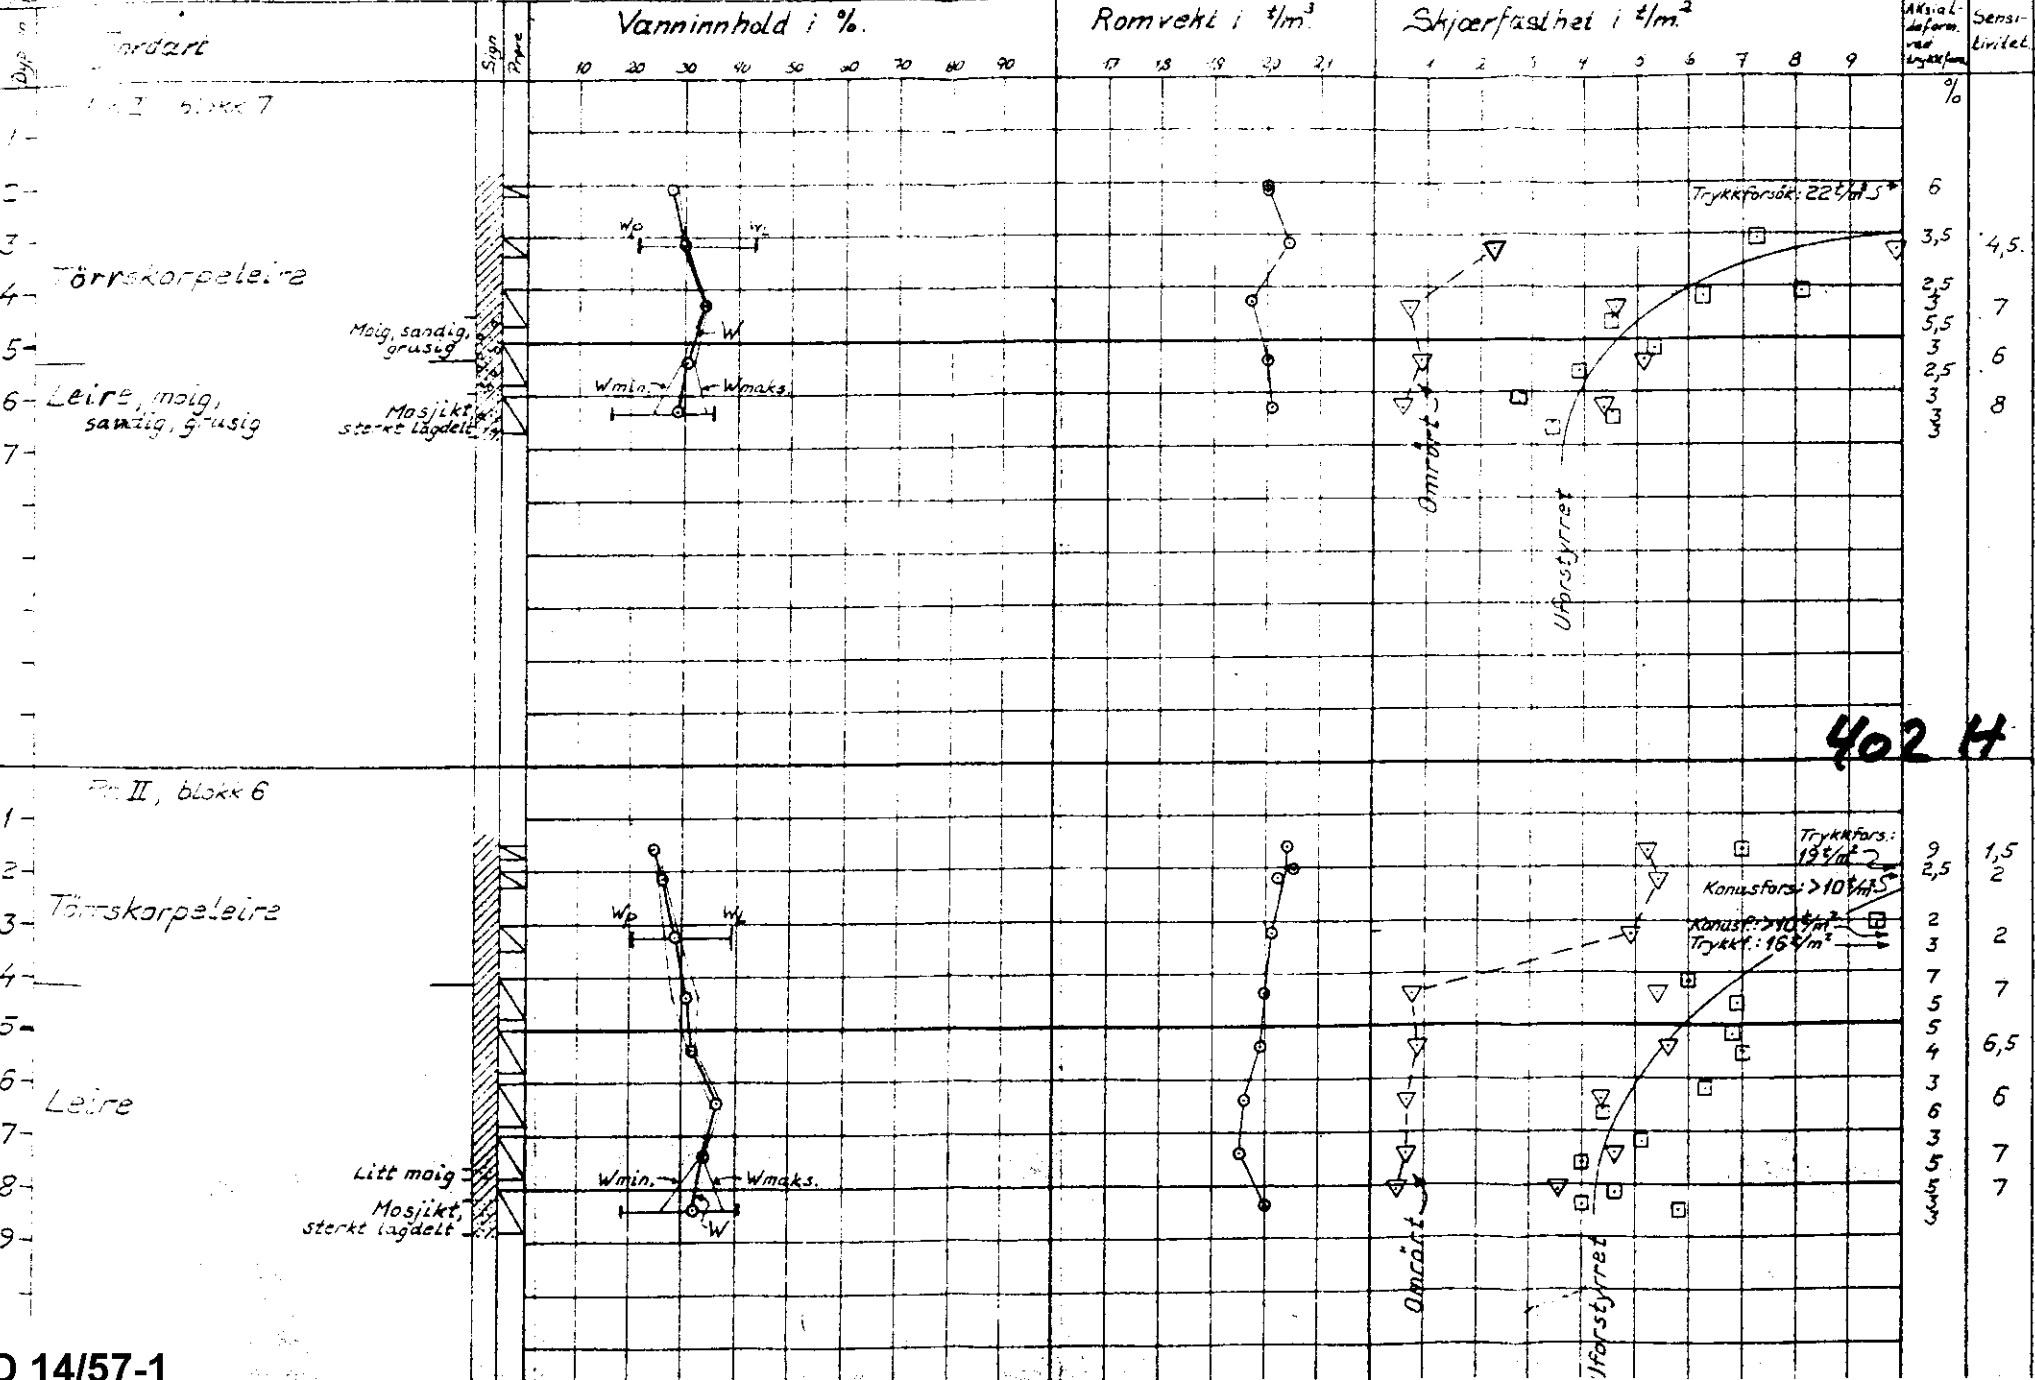

402 H