NOC7 III

Oslo kommune
Geoteknisk konsulents kontor
Vingeboring

Sted: GODALS VEI

201 U

Hull: 5 C Bilag: 19
Nivå: 98.0 Oppdr.: R-20
Ving: 55 x 110 Dato: NOV. 68
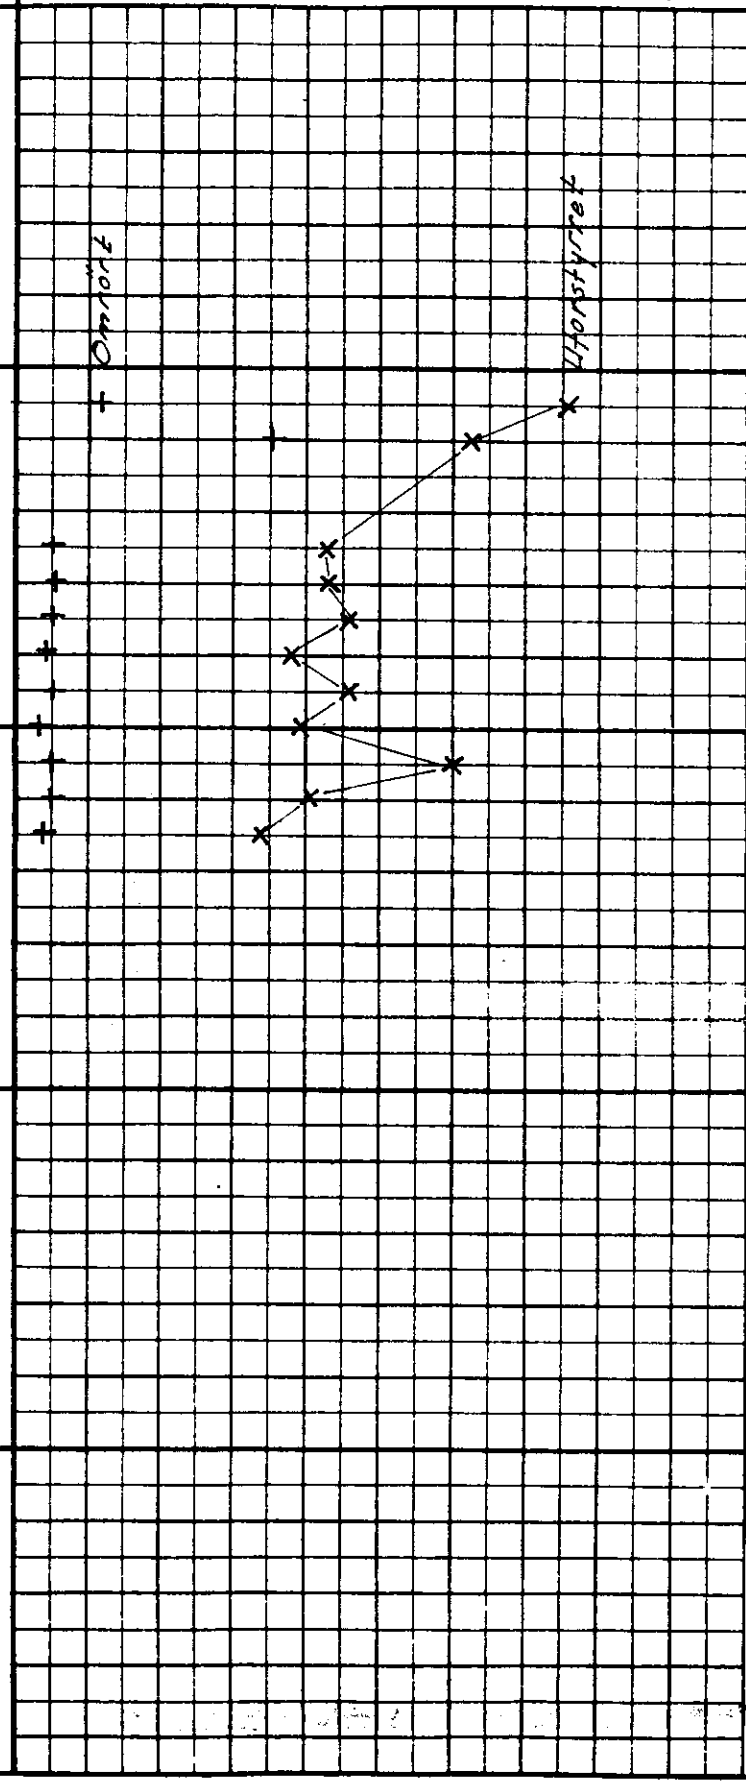
Merknad	Dybde	Skjærfasthet t/m² (1 2 3 4 5 6 7 8 9)	Sensitivitet
LEIRE	5		
			7
			2
			9
			8
			9
			10
	10		9
			11
			12
			8
			10
Avsluttet	15		
	20