

# GEOTEAM


via Blottingerstr. 8, Kjøbenhavn

Oppdr. 3216  
 Prosjekt FELT A  
 Sted HOVSETER

NVE7

Bilag nr. 6 300x  
 Boring nr. VI BLOKK 13  
 Prøvetaker: NGL Ø 54 MM  
 Dato boret: 9/3 -71

## BORPROFIL

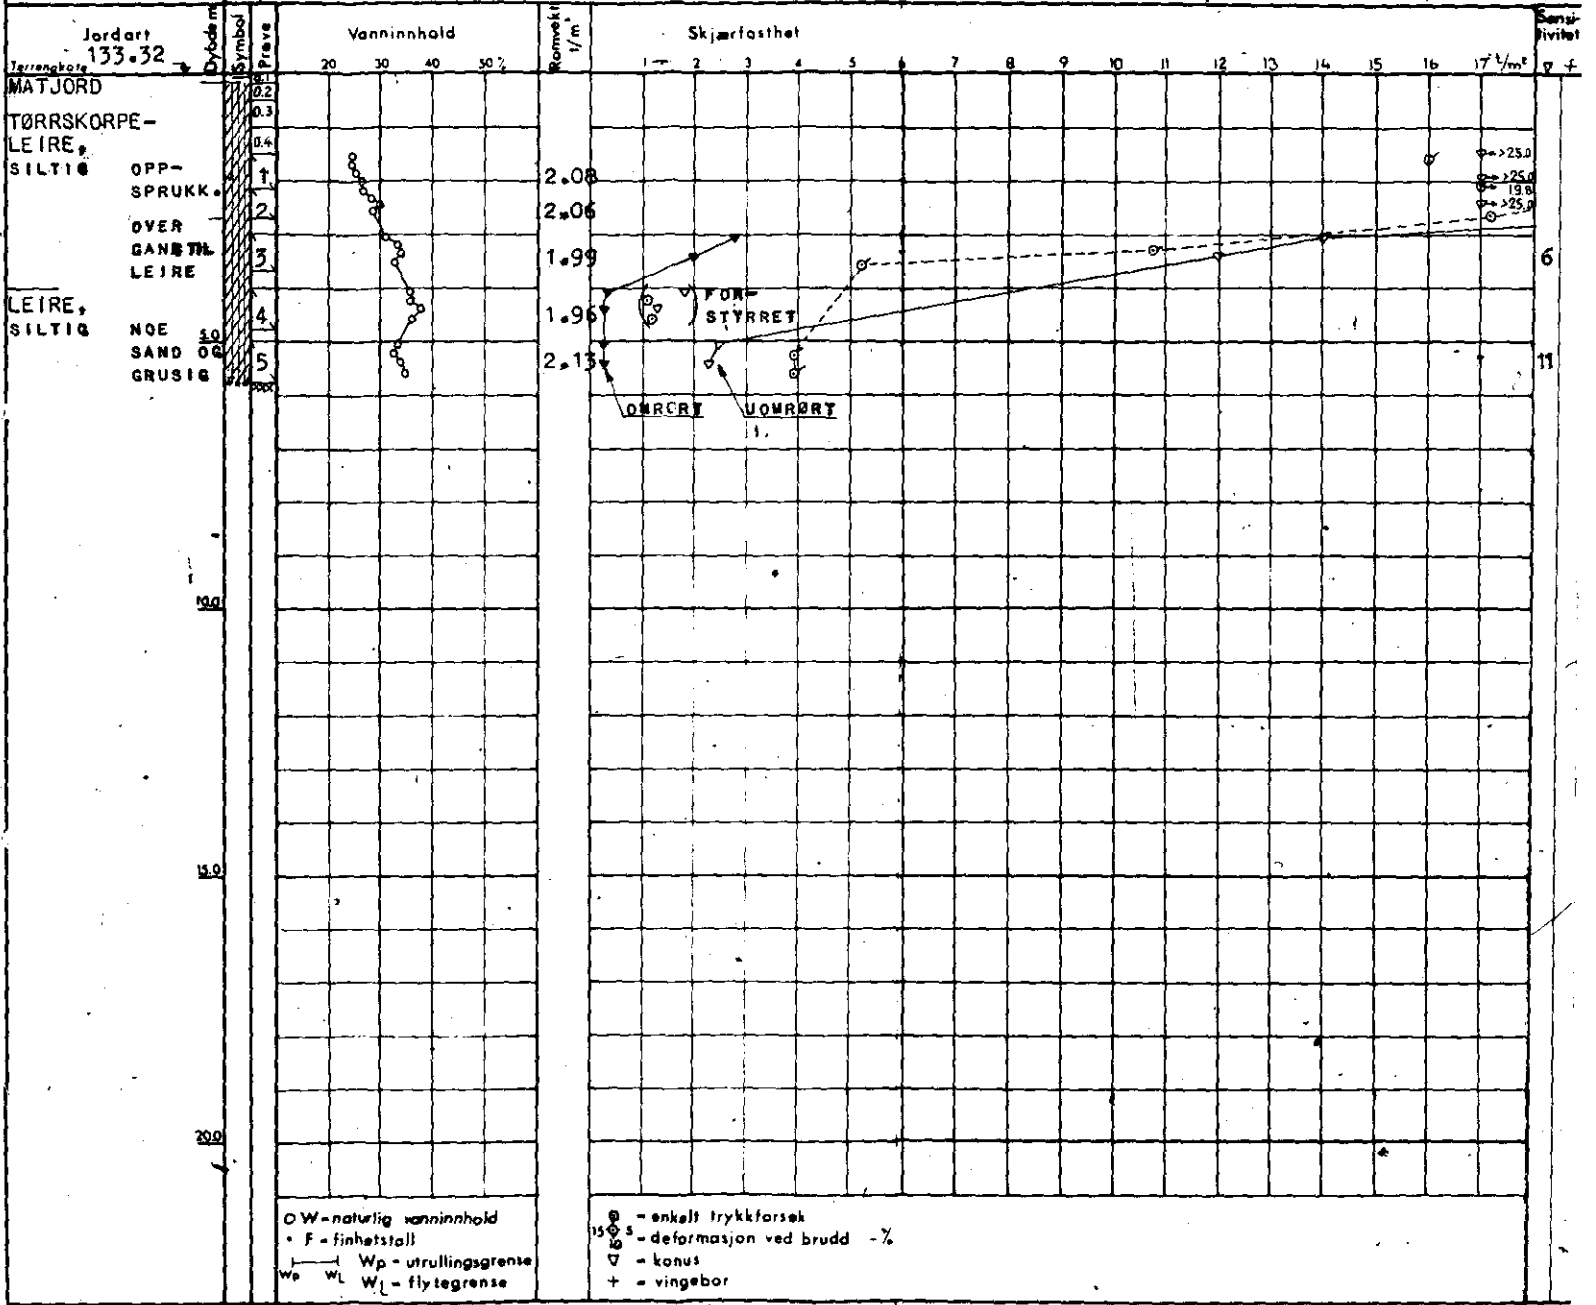

OW = naturlig vanninnhold  
 F = finhetsstall  
 Wp = utrullingsgrense  
 Wc = flytegrense

○ = enkelt trykkforsøk  
 ⊙ = deformasjon ved brudd - %  
 △ = konus  
 + = vingebor

Ø = ødometer P = permeabilitetsforsøk K = kornfordeling T = triaksialforsøk

