


# 301K NVE7

BORRPROFIL

Oppdr. **FELT A**  
 Prosjekt **HOVSETER**  
 Stad **HOVSETER**

Boring nr. **VII GARAGE**  
 Prøvetaker. **NGI Ø 54 MM**  
 Dato boret: **15-3-71**

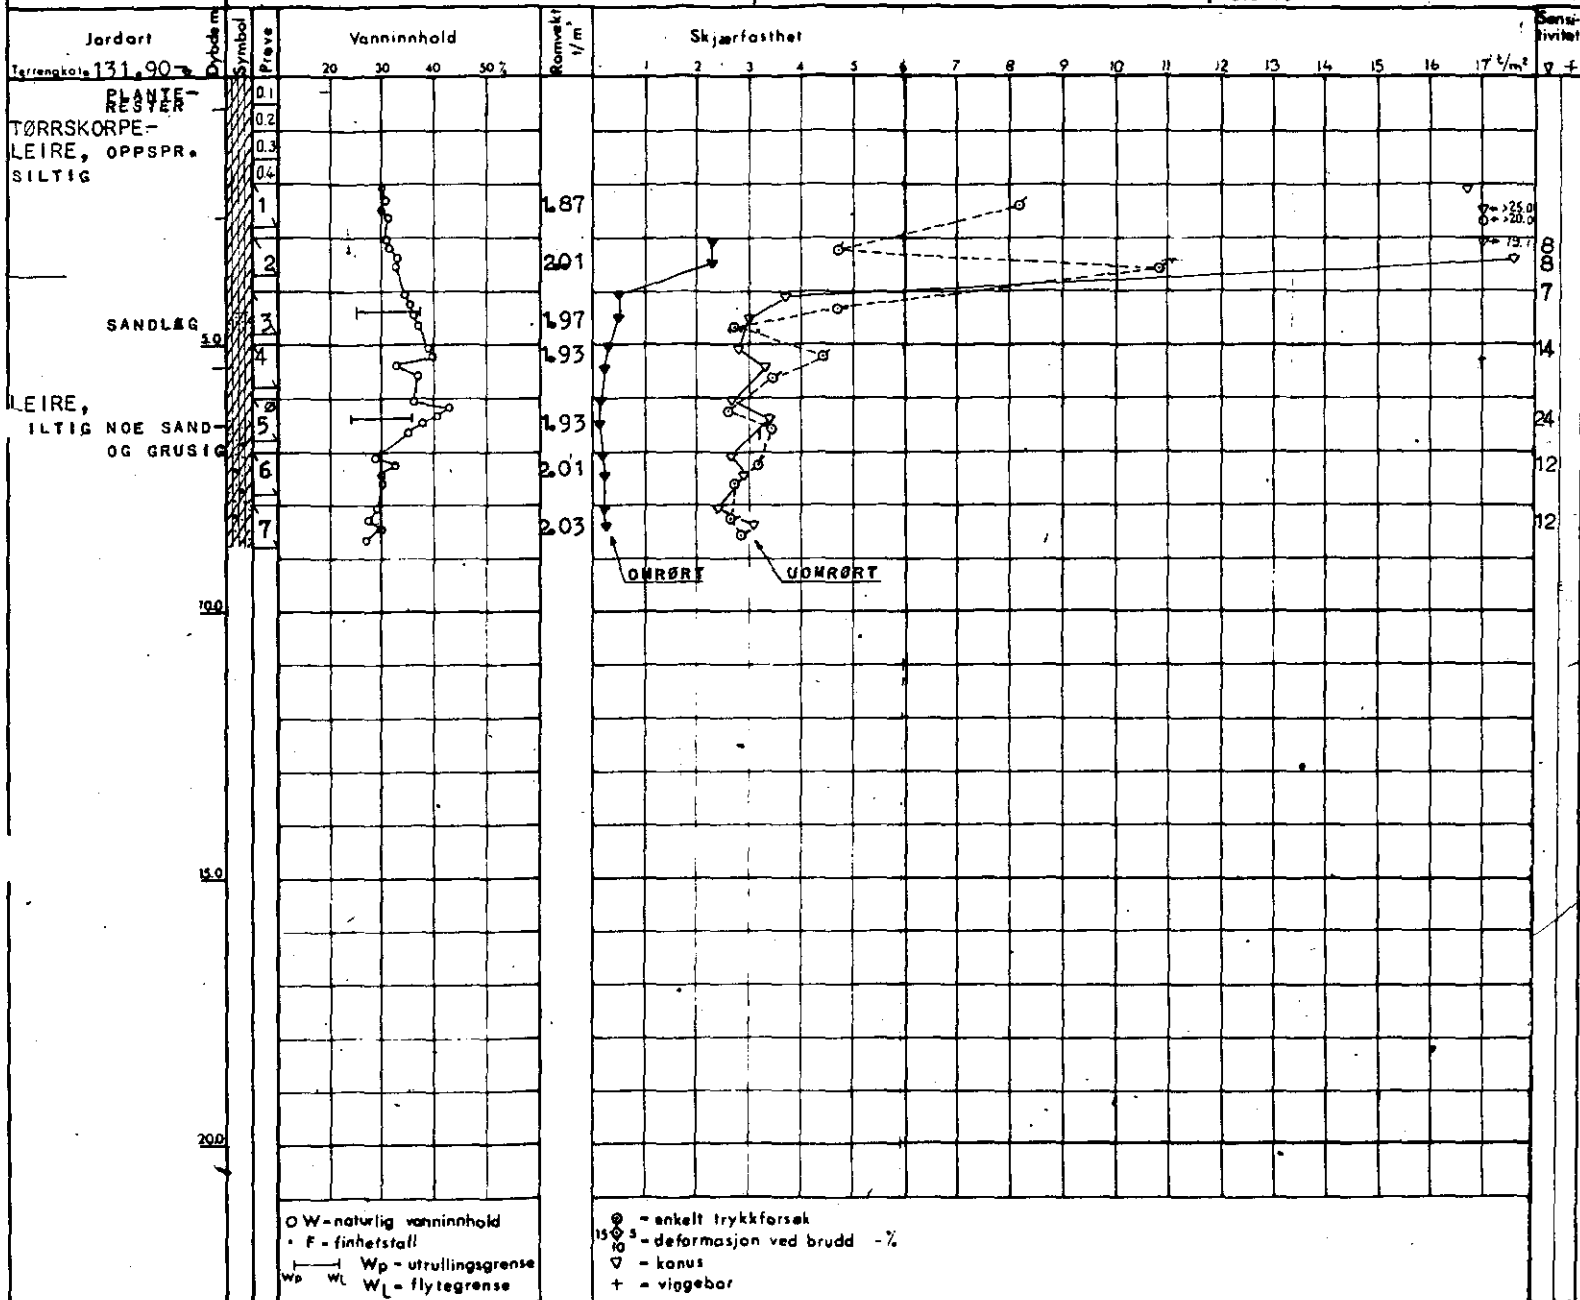

⊙ - ødemeter P - permeabilitetsforsøk K - kornfordeling T - triaksialforsøk

**Symboler:**

Matjord	Fyllmasse	Leire	Silt	Sand	Grus	Løv	Grøt

**GEOTEAM 3216 (1971)**