OSLO KOMMUNE, GEOTEKNISK KONSULENT

VINGEBORING

Sted: Ellingsrud Ind. omr.

Hull: 71 Bilag: 13 206U

Nivå: 165.8 Oppdr.: R-924

Ving: 65 × 130 Dato: Juni 70

Merknad	Dybde	Skjærfasthet t/m² (1 2 3 4 5 6 7 8 9)	Sensitivitet
TØRRSKORPE		Omrørt; Uforstyrret	3
LEIRE			2
	5		3
			7
			10
			8
			9
	10		4
			4
			4
			4
			4
	15		4
			5
			5
			5
Vingeboret stanset opp på hardt lag.	20		

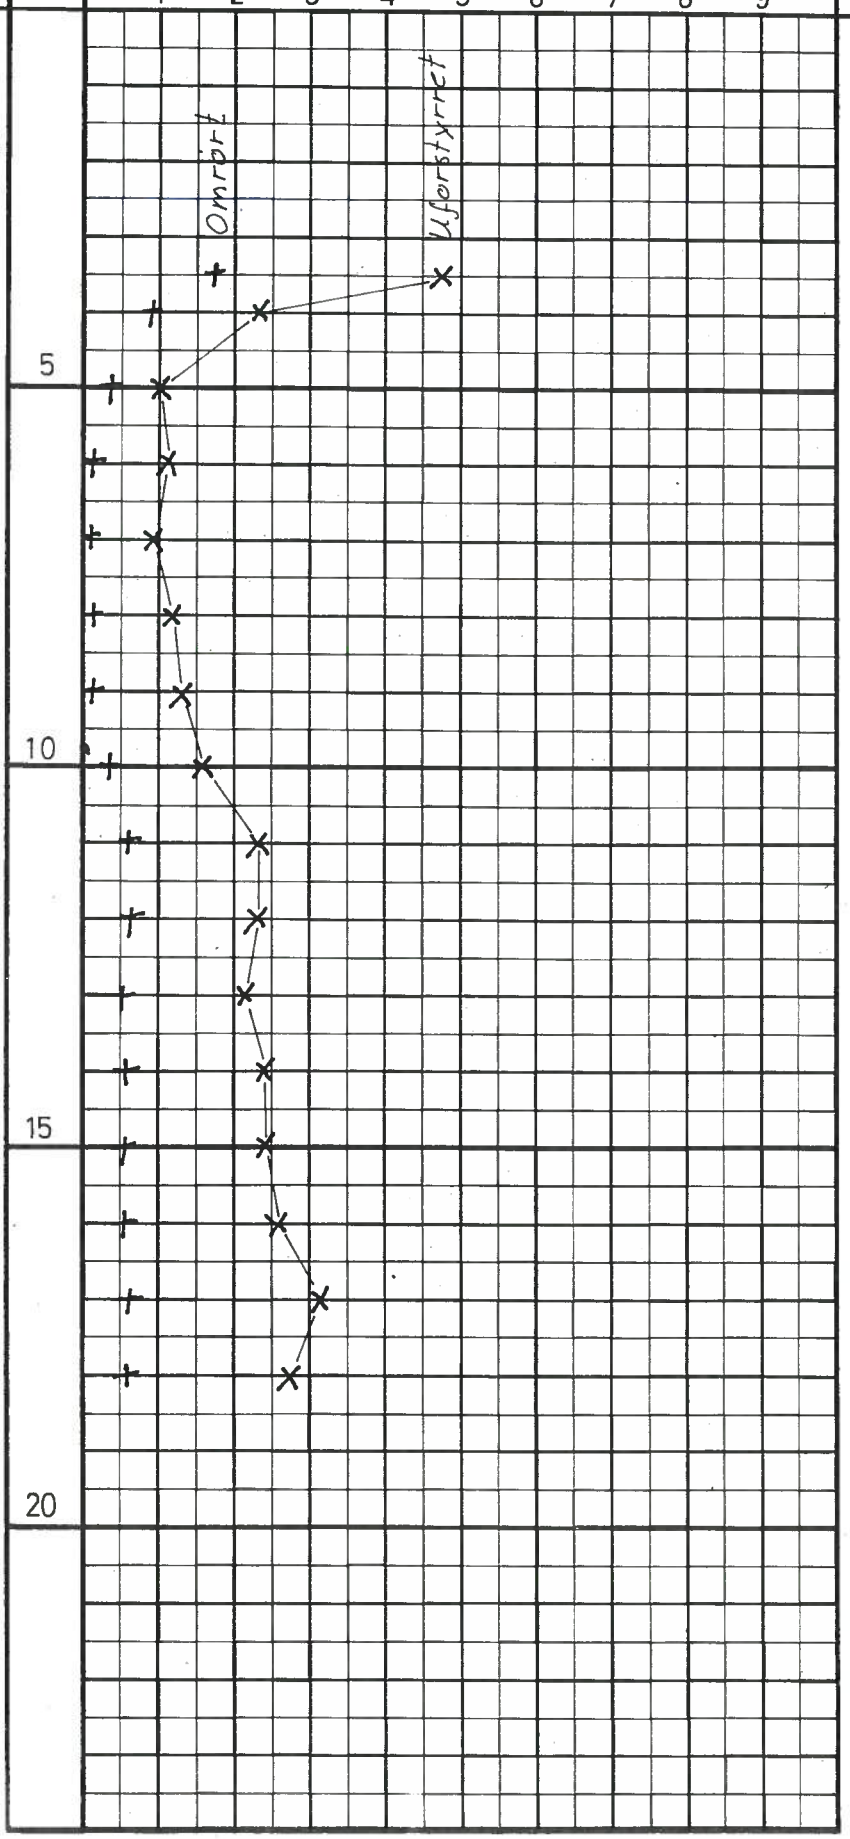

206U

NOO.4