


OSLO KOMMUNE, GEOTEKNISK KONSULENT  
 VINGEBORING  
 Sted: ELLINGSRUD IND. OMR.

Hull: 102 Bilag: 11  
 Nivå: 162.2 Oppdr: R-924  
 Ving: 65 x 130 Dato: Juni 70

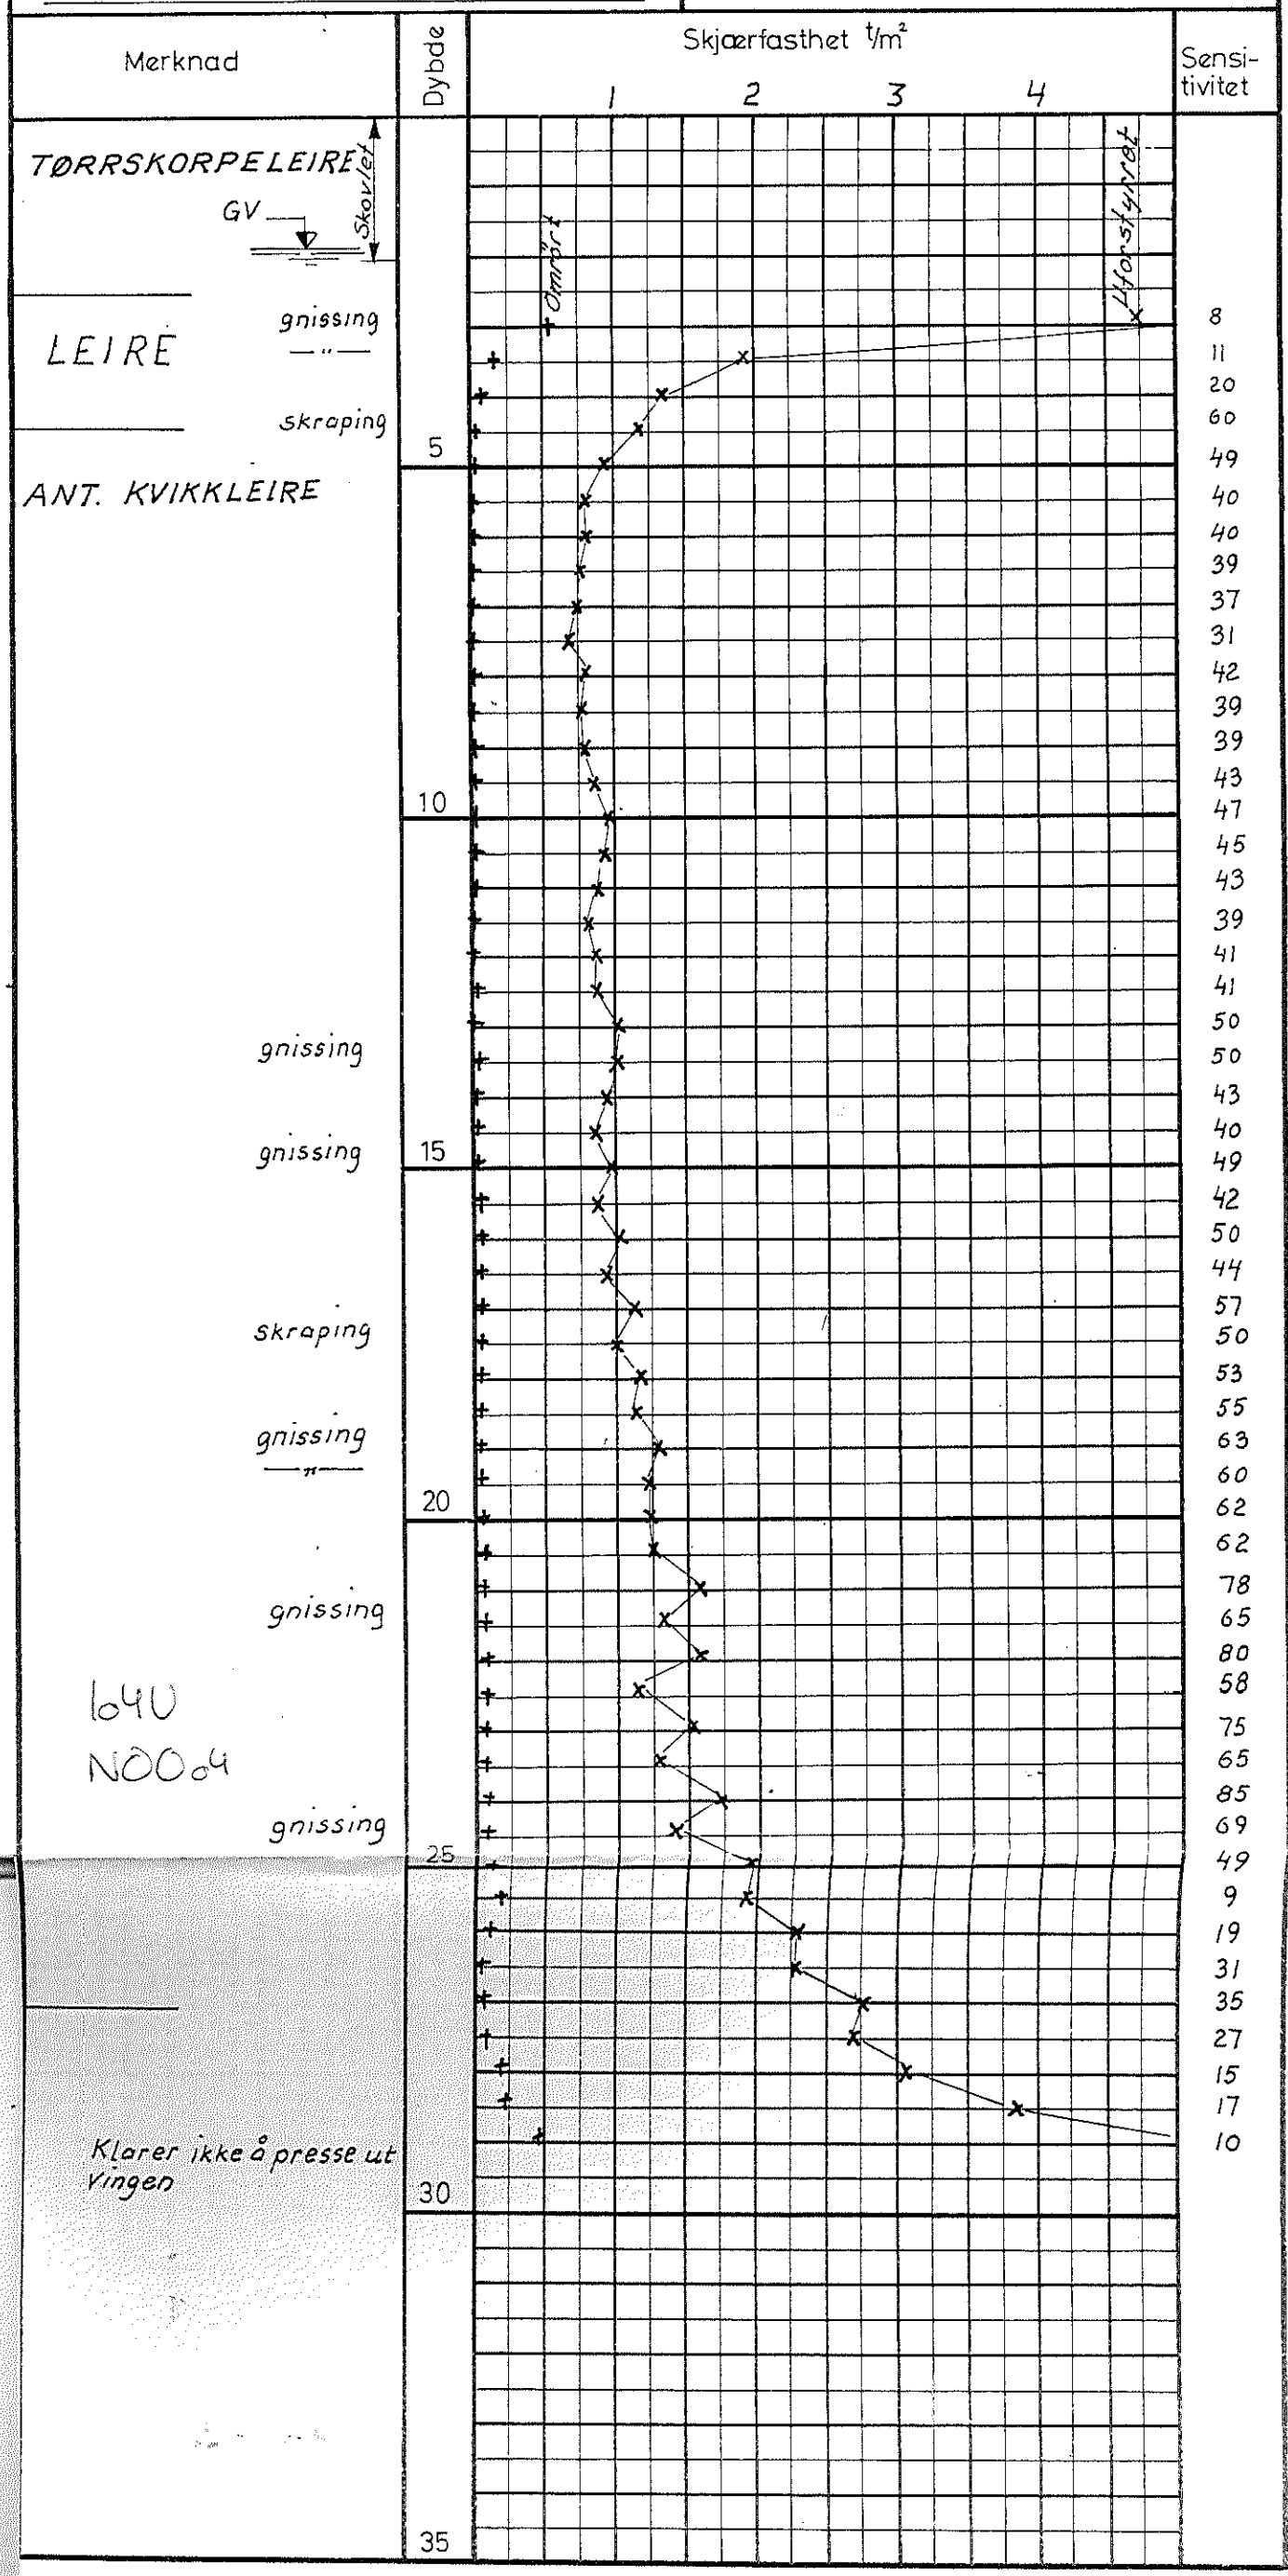

1040  
 N0004

Klarer ikke å presse ut vingen