


OSLO KOMMUNE, GEOTEKNISK KONSULENT
 VINGEBORING
 Sted: ELLINGSRUD IND. OMR.

Hull: 101 Bilag: 10
 Nivå: 162.7 Oppdr: R-924
 Ving: 65x130 Dato: Juni 70

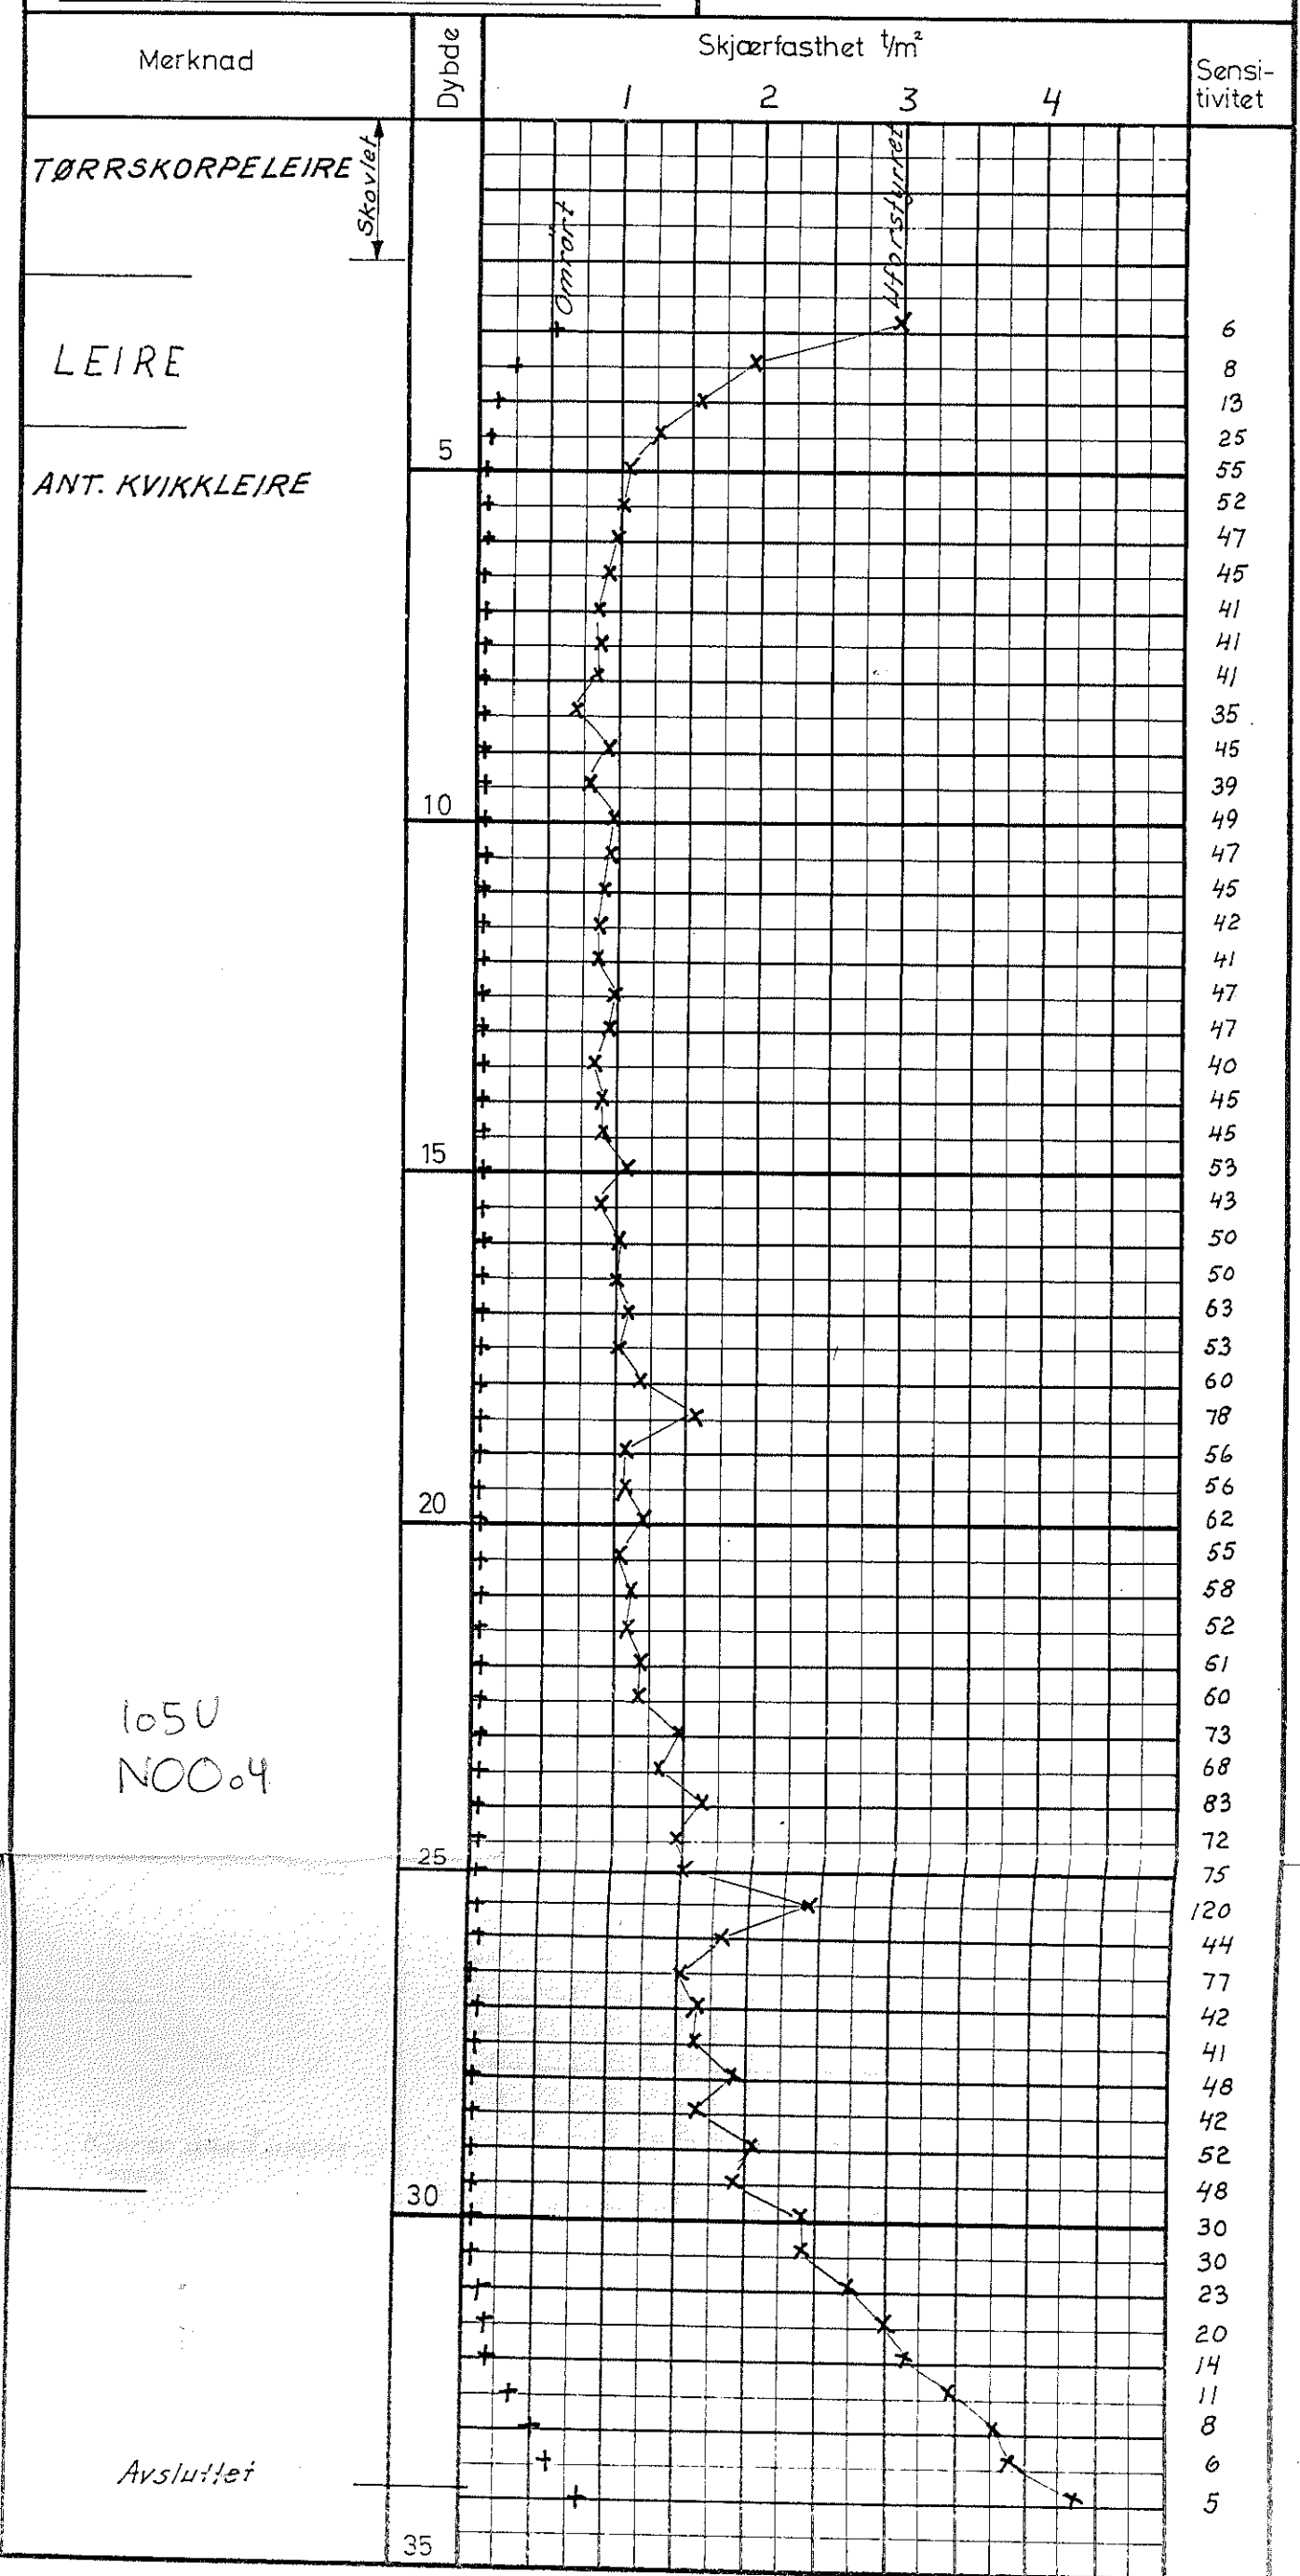

105U
 N00.4

Avsluttet