OSLO KOMMUNE, GEOTEKNISK KONSULENT

VINGEBORING

Sted: ELLINGSRUD IND. OMR.

Hull: 48 Bilag: 7 2010

Nivå: 162.8 Oppdr: R-924

Ving: 65 x 130 Dato: Mai 70

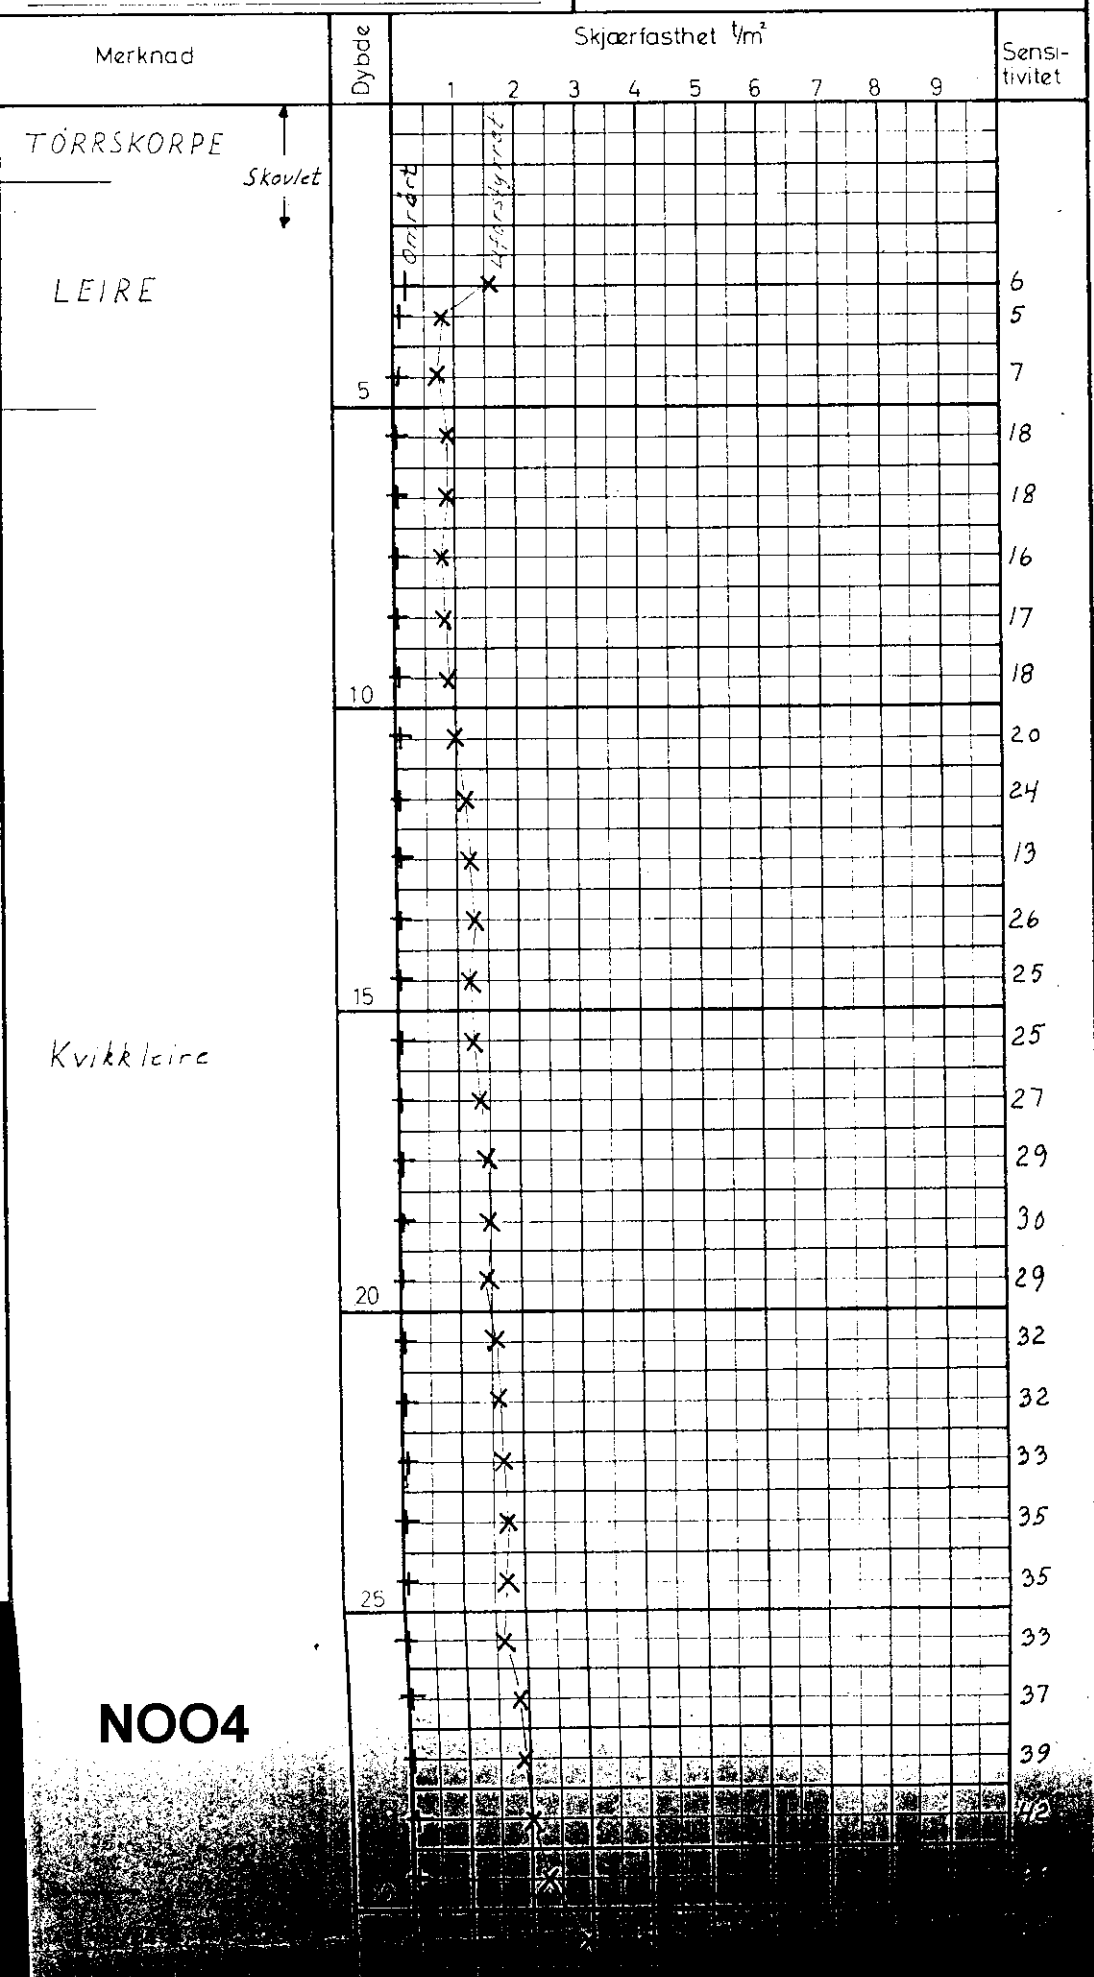

NOO4

Avslutter