


OSLO KOMMUNE, GEOTEKNISK KONSULENT
 VINGEBORING

Sted: ELLINGSRUD IND. OMRÅDE

Hull: 47 Bilag: 6 103U

Nivå: 167.0 Oppdr.: R-924

Ving: 65x130 Dato: Mai 70

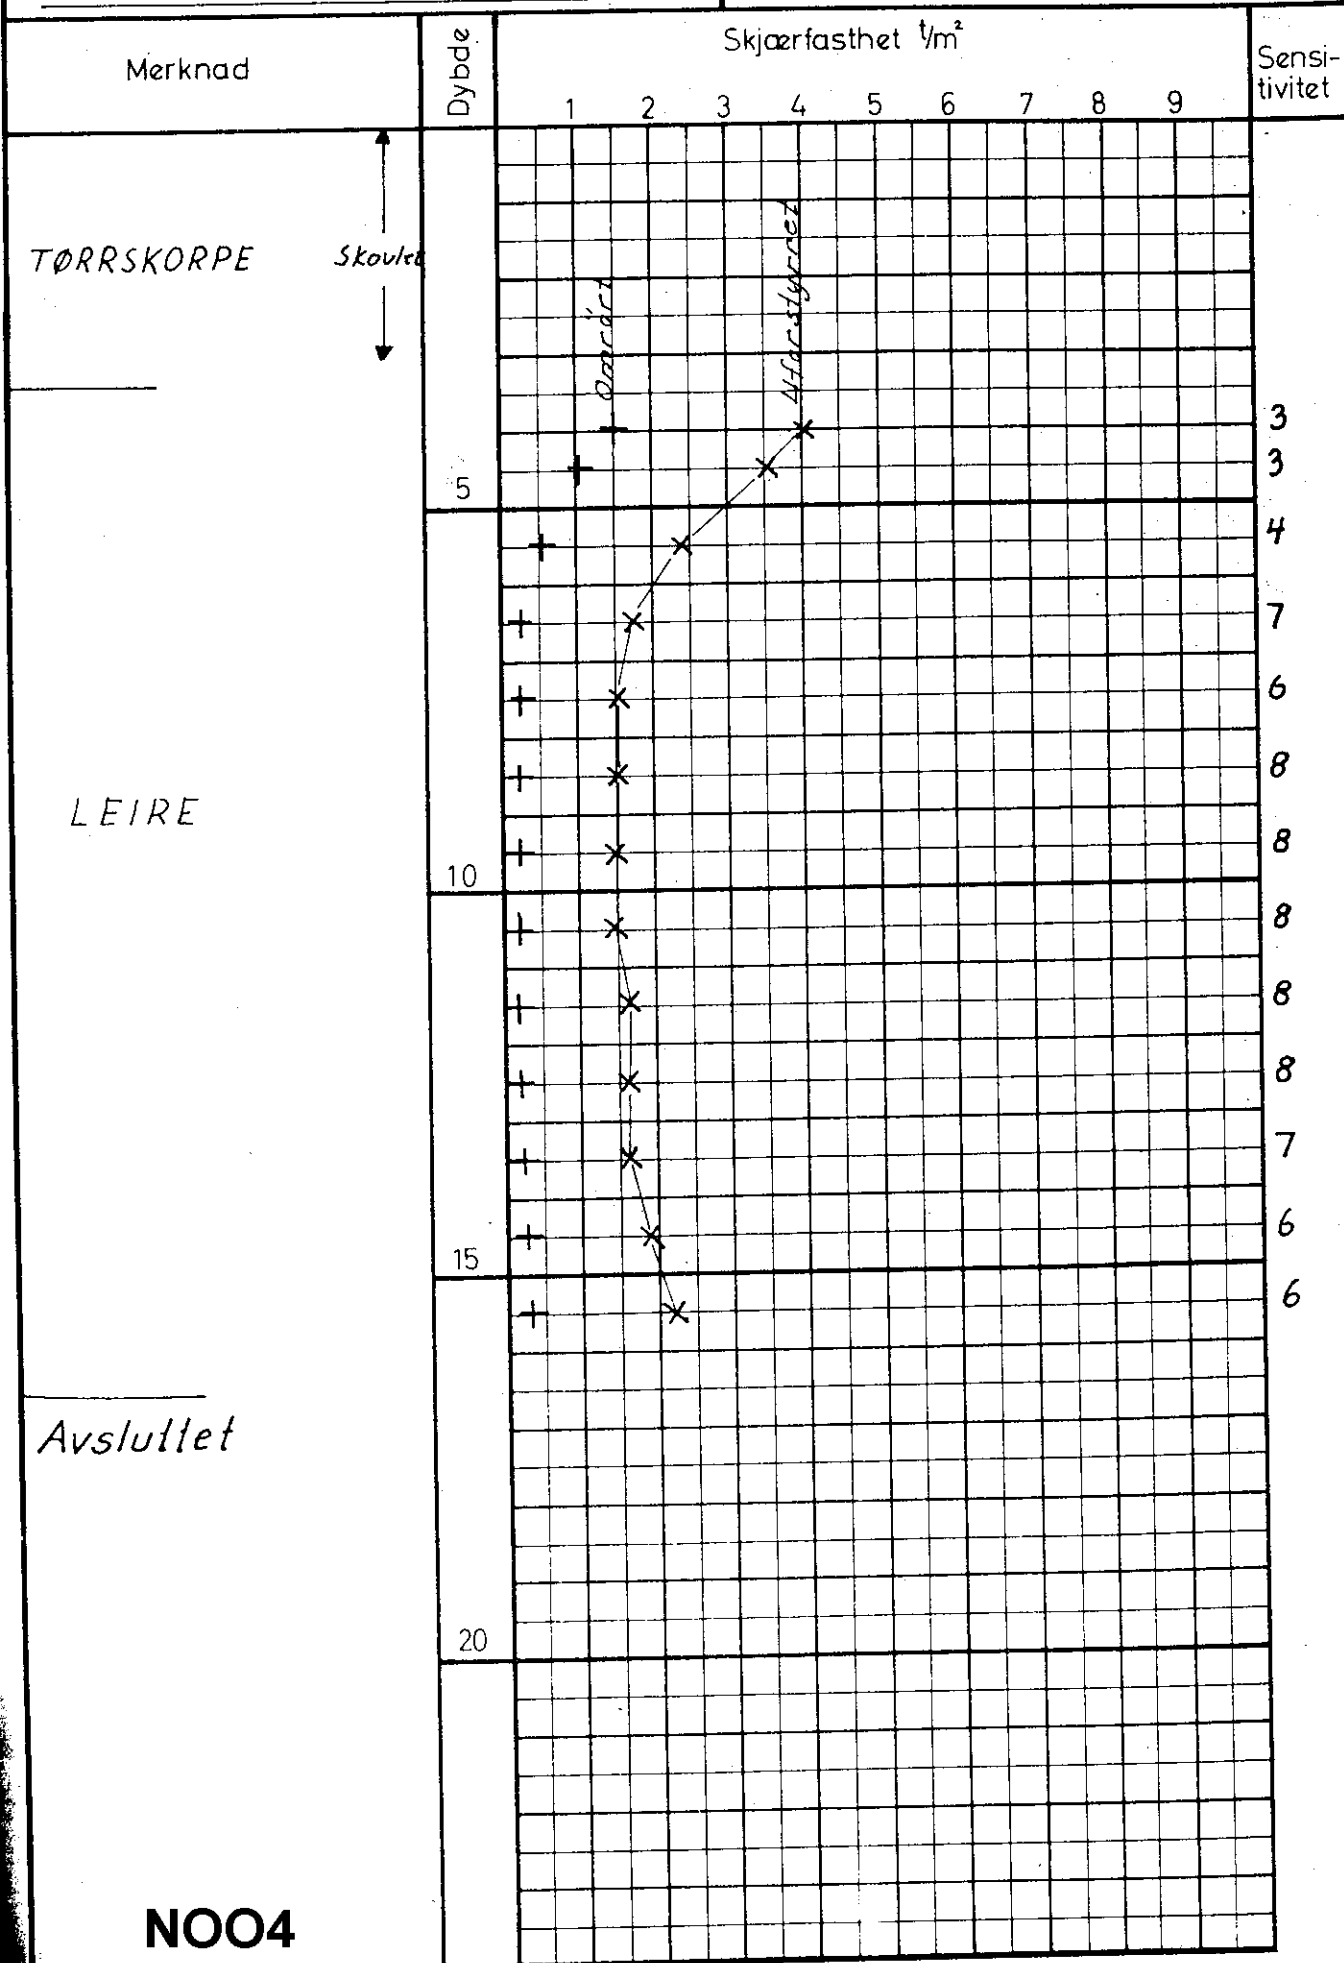

NOO4