OSLO KOMMUNE, GEOTEKNISK KONSULENT

VINGEBORING

Sted: ELLINGSRUD IND. OMR.

NO P4 III

Hull: 103 Bilag: 12

Nivå: 162.0 Oppdr. R-924
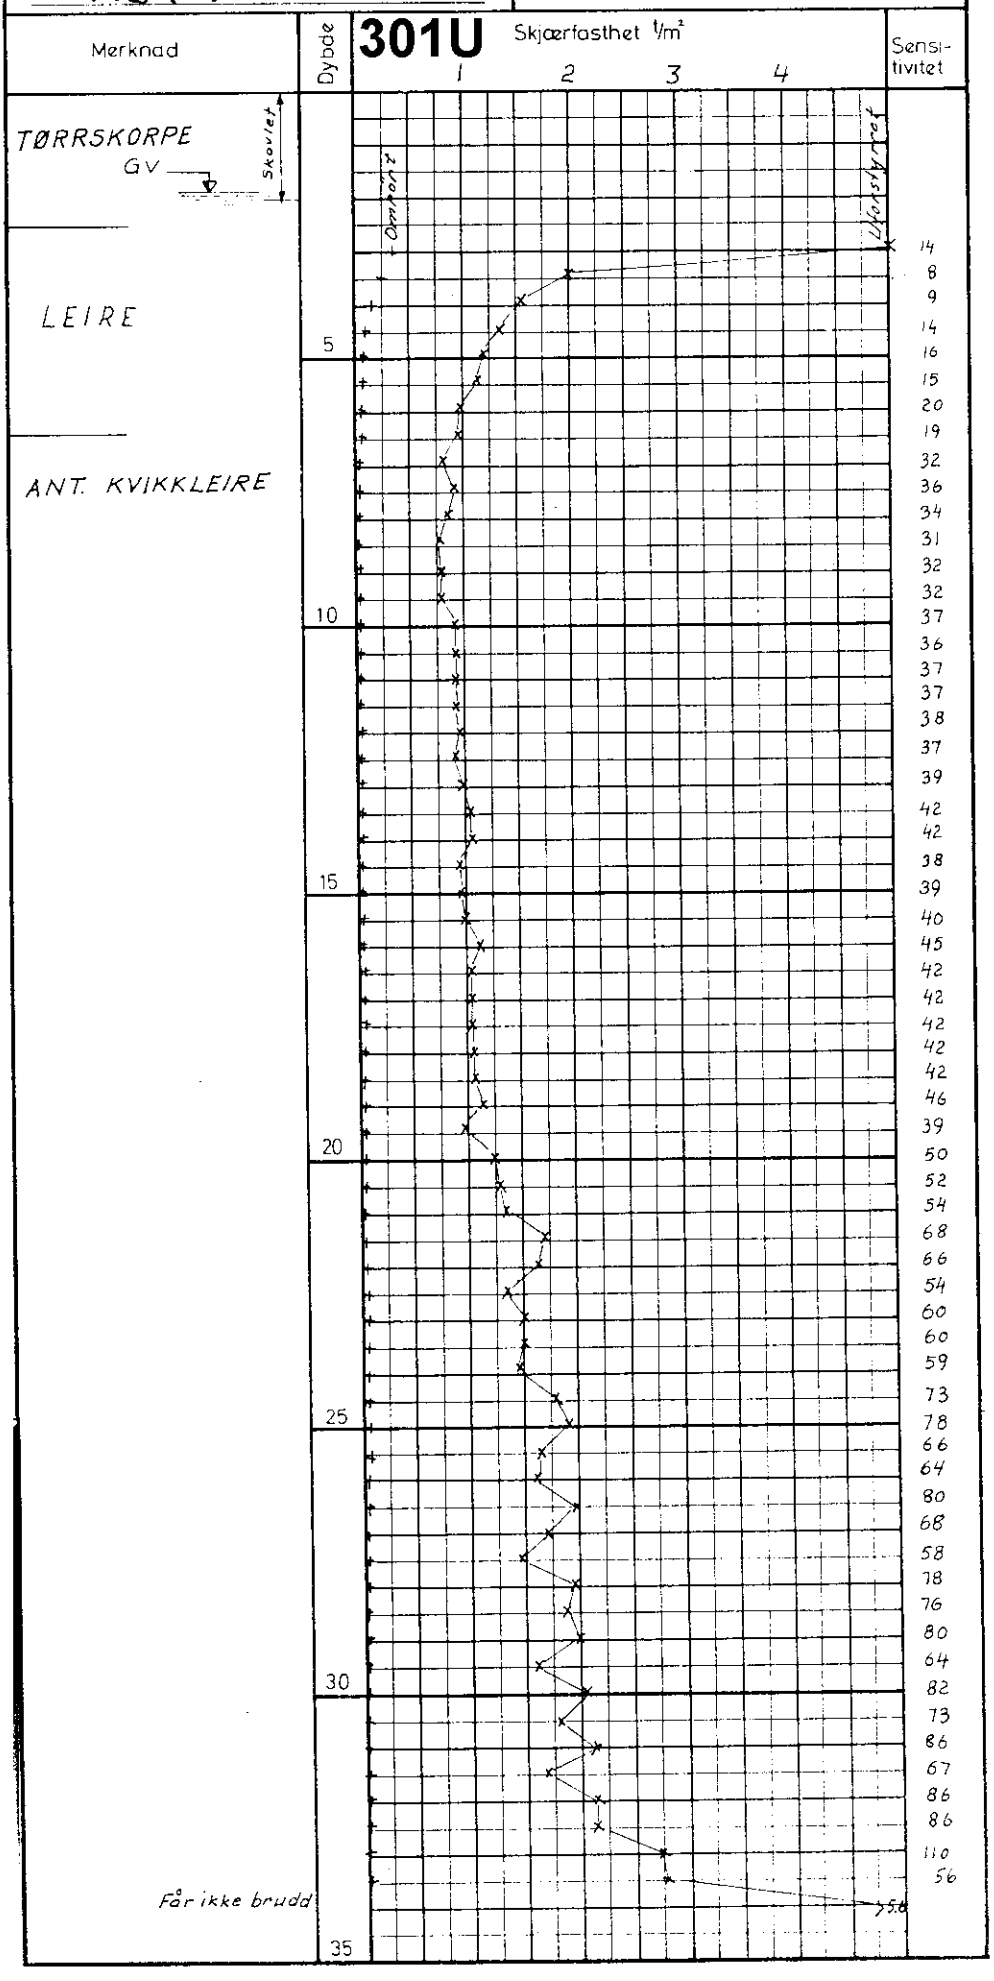
Ving 65x130 Dato Juni 70