OSLO KOMMUNE GEOTEKNISK KONTOR

VINGEBORING

Sted: VERKSEIER FURULUNDS VEI

NO K3 IV

Hull: 4 og 6 Bilag: 1 401U - 402U

Nivå: 95.7-96.7 Oppdr.: R-1379

Ving: 65 x 130 Dato: Mai 76
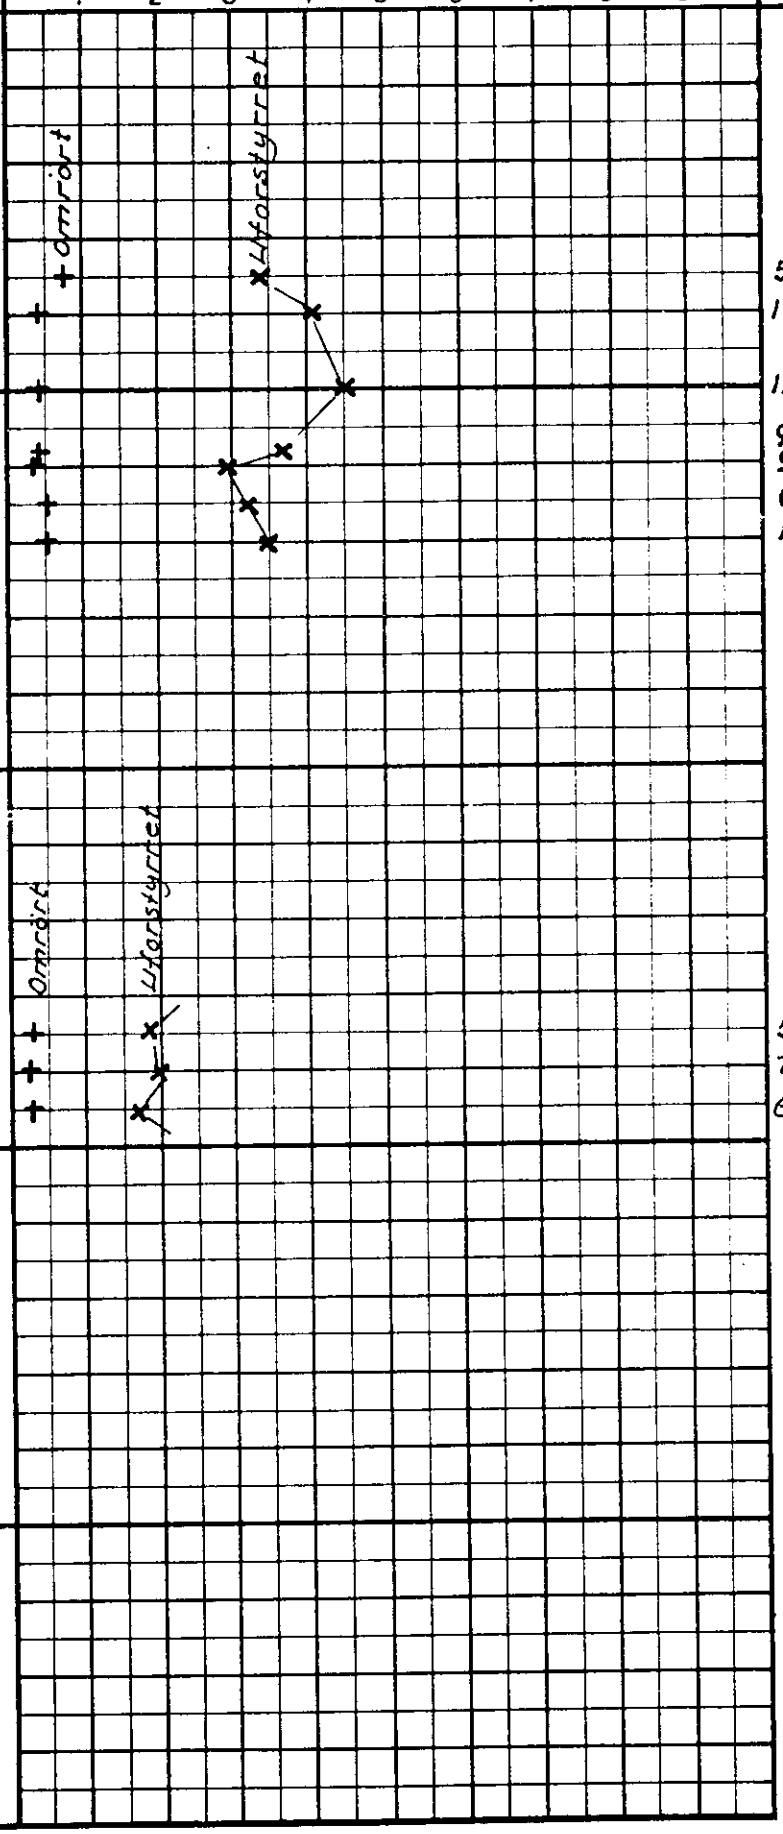
Merknad	Dybde	Skjærfasthet t/m² (1 2 3 4 5 6 7 8 9)	Sensitivitet
401U Hull 4			
TØRRSKORPE			
LEIRE	5		5, 10, 11
Buttet på stein	10		9, 9, 6, 4
402U Hull 6			
TØRRSKORPE			
LEIRE	5		5, 7, 6
ANT. FJELL	10