OSLO KOMMUNE GEOTEKNISK KONTOR

VINGEBORING

Sted: **VERKSEIER FURULUNDS VEI**

NO K3 IV

401U - 402U

Hull: 4 og 6 Bilag: 1

Nivå: 95.7-96.7 Oppdr.: R-1379
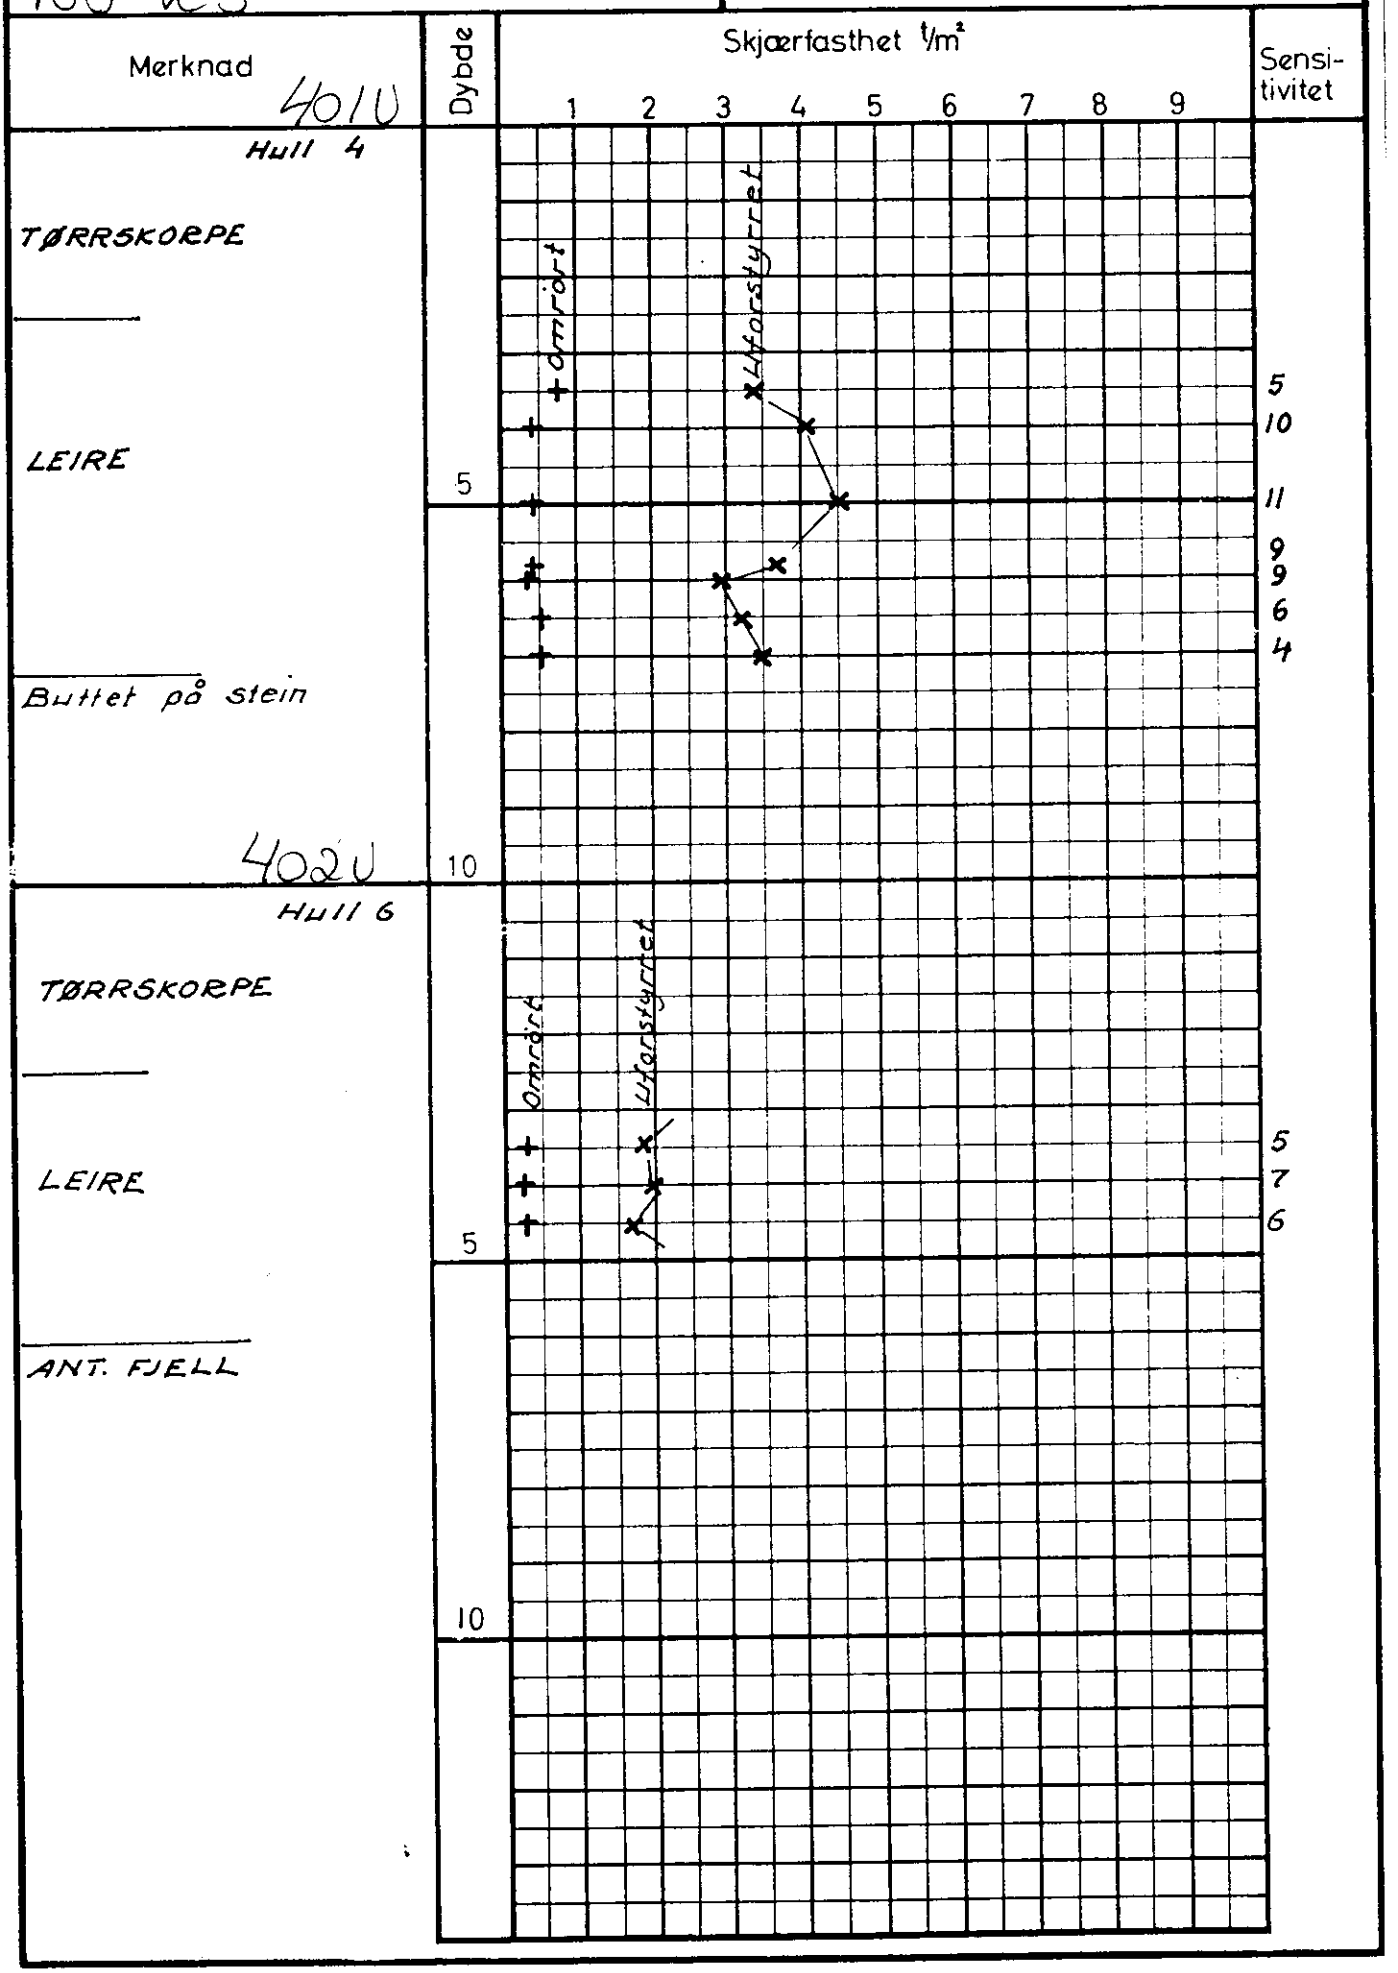
Ving: 65 x 130 Dato: Mai 76