NÖTEBY 6191-26
(1969)

SO: B1 II

Pröveserie nr. VIII
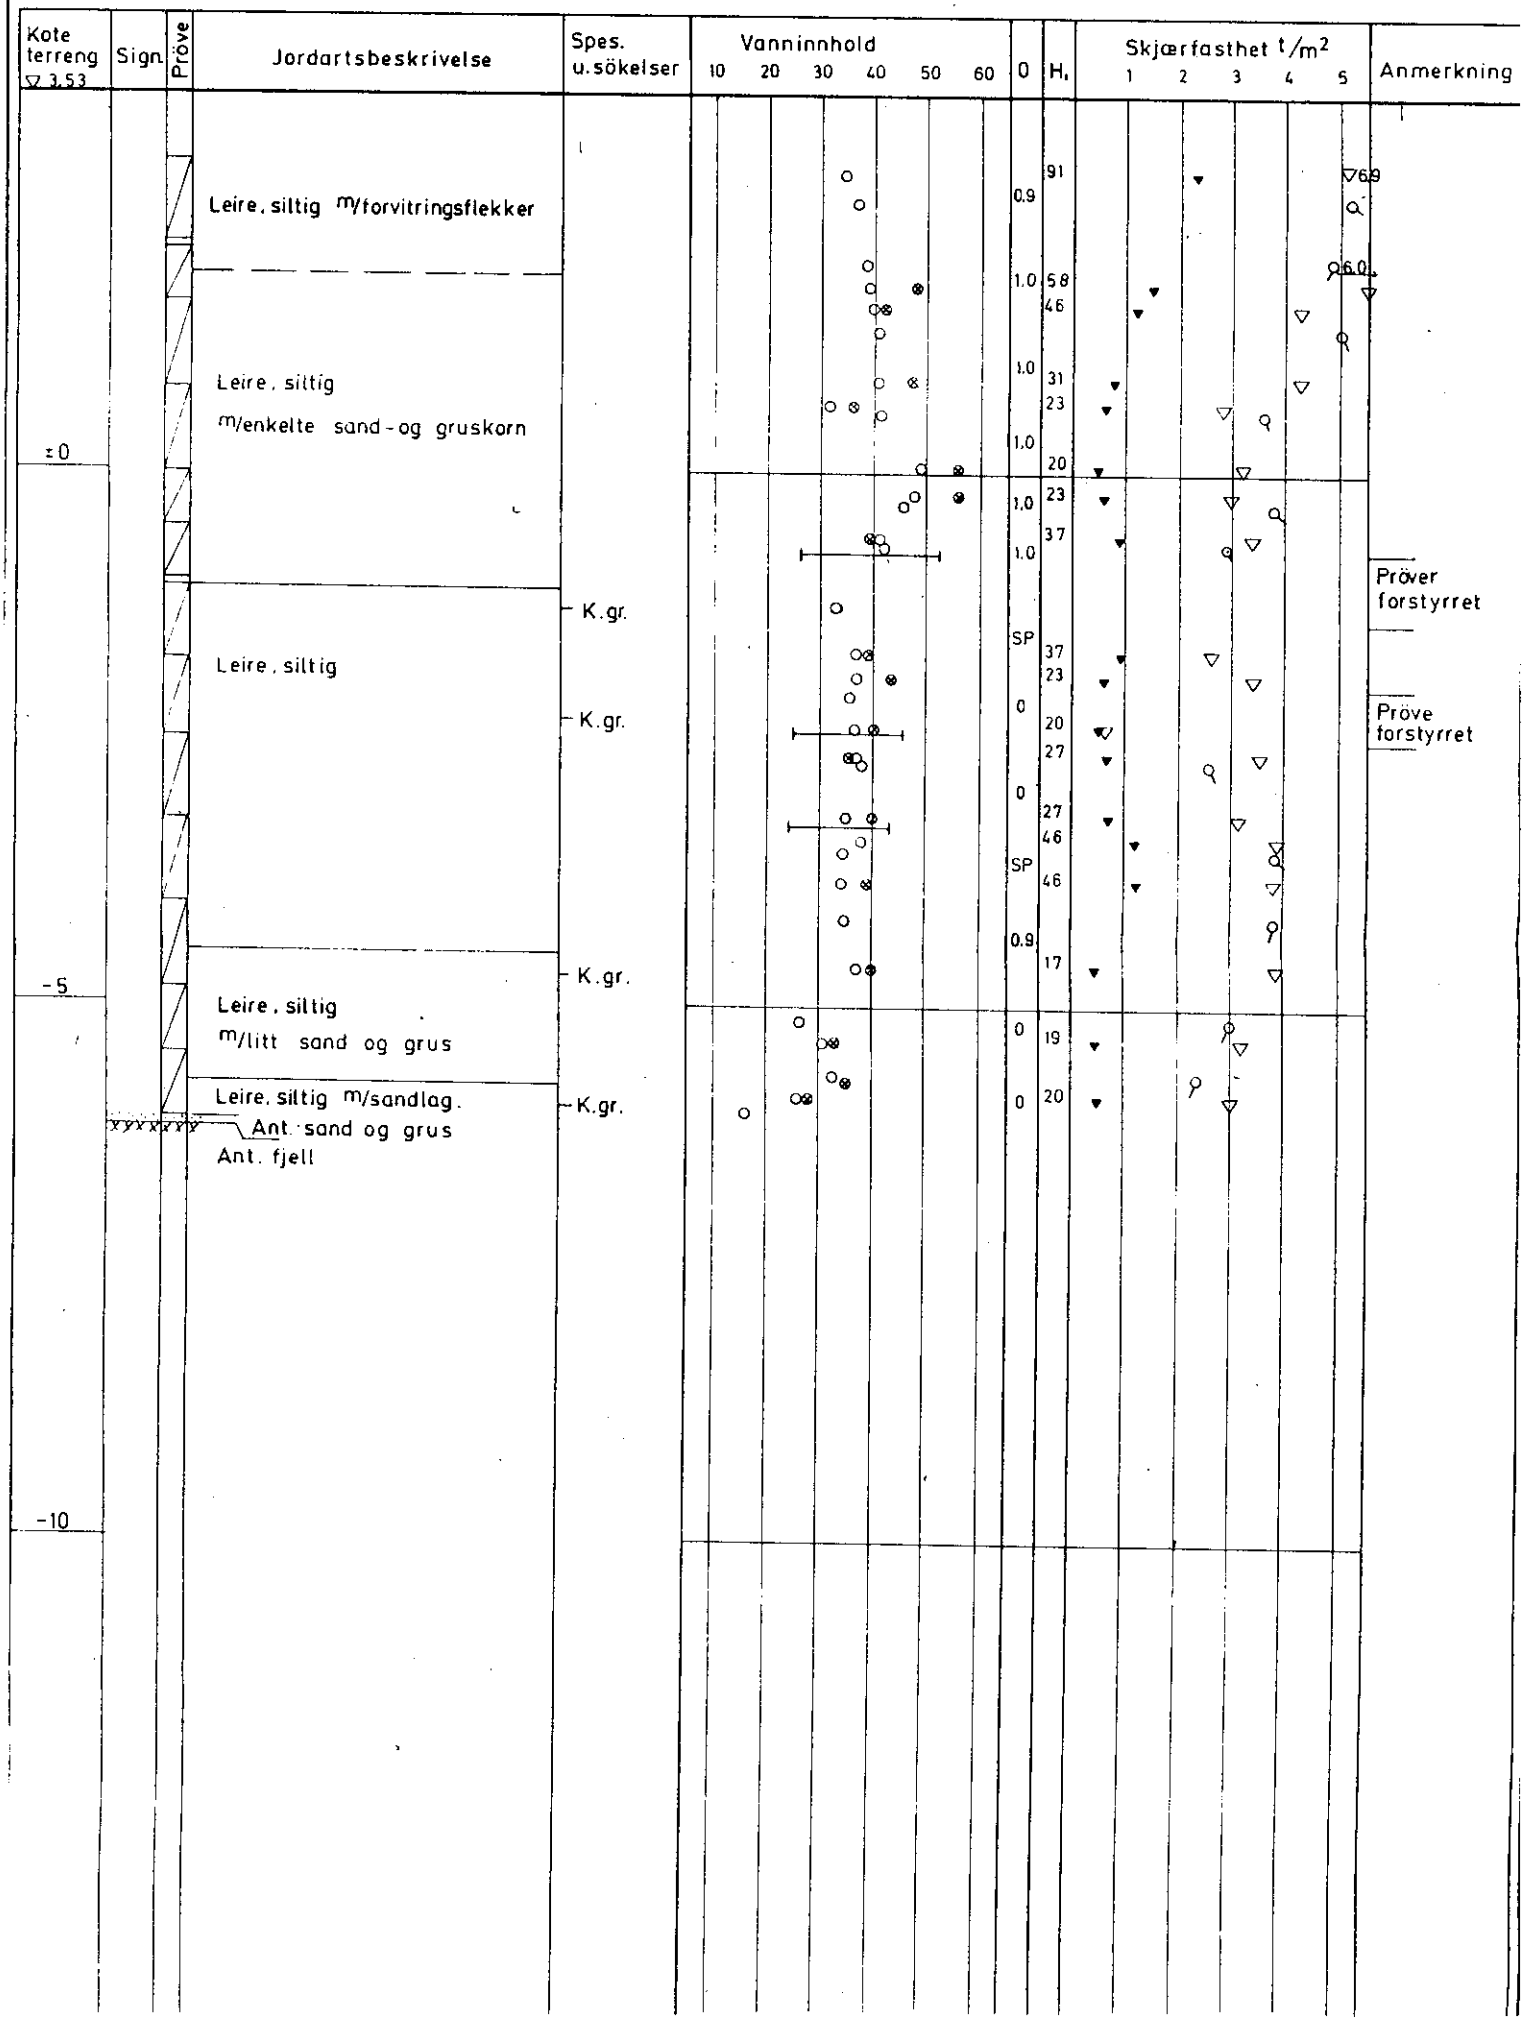
212 N