



Ingeniørfirmaet

**BJ. HAUKEID**

Prøveanalyse

20

Sted: St. Halvardsgt. 2b.

Pr. TU

Nivå:

Pr.  $\phi$ : 54 m.m.

Grunnvaamstand: m. under lerring.

Jobb nr. 18/57

Dato: 27/2-57

Sign: DK

TEGNFORKLARING:

W = vanninnhold

$w_L$  = flytegrense

$w_p$  = utrullingsgrense

+ iingebor

□ enkelt trykkforsøk


○ konusforsøk

WUA

1047

Bl. 3

106 H

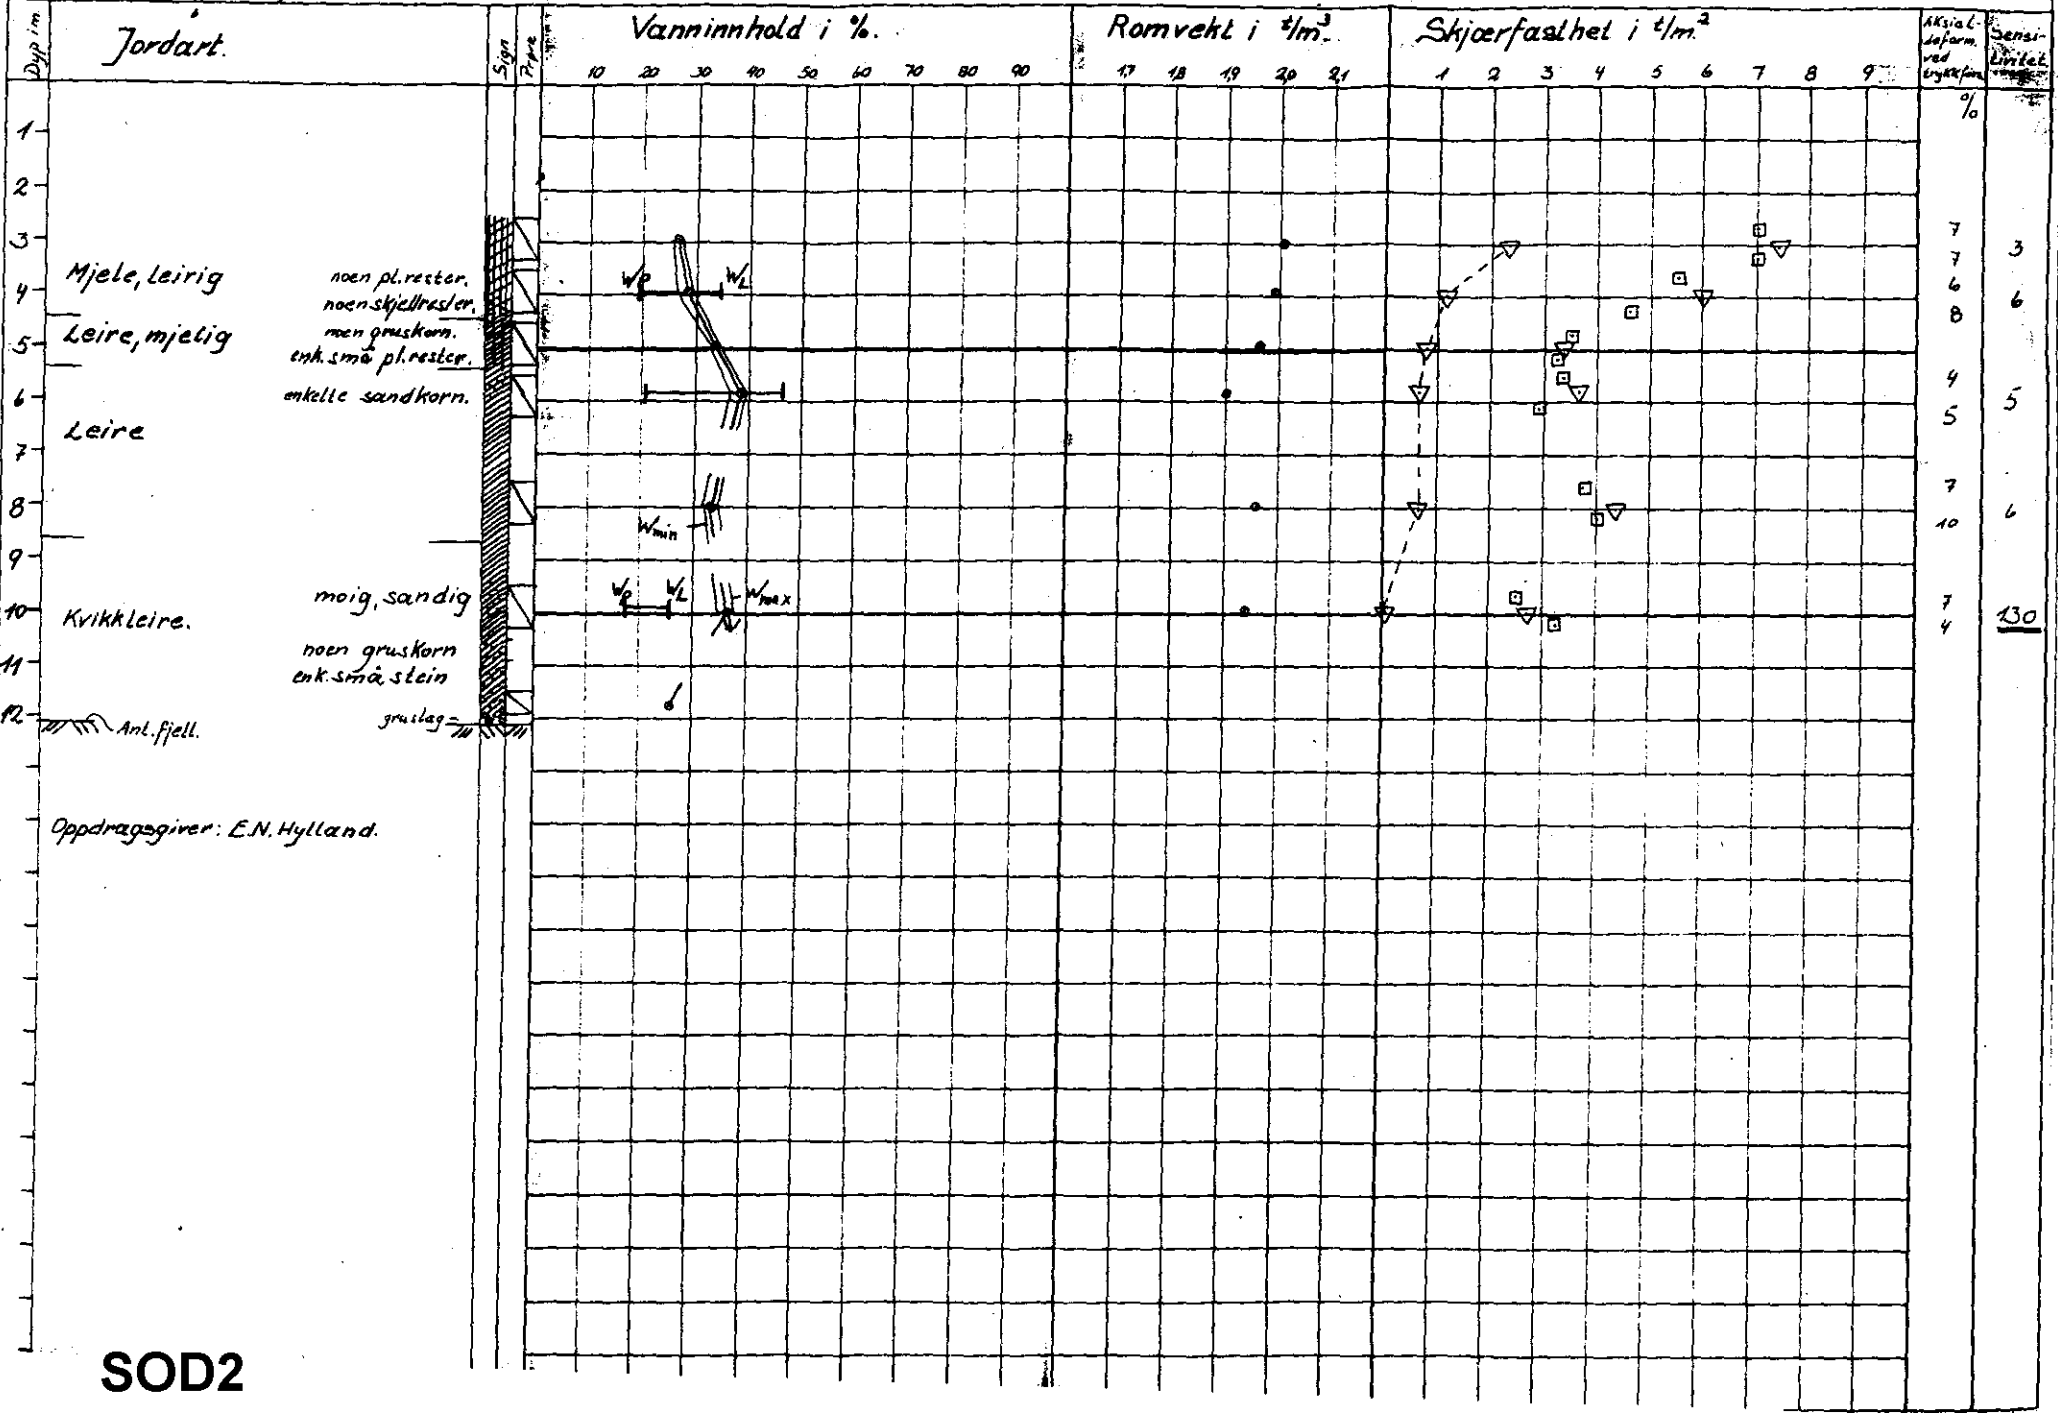

Oppdragsgiver: E.N. Hylland.

SOD2

**RESULTAT  
FINNES**

**BARE HER**

**IKKE I**

**U.ARKIVET**