

SO, D-2

NOTEBY

53 57


St. Halvardsgate 20 - 26.

6.7. 1964

Tilhører Undergrunnskartverket
M. Ikke fjernes

overf. Amundsen

SO. D2, I

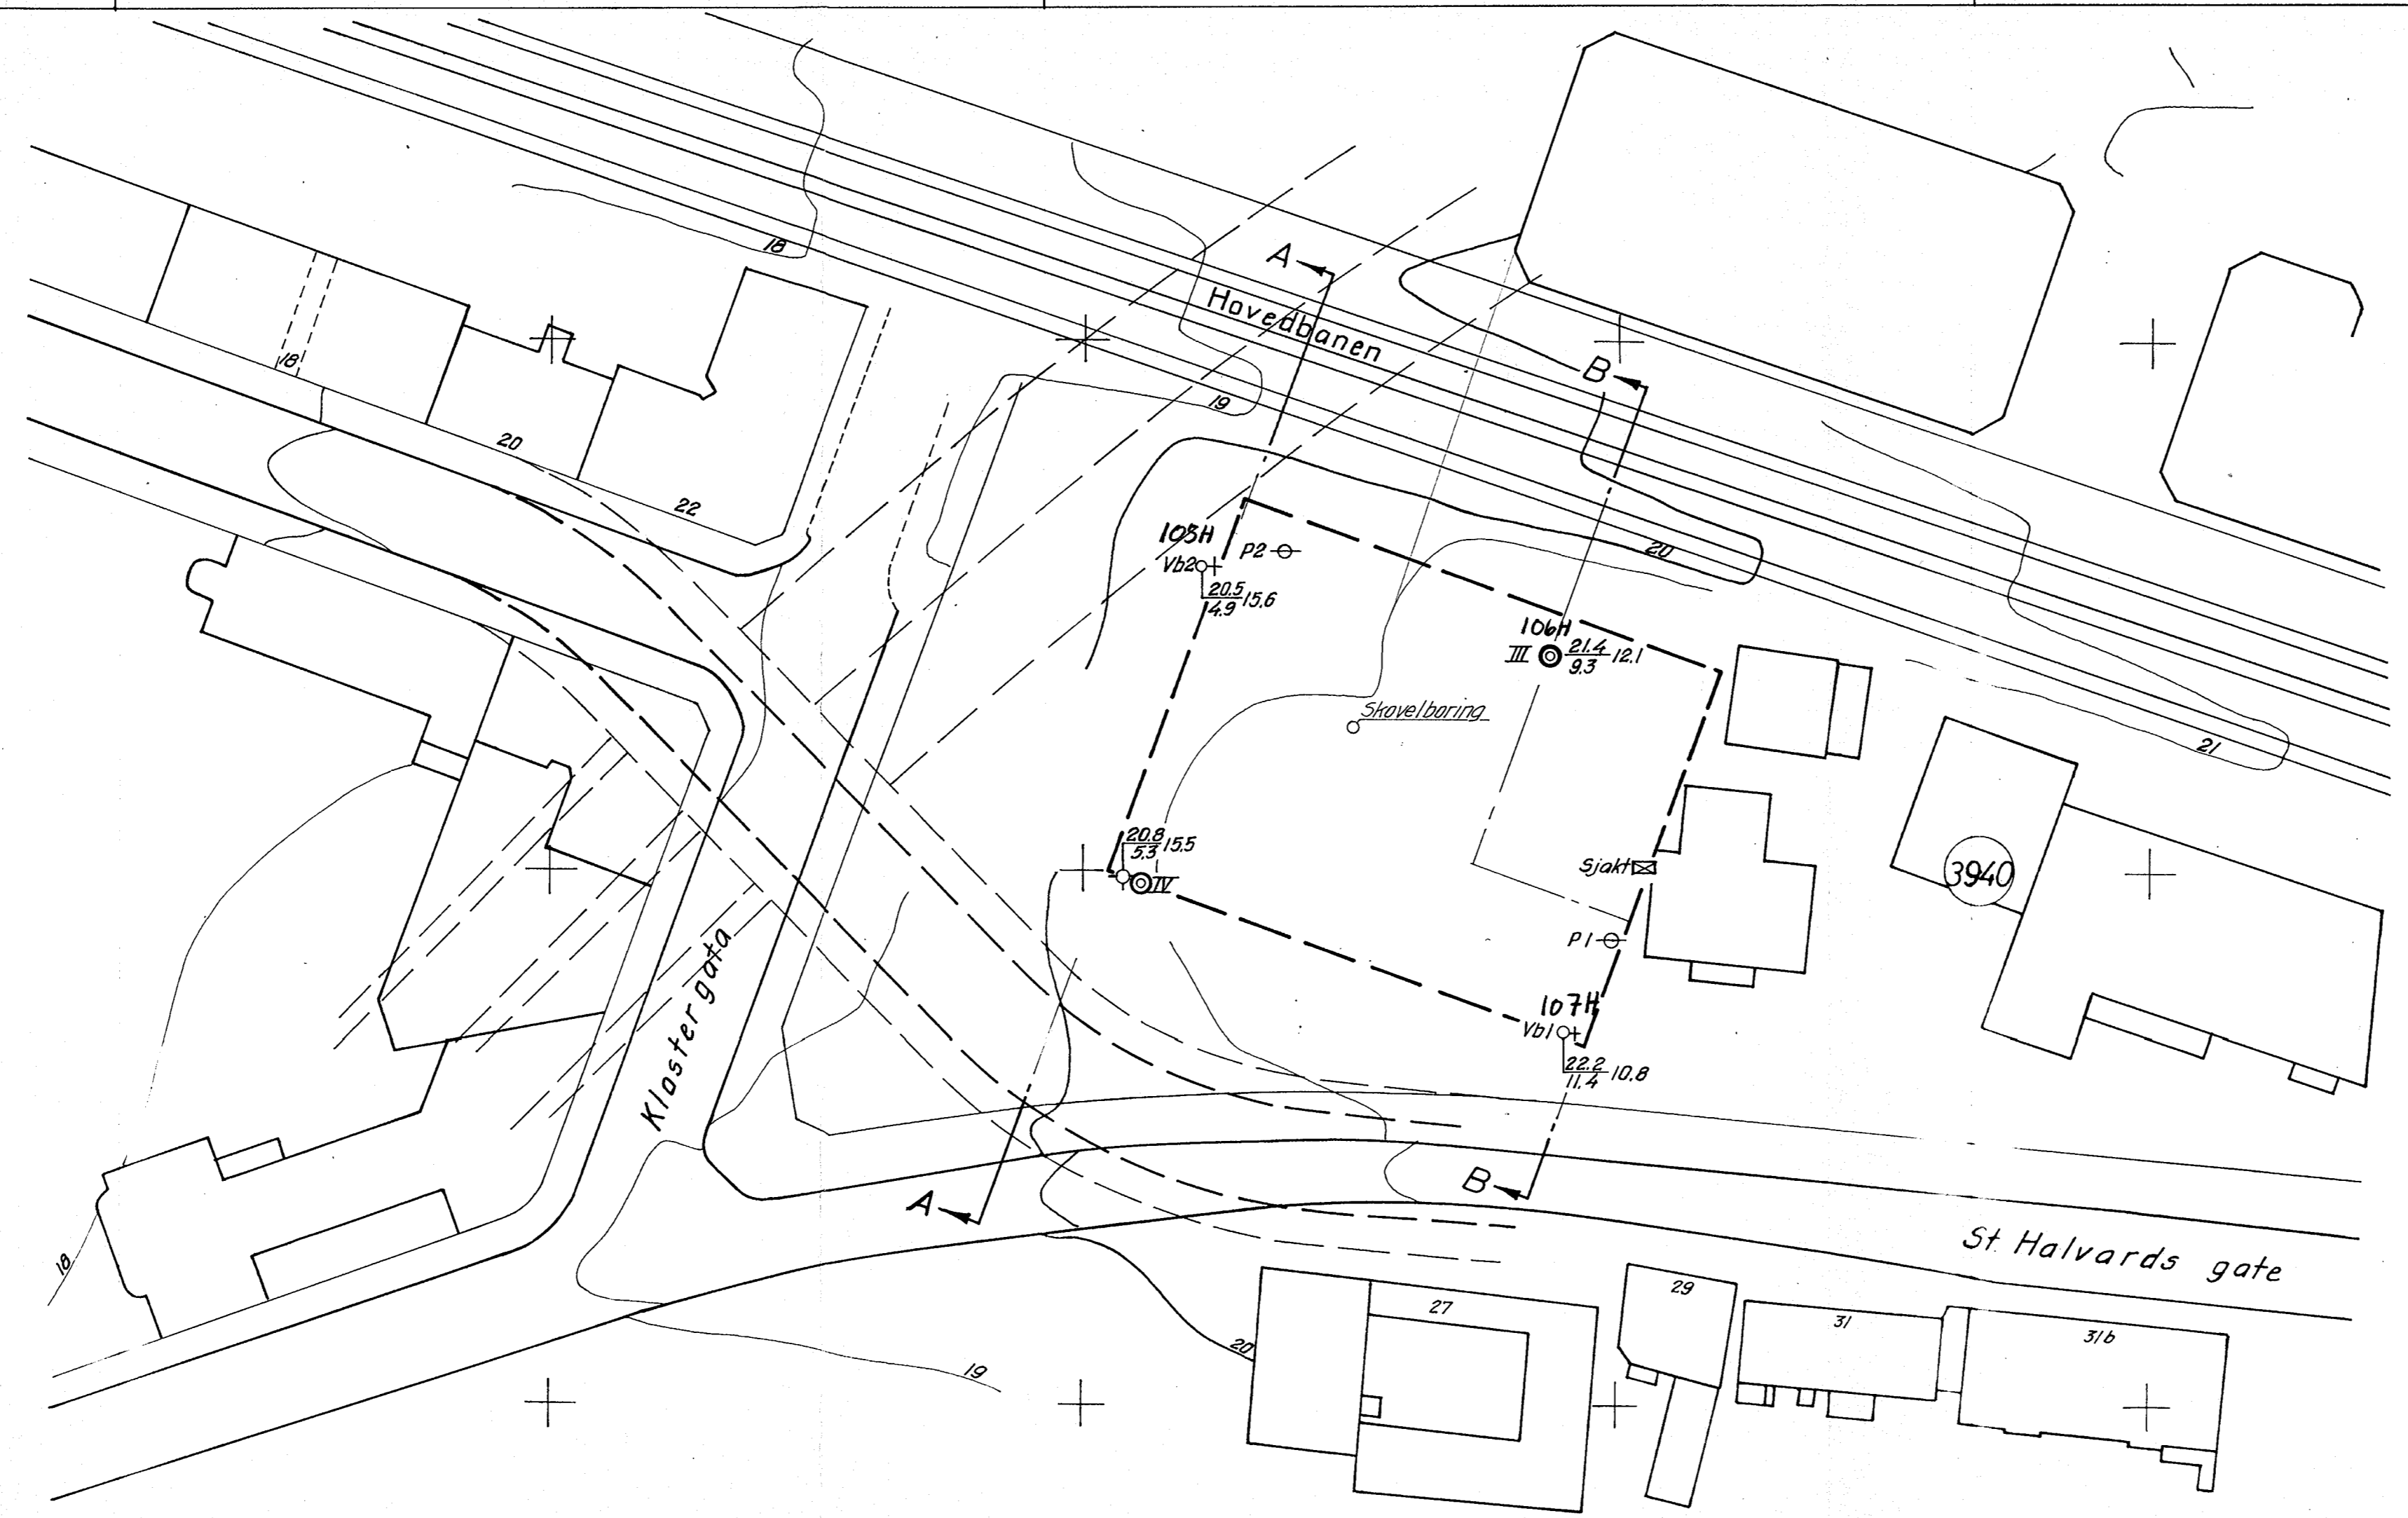

Resultatene av vingebl. 105H og 107H- og prøve 106H finnes i GRØNN BOK SO D2. Ikke i Undergrunnsarkivet. Amø/Jan 87. Noteby's prøveserie og skovelboring- ikke innhentet

Vingeboringer 1 og 2 samt prøveserie III utført av Ing. Björgulf Haukelid 1957

- ⊛ Dreieboring
- Spyleboring
- ⊙ Slagboring
- ⊖ Ramboring
- ⊗ Størboring
- ⊙ Prøveserie
- ⊖ Vingeboring
- ⊙ Piezometer
- ⊖ Sjaktning
- ⊙ Rotasjonsboring

Borhull nr. Lerrang (Bunn)kat. Boret dvide Autott fjellkote
 Borbok nr. 2277
 Lab. bok nr.
 Kartgrunnlag
 Utsangspunkt for nivellement: H.M. 240 H-16
 Geoteknisk utredning av 9/7-64 av J.F.

overf. Jan/87 Amø

St. Halvardsgt. 20-26		Målestokk	Tegn. A.M. 20-6-64
Ole Paus eff.		1:500	
Borplan		Erstatning for	
NORSK TEKNISK BYGGEKONTROLL		5357-1	
IAN FRIS		Fotografert	