No 61 IV

418U

OSLO KOMMUNE
GEOTEKNISK KONSULENTS KONTOR
VINGEBORING
Sted: NY STRØMSVEI-MOTORVEI
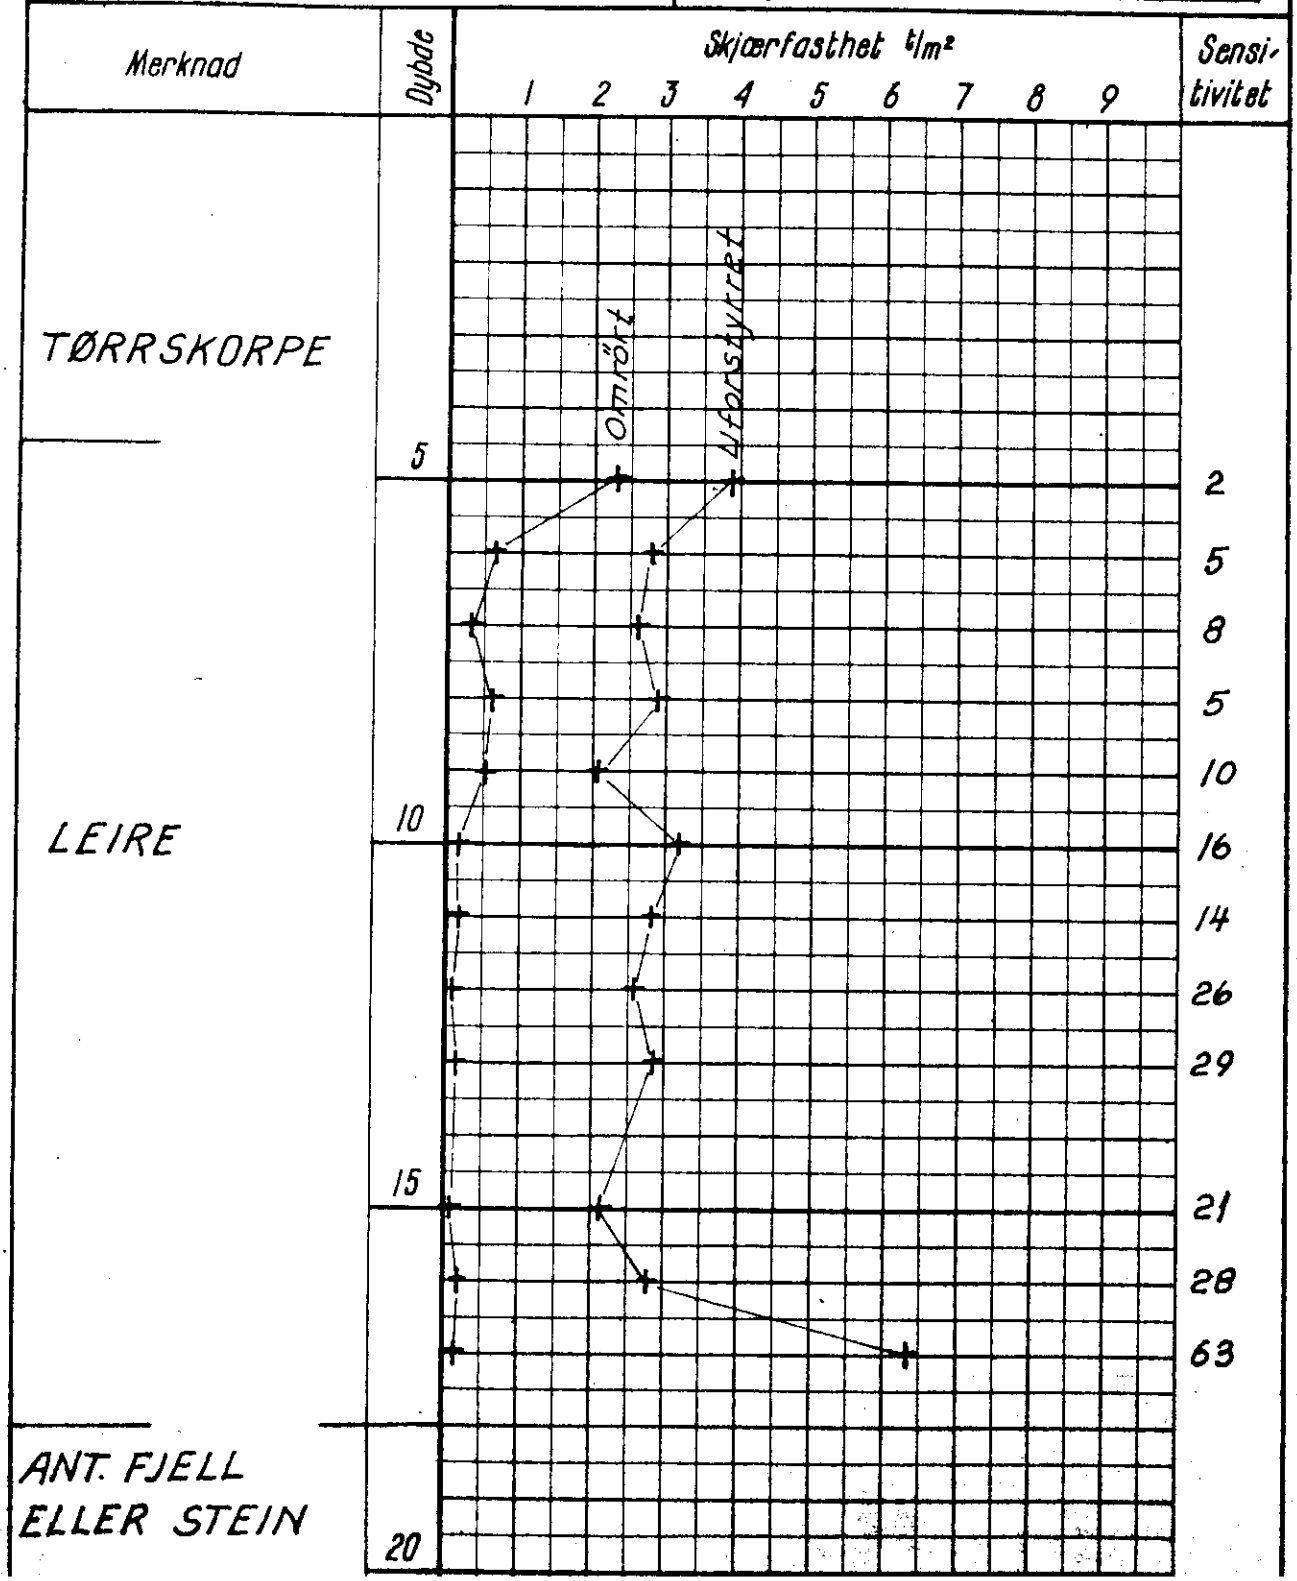
Hull: 39 Bilag: 4
Nivå: 97.2 Oppdr.: R-777
Ving: 65x130 Dato: Des. 66