

* NO: D2 III

478

Conradisq x Lochmannsq


m.m. + fundamentarius

Kart over grundboringer omkring Conradis gt. og Lochmanns gt.
Målestok 1:200


Bl. 478

- Forklaring:
- G Grundmure til fjeld
 - P Pillarer til fjeld
 - h Gråstens- og hellefundamenter på lere
 - f Træflåte under murene
 - P Træpæler

- Forklaring:
- 12,9 Dybde i m. fra terræng til fjeld
 - 4,0 Fjeldets kotehøide
 - Terrængkoter 1 m. ækv.
 - - - Supponerte fjeldkoter 1 m. ækv.
 - ▼ Indnivellerede punkter på byggesokler
 - Høiderne refererer sig til byens fm.

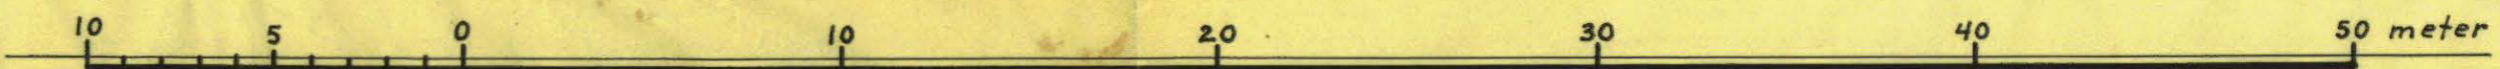

SKJELDERUPS GATE

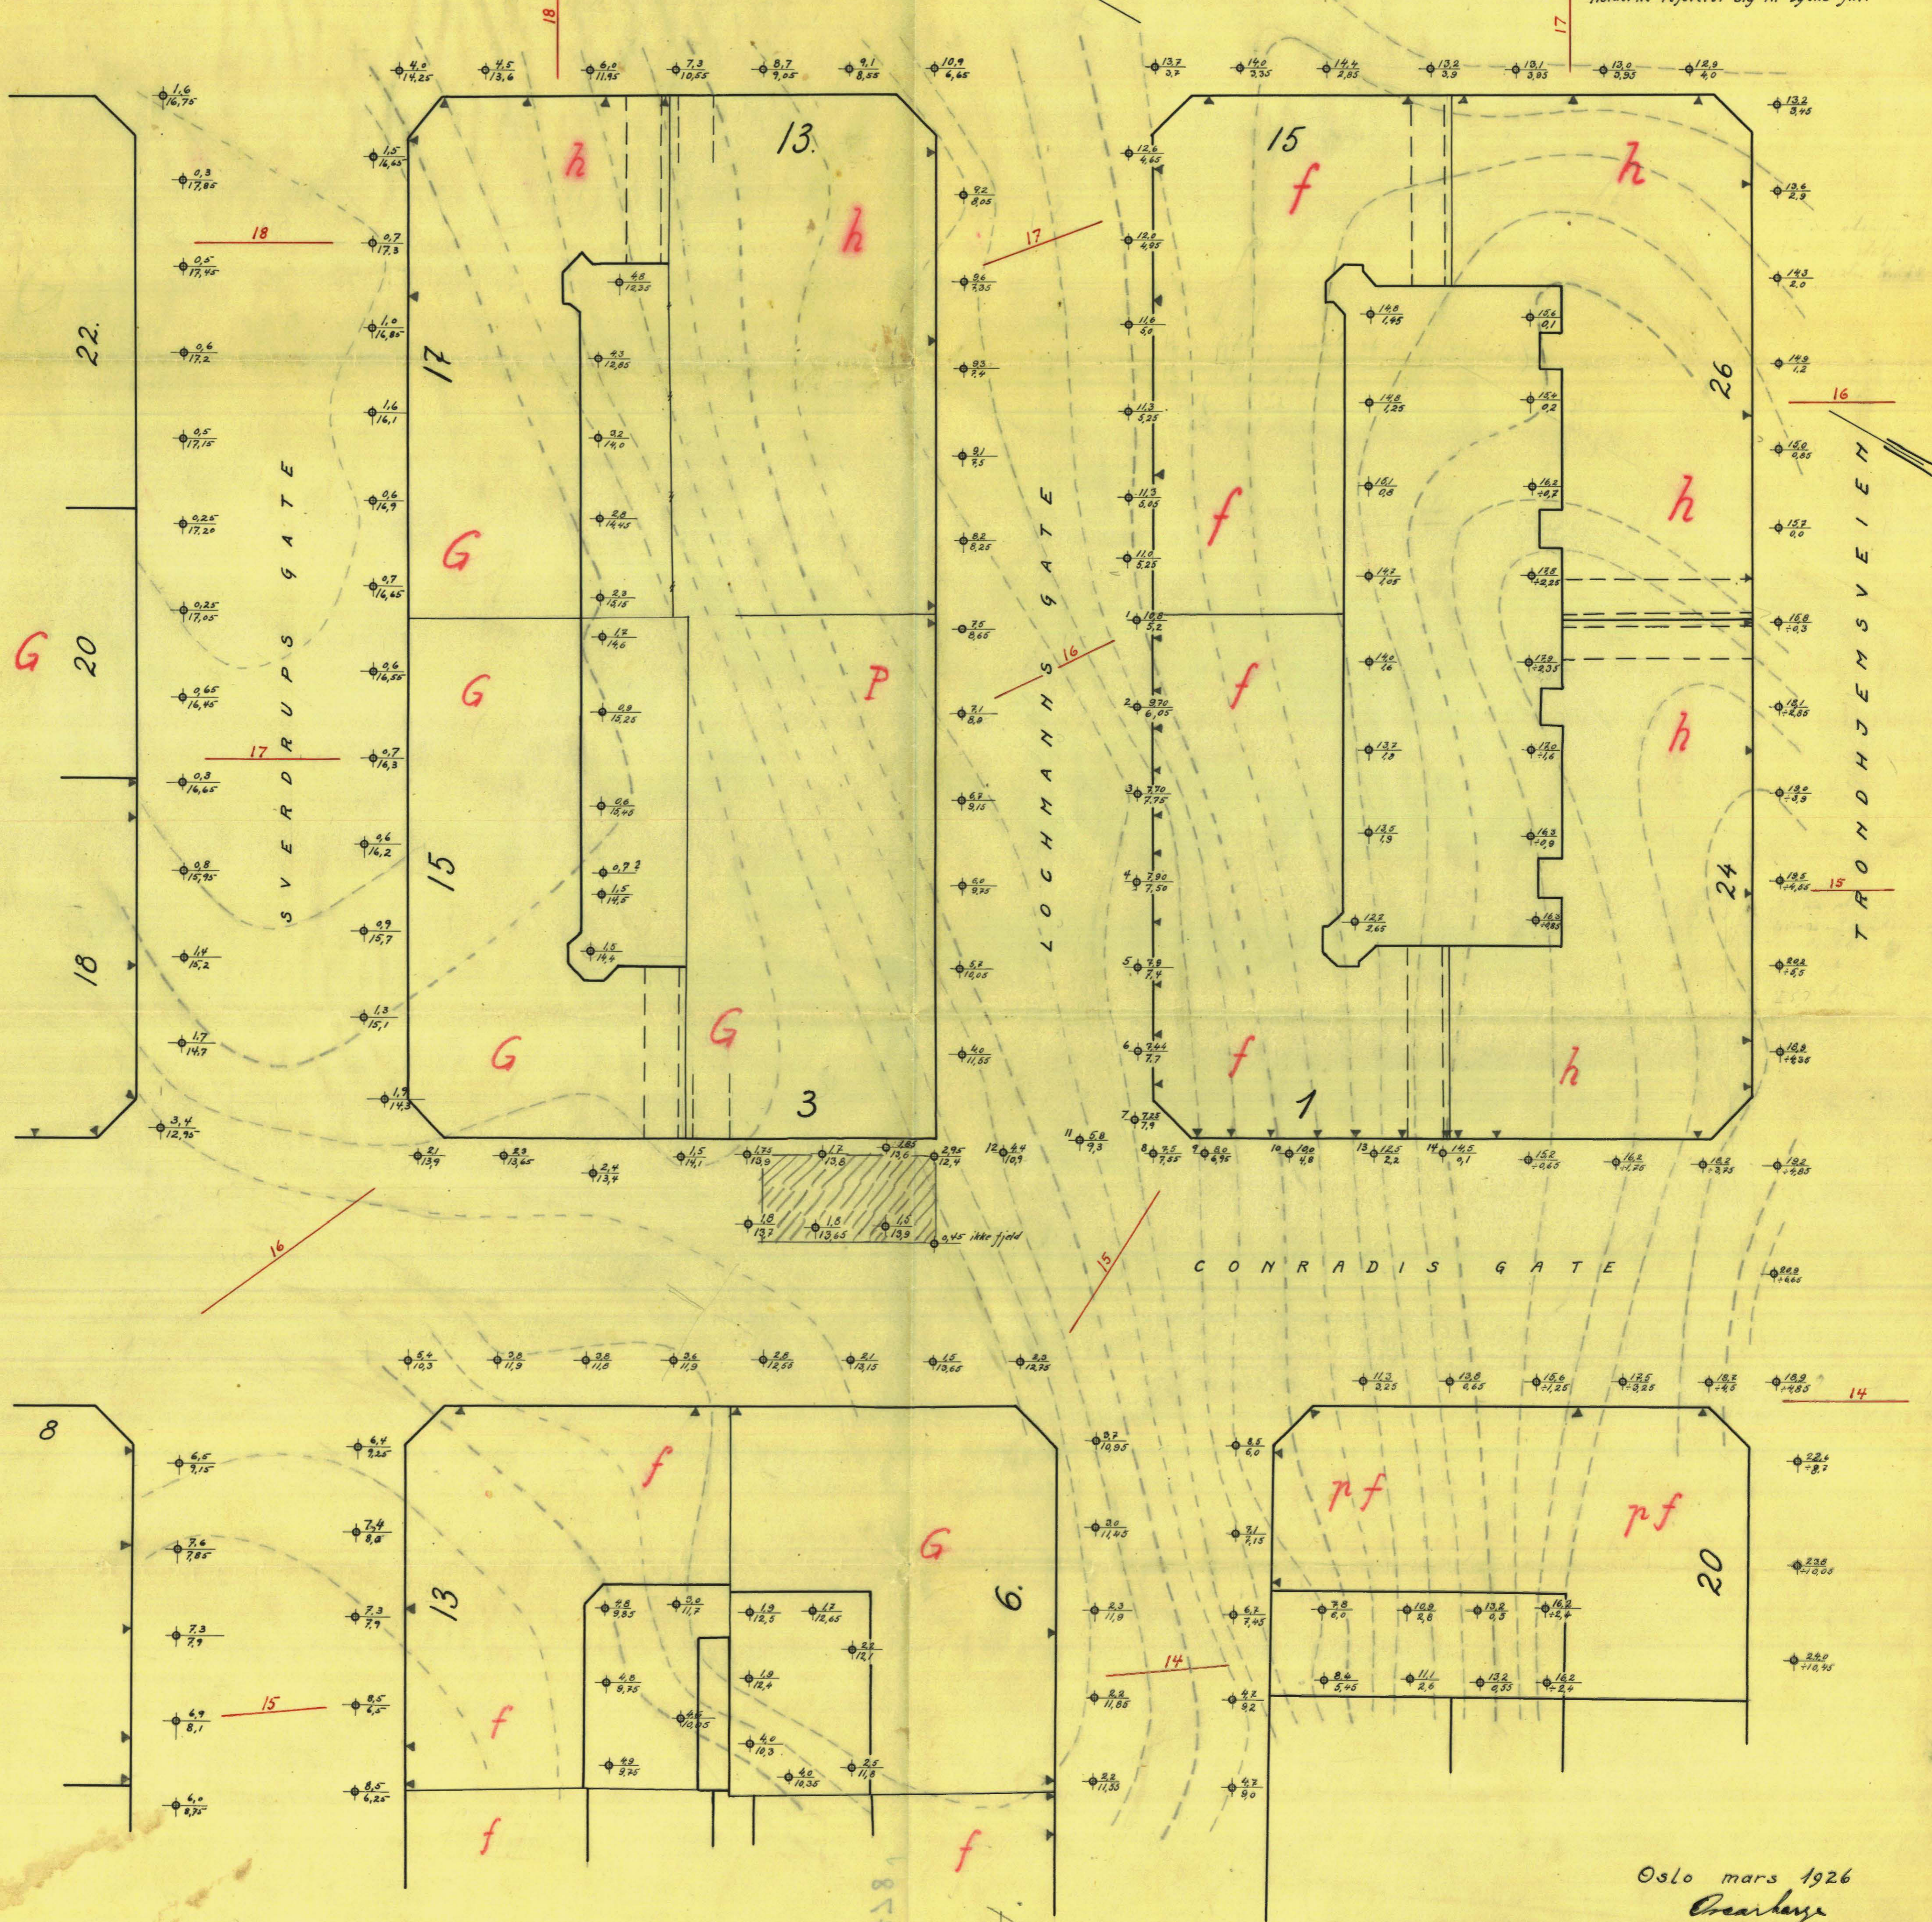

Oslo mars 1926
Oscarberg