


VINGEBORING

Sted: Östgaardsgate 17

NO D4 III

Hull: 12 Bilag: 2327U
 Nivå: 59,4 Oppdr.: R 1751
 Ving: 65 x 130 Dato: 2-9-81

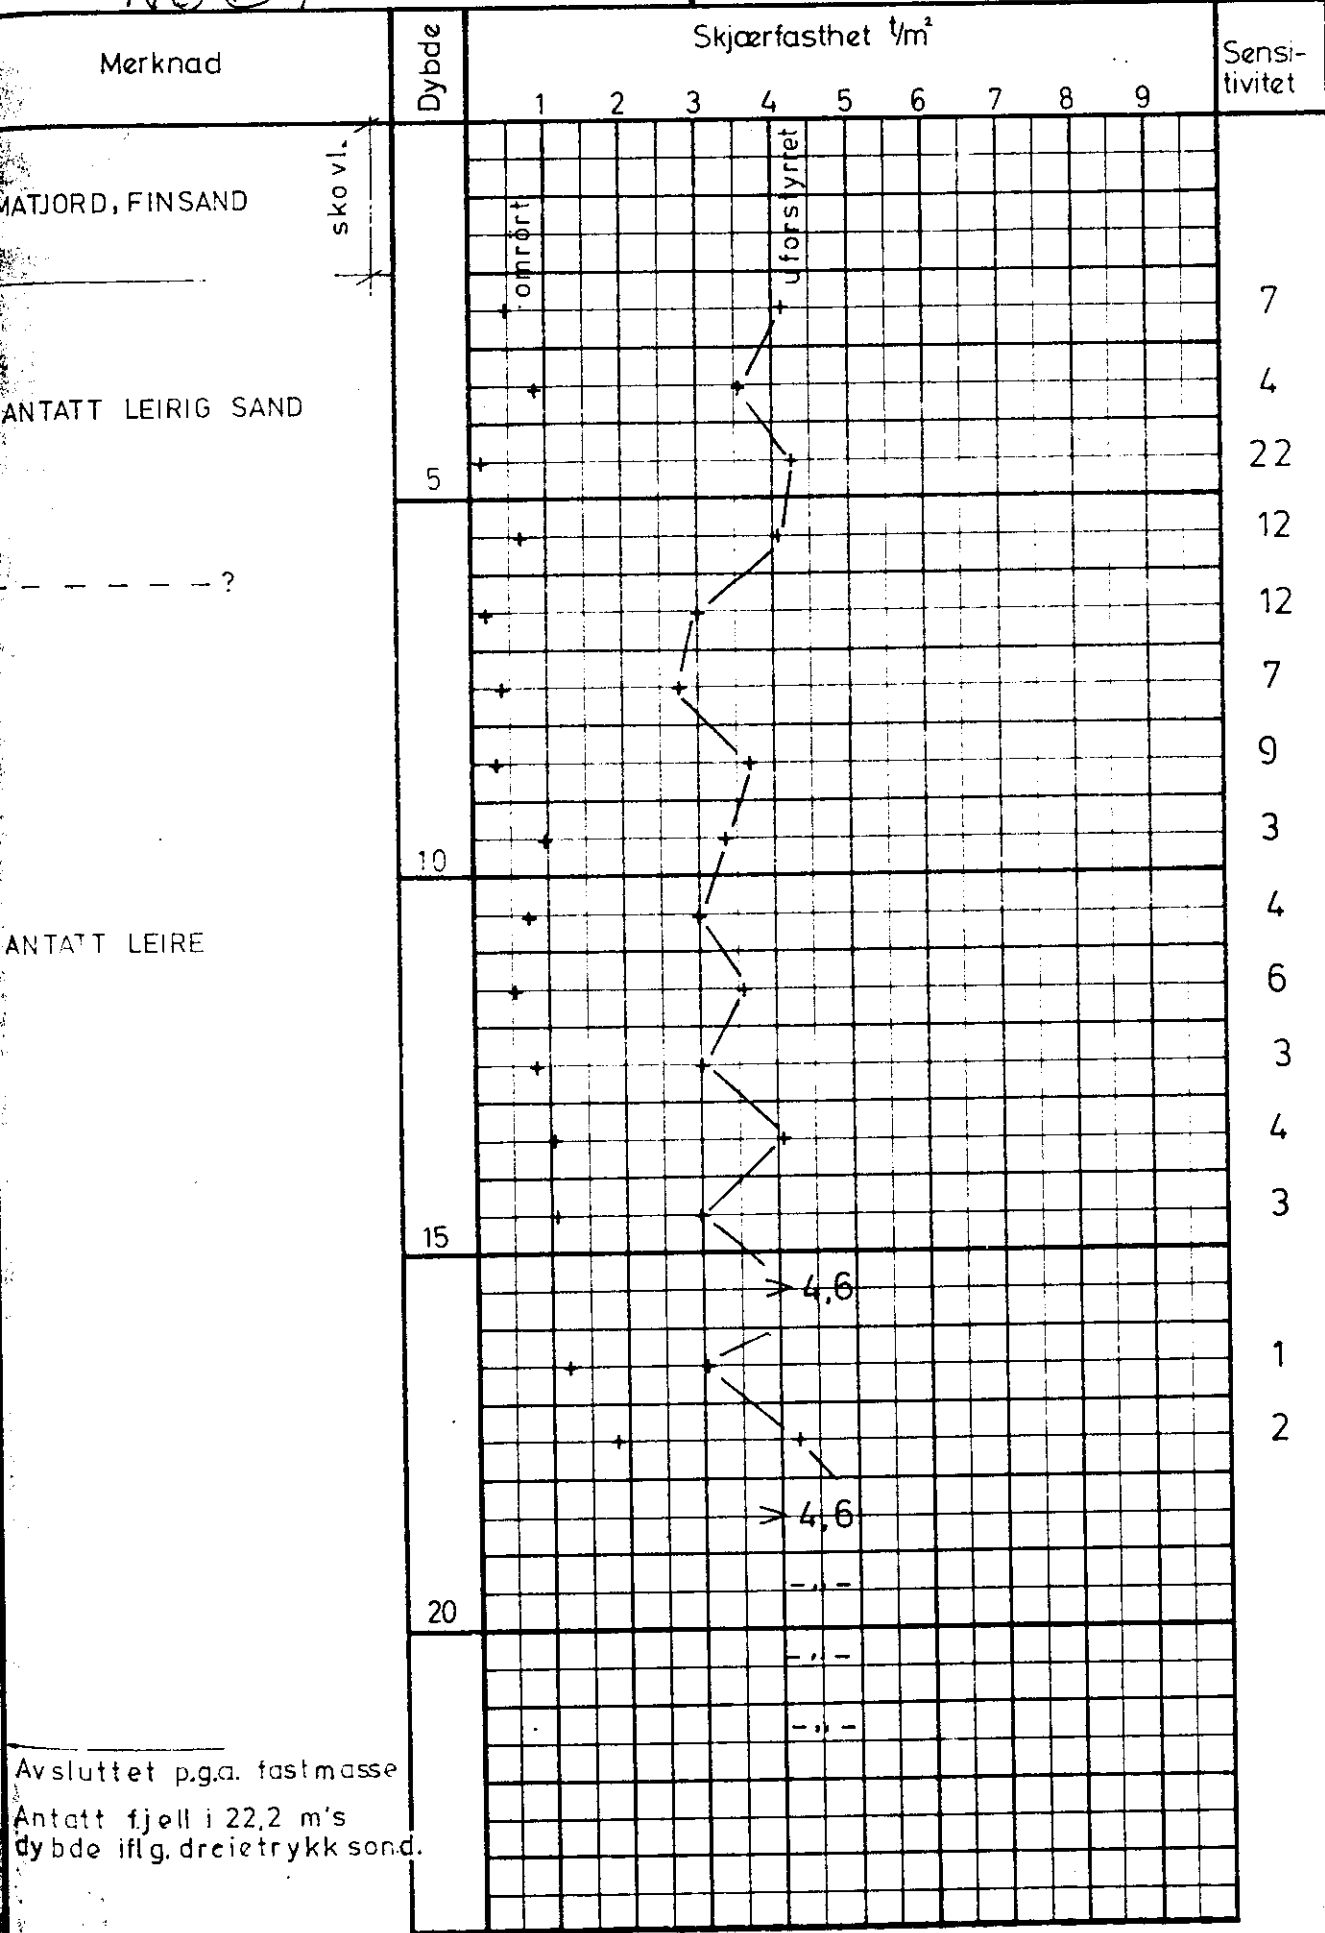

Avsluttet p.g.a. fastmasse
 Antatt fjell i 22,2 m's
 dybde iflg. dreietrykk sond.