NO M7 VI

312 U

OSLO KOMMUNE, GEOTEKNISK KONTOR

BORPROFIL

Sted: INDUSTRITOMT-GRORUD

Hull: 2

Nivå: 117.2

Prø: 54 mm

Aksialdeformasjon %

Bilag: 3

Oppdrag: R-1411
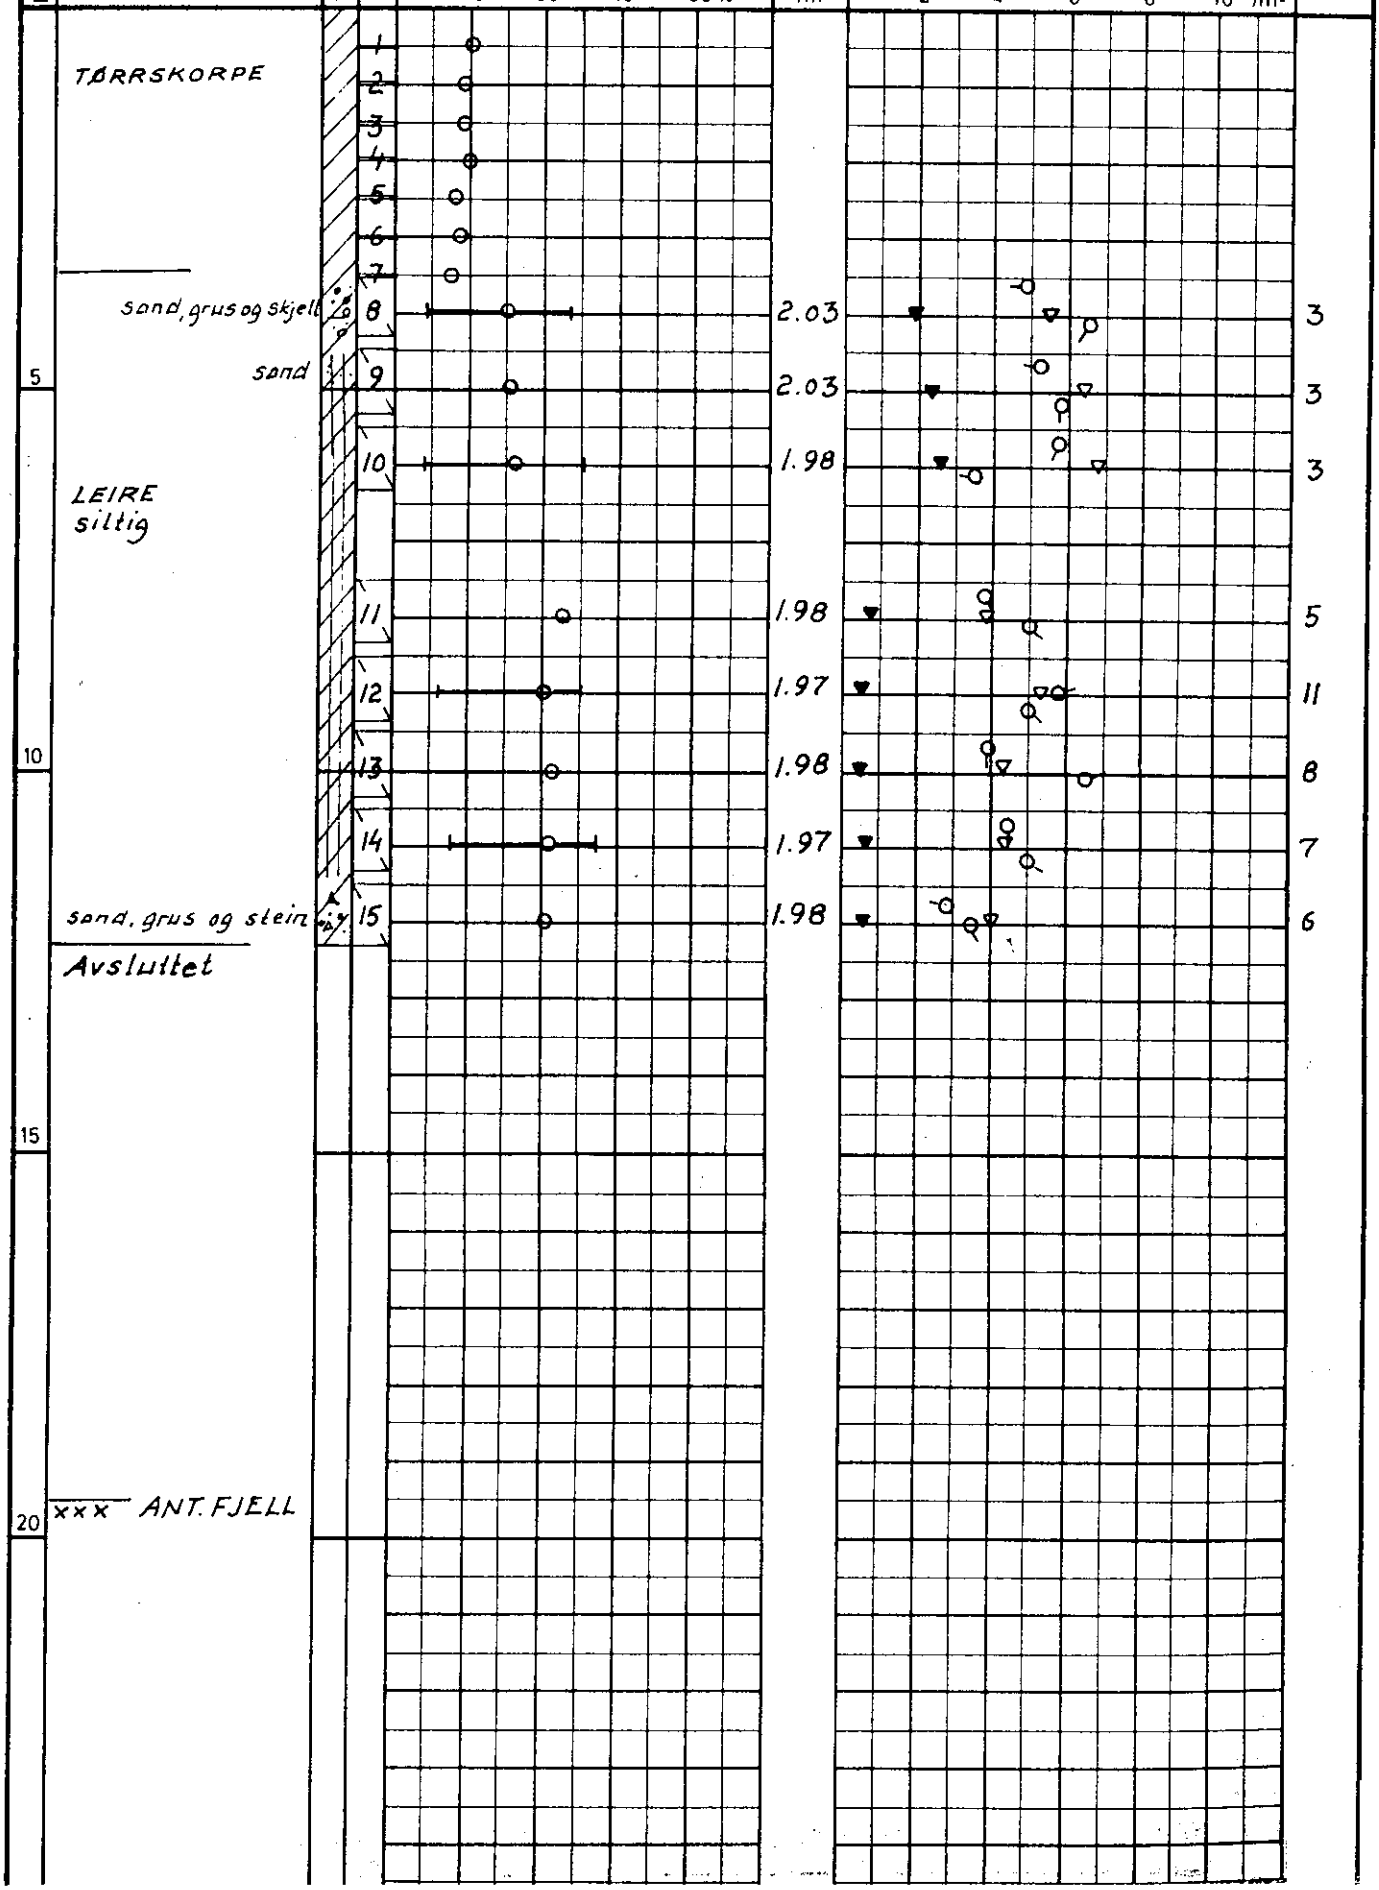
Dato: Des.76