4110

OSLO KOMMUNE, GEOTEKNISK KONTOR

BORPROFIL

Hull : 4

Nivå : 7.07

Prø : 54mm

Aksialdeformasjon %

Bilag: 15 4

Oppdrag: R 1874

Dato : jan 83

Sted: MOSSEVEIEN, Avkjøringsrampe

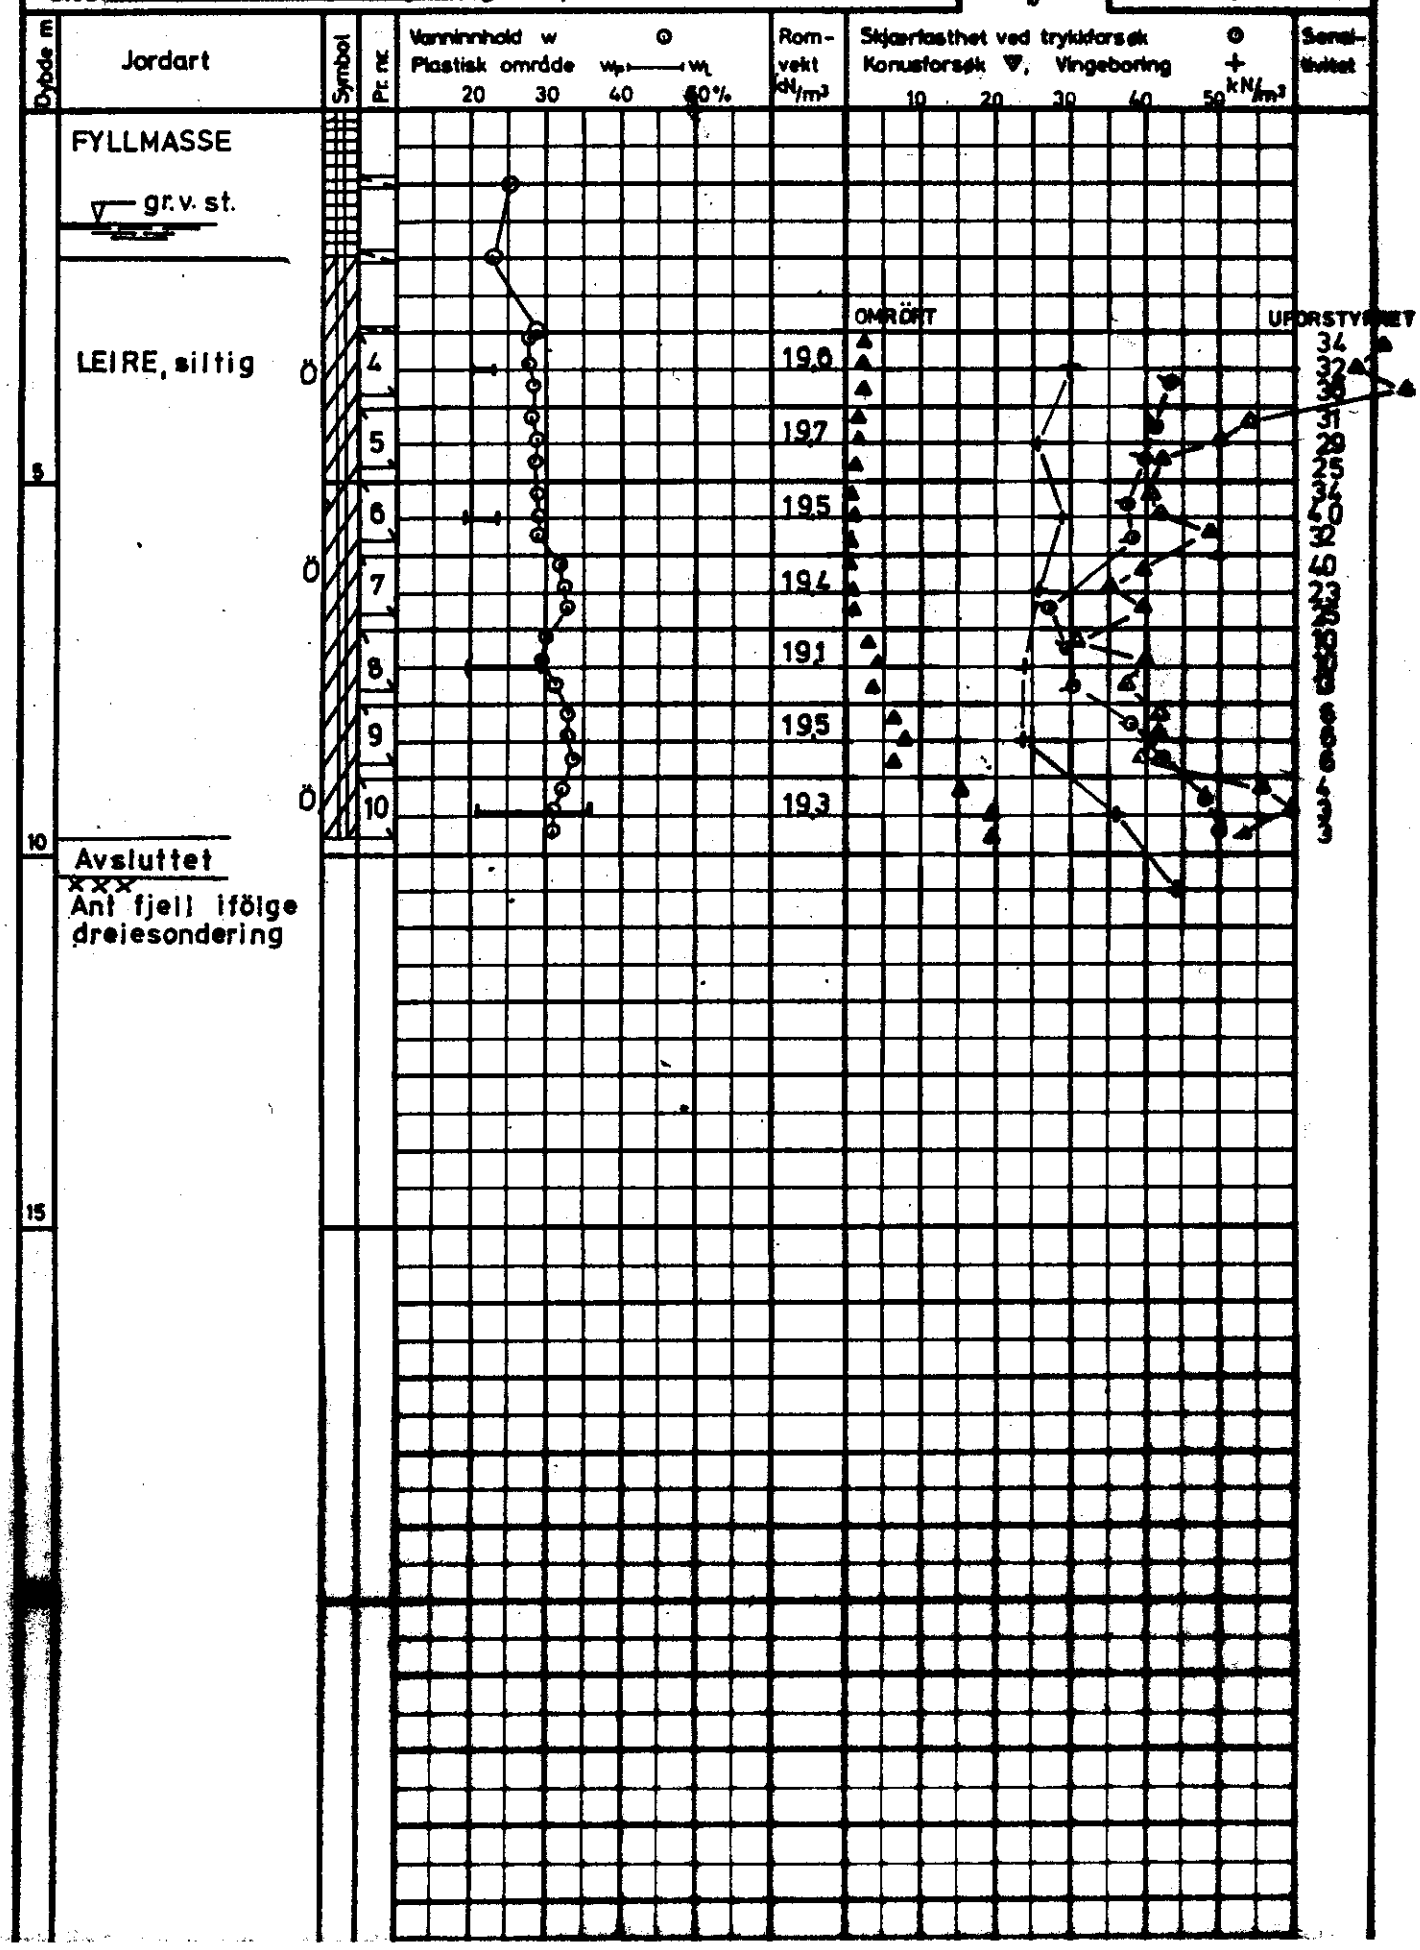

S003