

4130

OSLO KOMMUNE, GEOTEKNISK KONTOR

BORPROFIL

Sted: **MOSSEVEIEN**

Hull: **9**

Nivå: **7,7**

Prø: **54 mm**


Aksjaldetermasjon %



Bilag: **22**

Oppdrag: **R 1874**

Data: **Feb. 83**

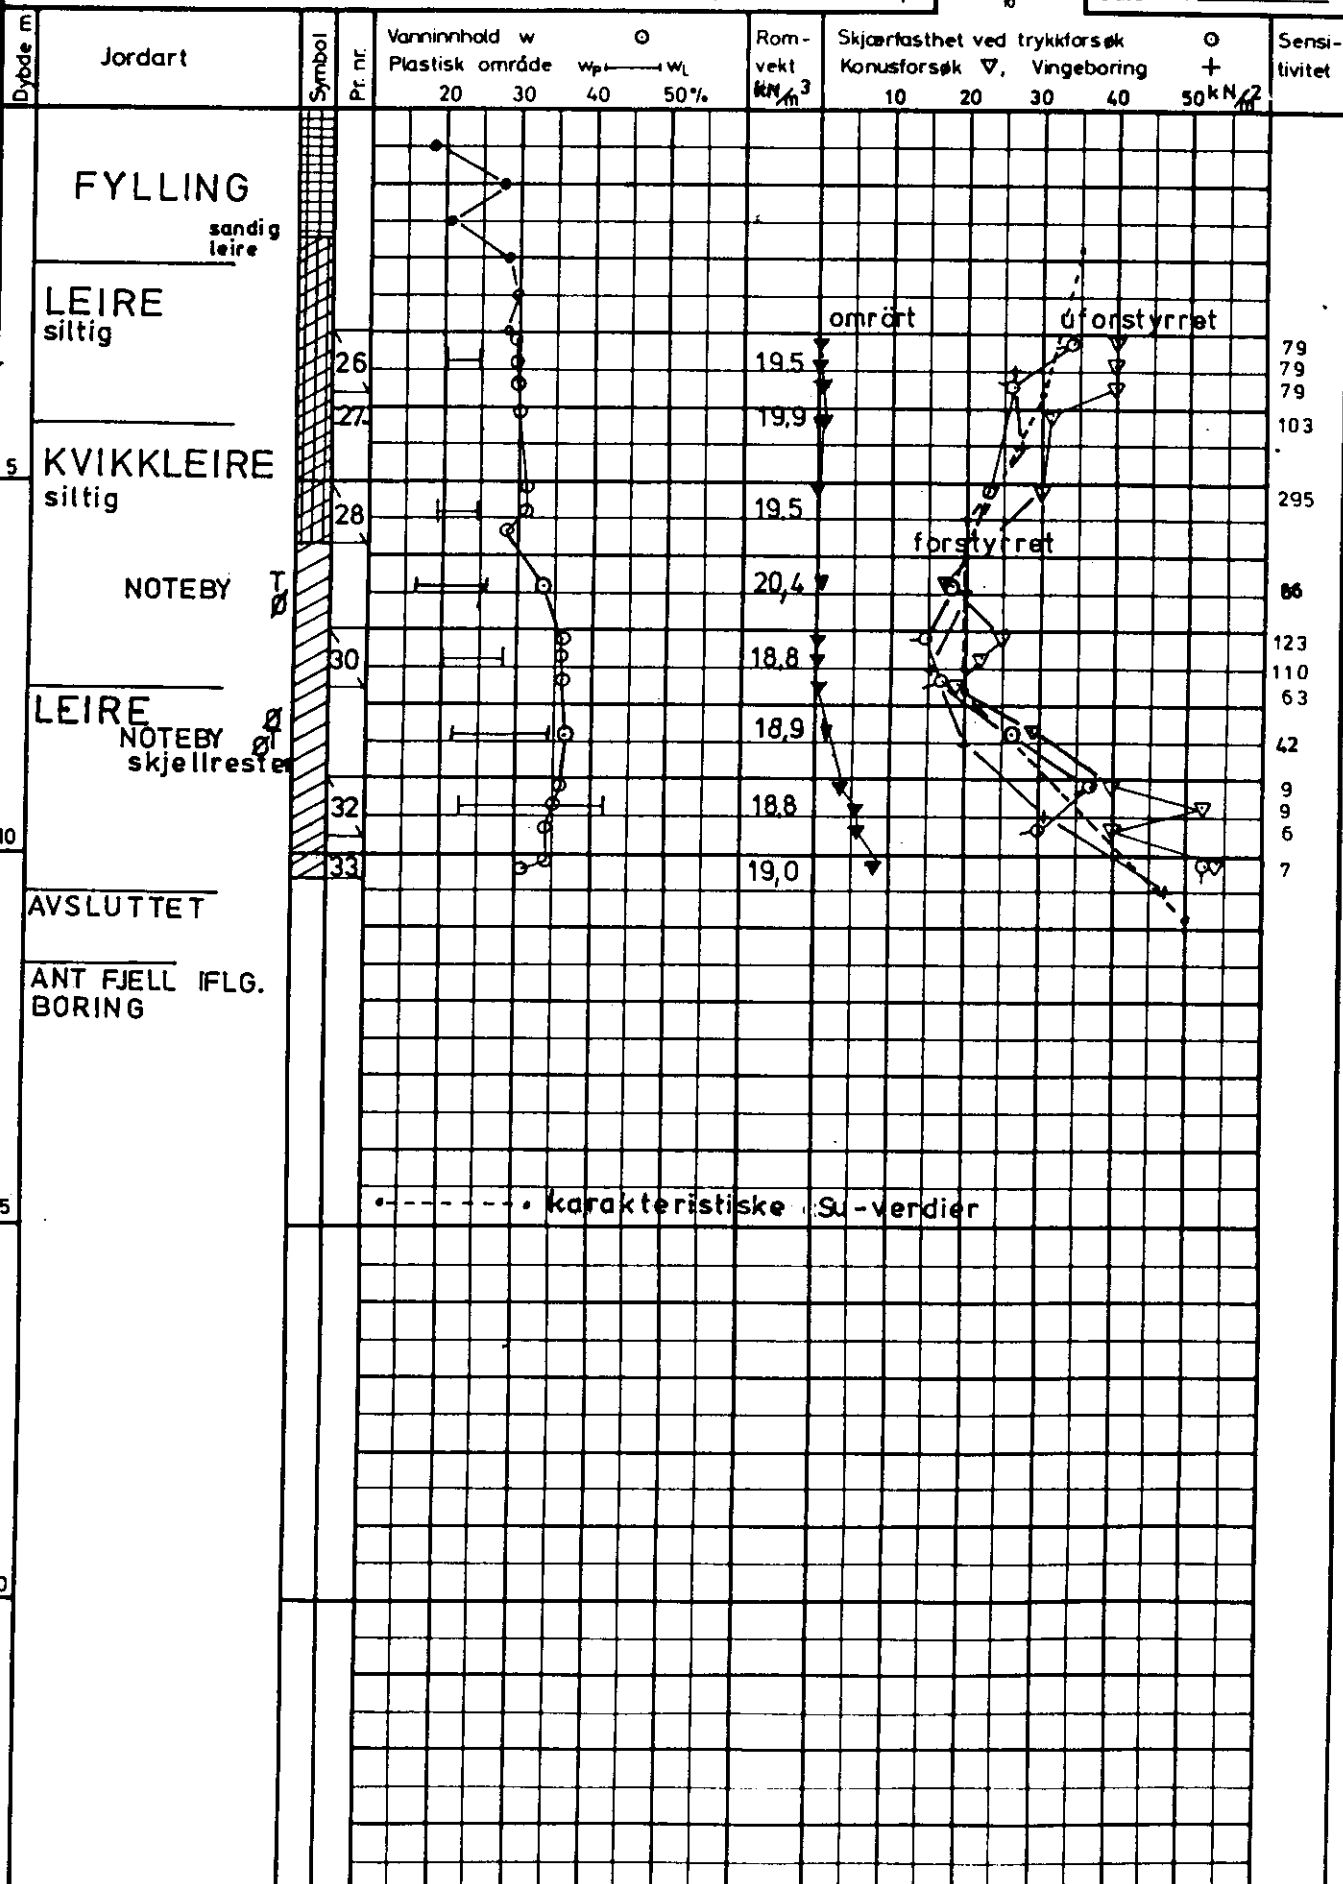

SOD3IK