

VINGEBORING

Anmerkninger

Terrengkote 41.66


Dybde m

Skjærfasthet

Sensi-
tivitet

Torrskorpeleire

Leire

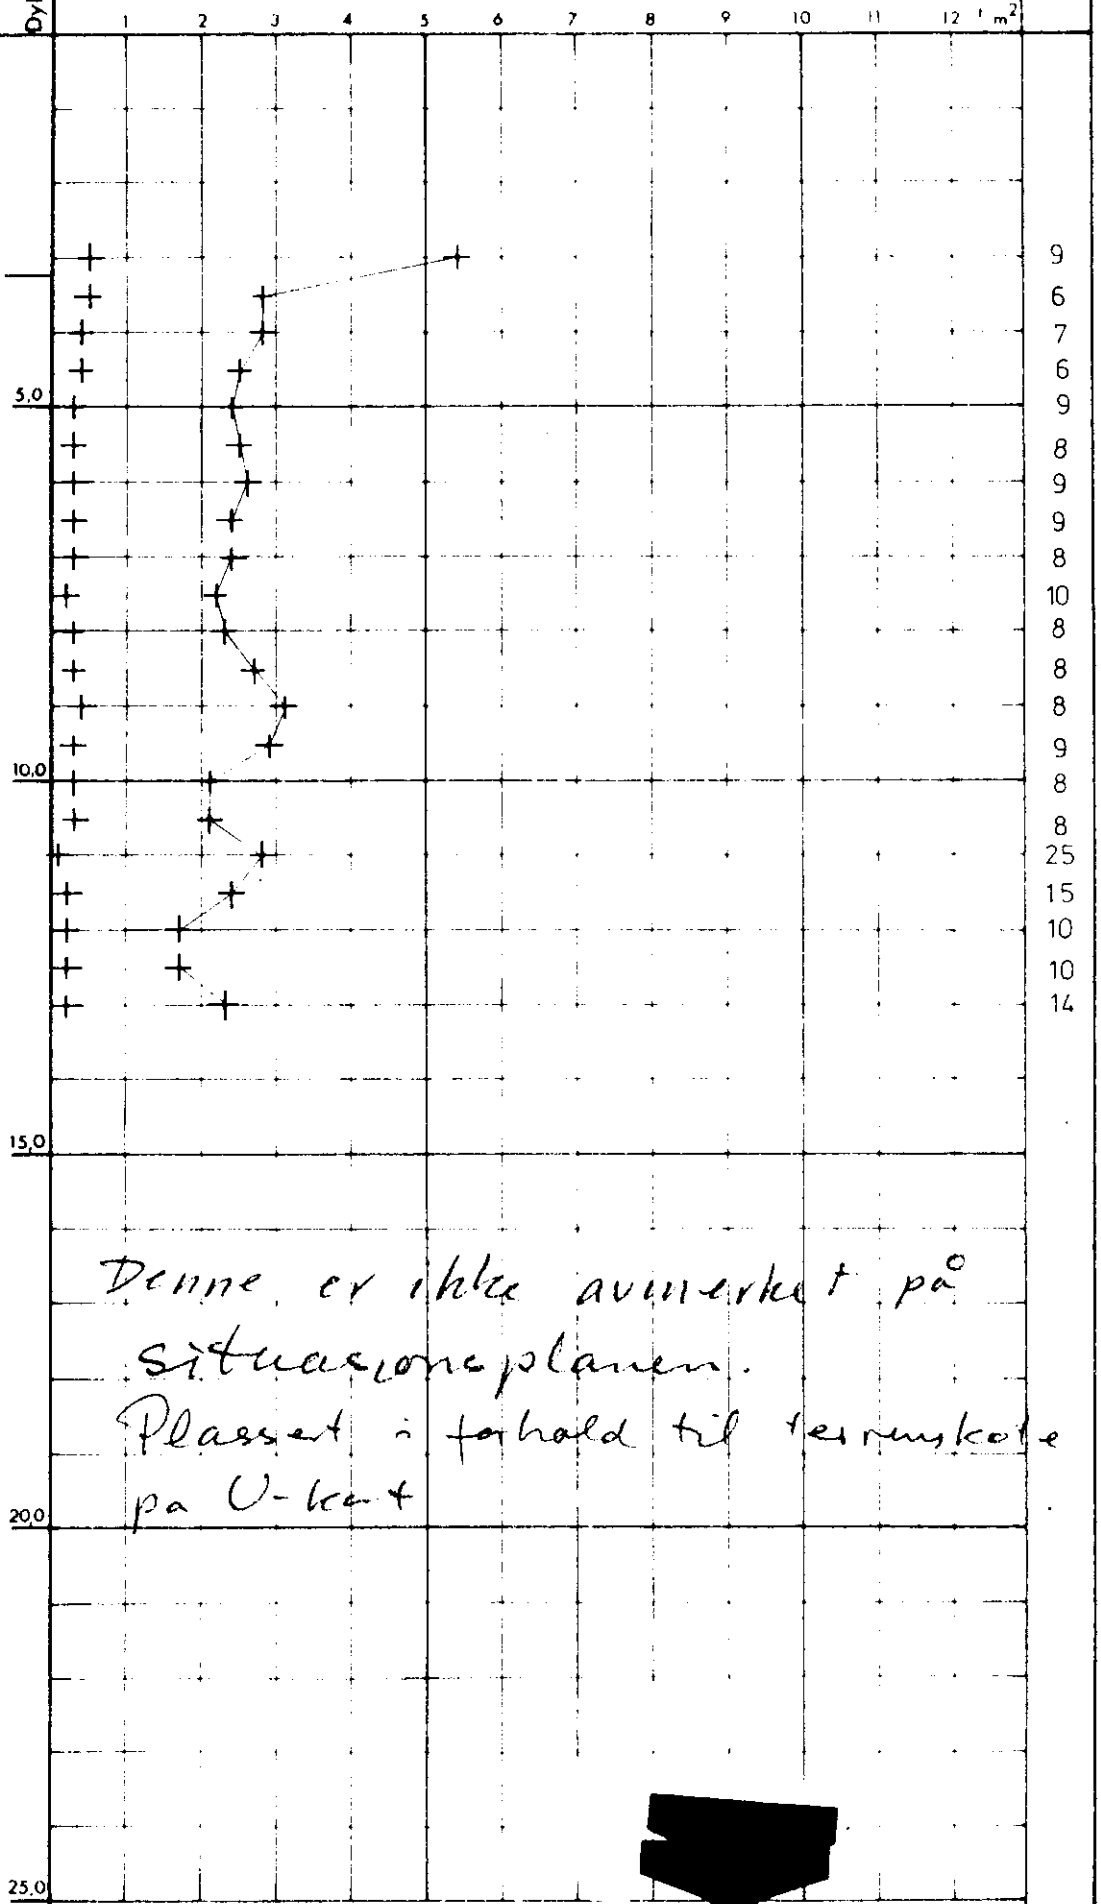

Denne er ikke avmerket på
 situasjonsplanen.
 Plassert i forhold til terruskote
 på U-kant

