

60156

GRÅKAMVEIEN


10

Grøner
60156
Gråkammen. 10

MV: A9

deep. kartv.



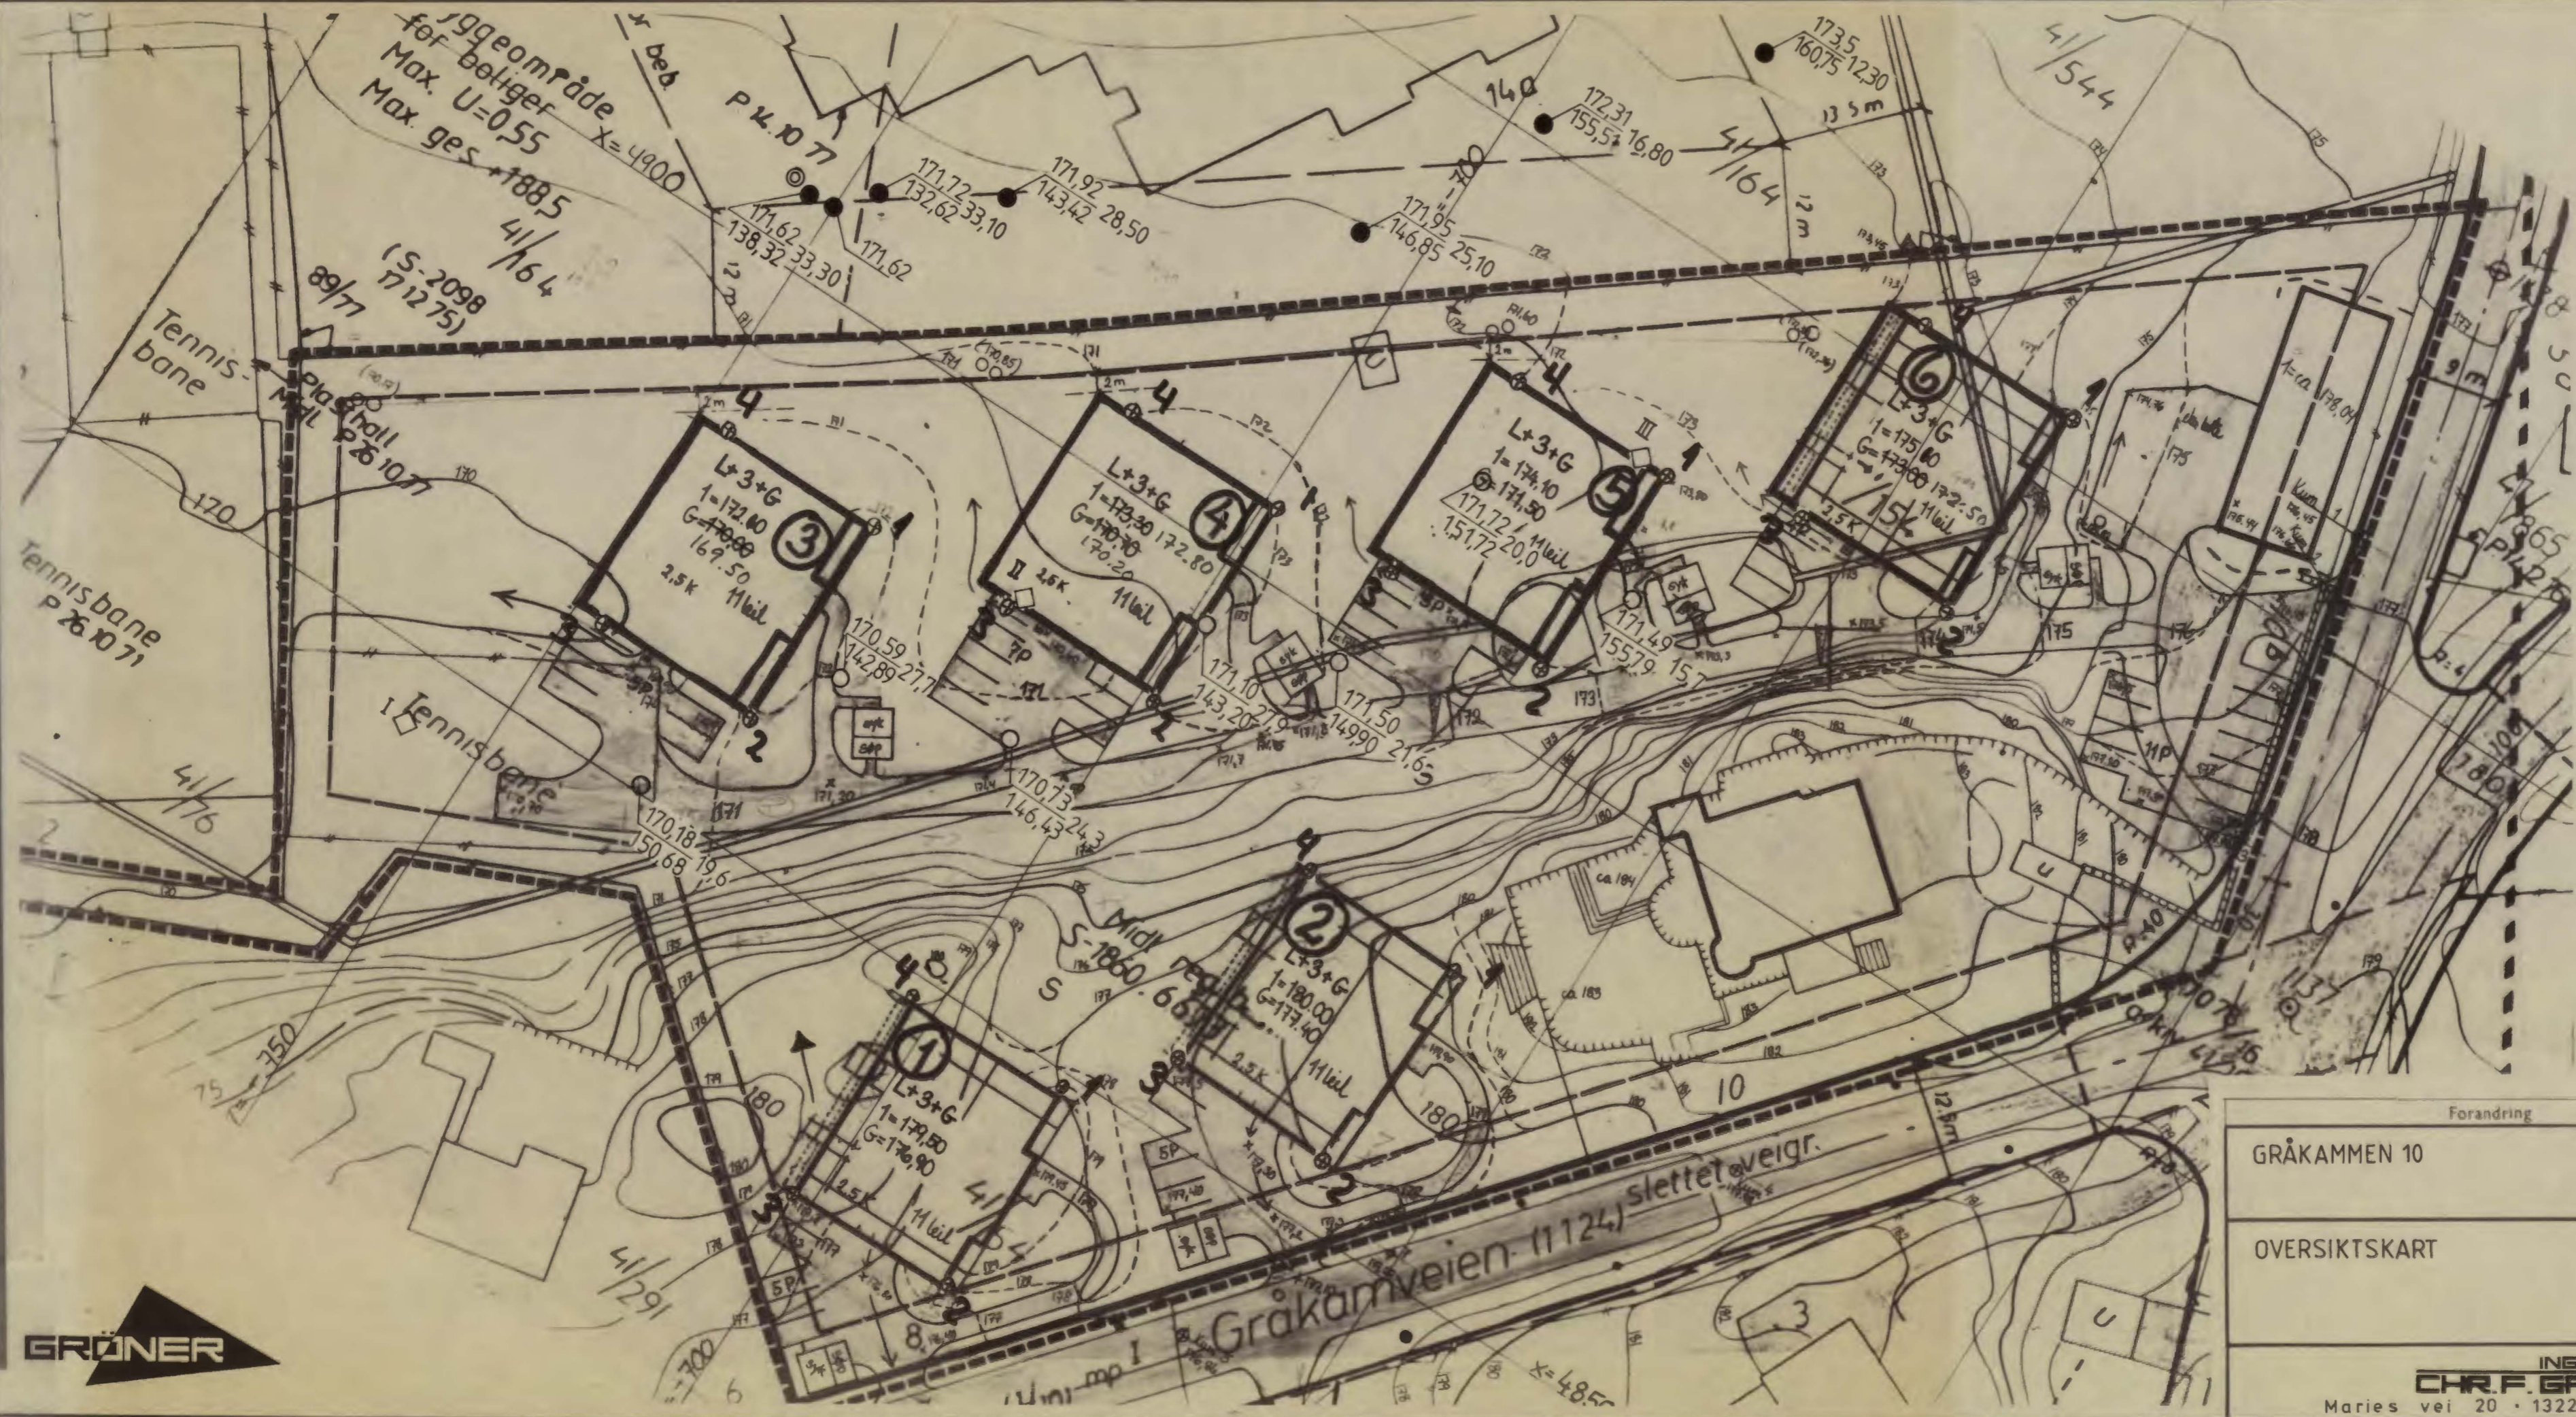

i 1957 brukt
 NOTERBY for et
 Garage- og funksjonsbygg.
 det var var nedeste
 vestre del av tomten
 Rapport 3976
 4 sand. + 1 pr. 40 mm.

NV: A9 III

Forandring	Nr.	Sign.	Dato
GRÅKAMMEN 10	Målestokk	Tegn.	
	1: 500	Trac.	
OVERSIKTSKART	Erstatning for:	Kfr.	
	56 60165		



