


343 H

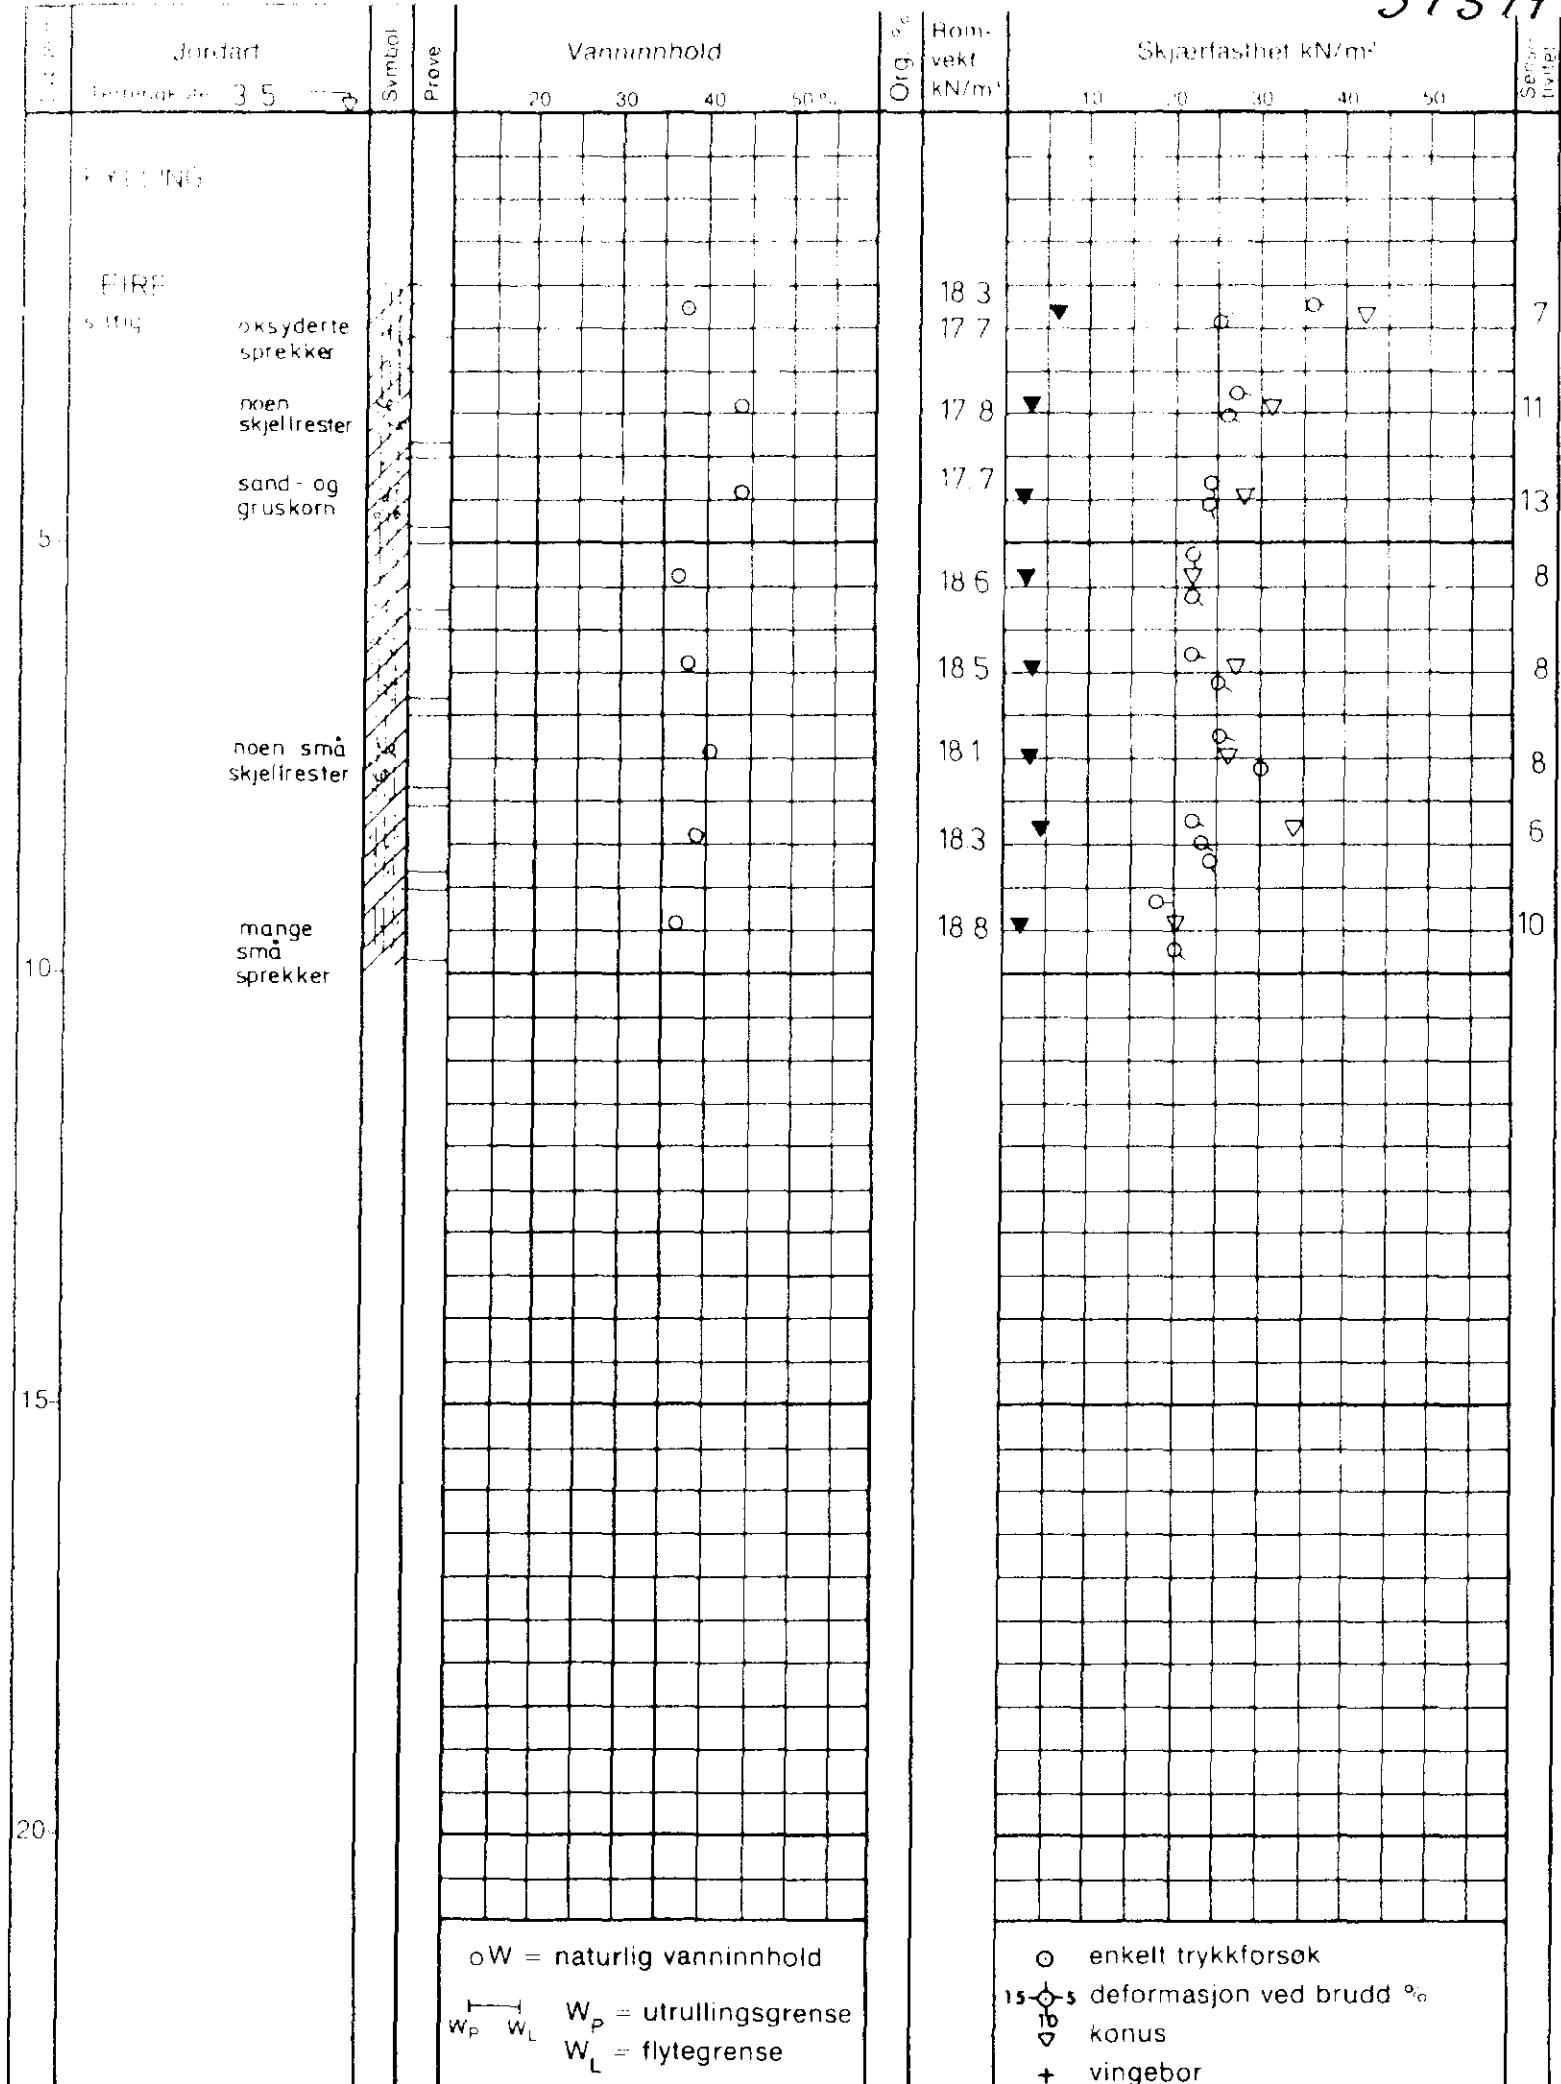

○ W = naturlig vanninnhold  
 — W<sub>P</sub> = utrullingsgrense  
 — W<sub>L</sub> = flytegrense  
 ○ enkelt trykkforsøk  
 15-5 deformasjon ved brudd %  
 ▽ konus  
 + vingebor

○ = odometer      P = permeabilitetsforsøk      K = korndeling      T = triaksialforsøk

STENERSGATA 10

**BORPROFIL** etter Haukelid 10/55 Bl 7

A/s **GEOTEAM**

Boring nr: Haukelid I	Dato boret: år 1955
Tegnet av: AS	Godkjent: NO: C1 III
Tegn. nr.: 8274-8	