

*SO: B1 I-IV

46

Rådhusgt. 19

Akersgt. 2

Øvre Slotsgt. 3

Nedre Slotsgt. 2

Grundboringer 1

Nr. 19 Raadhusgaten og Nr. 2 Akersgaten.

Tabel over jordlagenes beskaffenhet.

Jordlagenes		Borhul nr.												
		1	2	3	4	5	6	7	8	9	10	11	12	13
Fyld	1 m.	1,0	1,0	1,0	1,5	1,50	1,0	1,0	1,0	1,0	1,0	1,0	1,0	1,0
Fast lere	" "	4,35	3,4	2,3	1,4	5,35	9,15	9,6	2,15	0,45	0,8	1,95	4,7	7,4
Bløt lere	" "	-	-	-	-	-	-	-	-	-	-	-	-	-
Sandbl.fast lere	" "	-	-	-	-	-	-	-	-	-	-	-	-	-
Grus	" "	-	-	-	-	-	-	-	-	-	-	-	-	-
Sand	" "	-	-	-	-	-	-	-	-	-	-	-	-	-
Dybde tilsammen	" "	5,35	4,40	3,30	2,90	8,85	10,15	10,60	3,15	1,45	1,30	2,95	5,70	8,40

Grundboringer i

Nr. 19 Raadhusgaten og Nr. 2 Akersgaten.

Tabel over jordlagenes beskaffenhet.

Jordlagenes Beskaffenhet:		Borhul nr.												
		14	15	16	17	18	19	20	21	22	23	24	25	26
Fyld	i m.	1,0	1,0	1,0	1,0	1,0	2,0	1,5	1,0	1,0	1,0	1,0	1,0	2,0
Fast lere	" "	10,5	7,5	15,3	6,8	5,0	1,5	2,0	1,0	6,1	8,3	10,9	12,2	2,0
Bløt lere	" "	-	-	-	-	-	1,7	8,6	4,6	-	-	-	-	8,0
Sandbl.fast lere	" "	-	-	-	-	-	-	-	-	-	-	-	-	-
grus	" "	-	-	-	-	-	-	-	-	-	-	-	-	-
Sand	" "	0,1	-	-	-	0,1	-	0,4	-	-	-	0,1	0,1	0,5
Dybde tilsammen	" "	11,6	8,5	16,3	7,8	6,1	5,2	12,5	6,6	7,1	9,3	12,0	13,3	13,5

Bilag til B. 46

Grundboringer 1

Nr. 19 Raadhusgaten og Nr. 2 Akersgaten.

Tabel over jordlagenes beskaffenhed.


Jordlagenes Beskaffenhed:		Borhul nr.											
		27	28	29	30	31	32	33	34	35	36	37	38
Fyld	1 m.	2,0	2,0	2,0	2,0	2,0	2,0	2,0	2,0	2,0	1,5	1,5	1,5
Fast lere	" "	3,0	3,0	3,0	1,0	1,0	1,0	1,0	2,0	2,0	-	-	-
Blot lere	" "	7,8	9,15	12,5	11,5	11,25	11,75	14,5	12,5	9,5	-	-	-
Sandbl.fast lere	" "	-	-	-	-	-	-	-	-	-	10,75	9,25	7,0
Grus	" "	-	-	-	0,25	0,25	-	-	-	-	-	-	-
Sand	" "	-	-	-	-	-	0,25	0,25	0,25	0,3	0,45	0,25	0,2
Dybde tilsammen	" "	12,8	14,15	17,5	14,75	14,5	15,0	17,75	16,75	13,80	12,7	11,0	8,7

Bilag til Bl. 46

Grundboringer i

Nr. 19 Raadhusgaten og Nr. 2 Akersgaten

M. 1:250

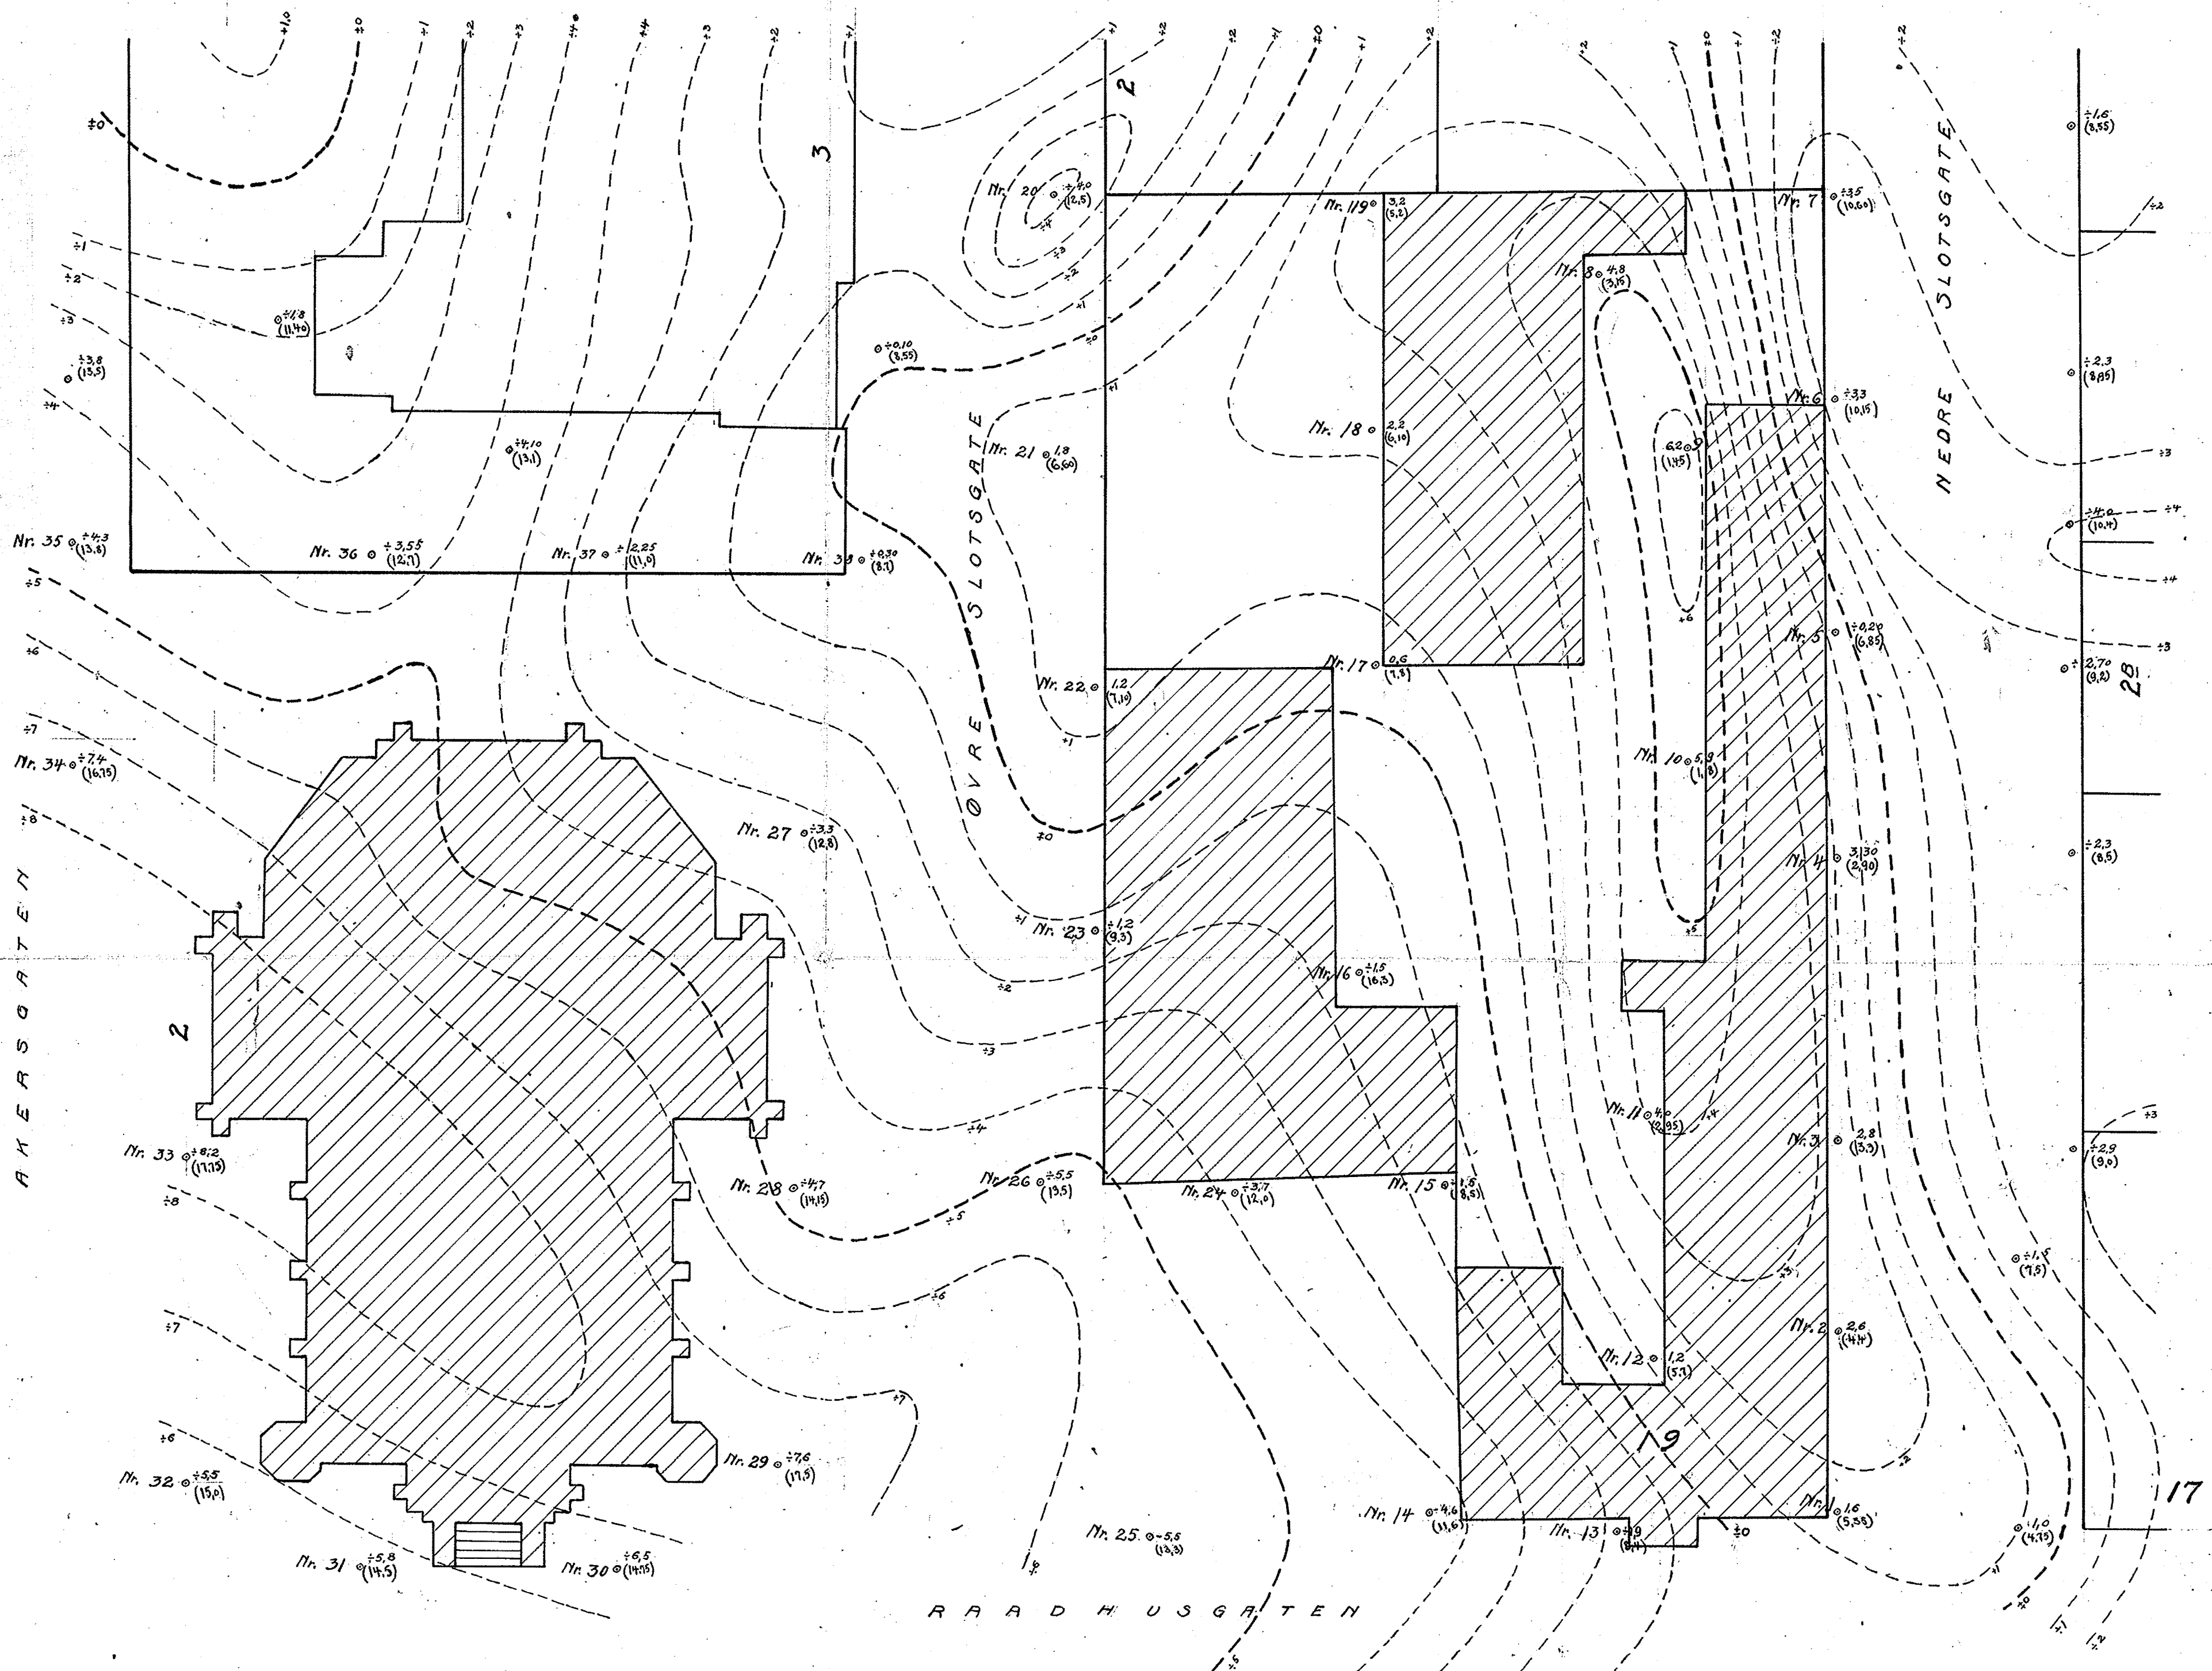

Skraa tal (i) angir dybde fra terrang til fjeld.
 Rette tal angir fjeldets cotehoide.

Kiitiani i Mai. 1918.
 Dreaberg.