


105T

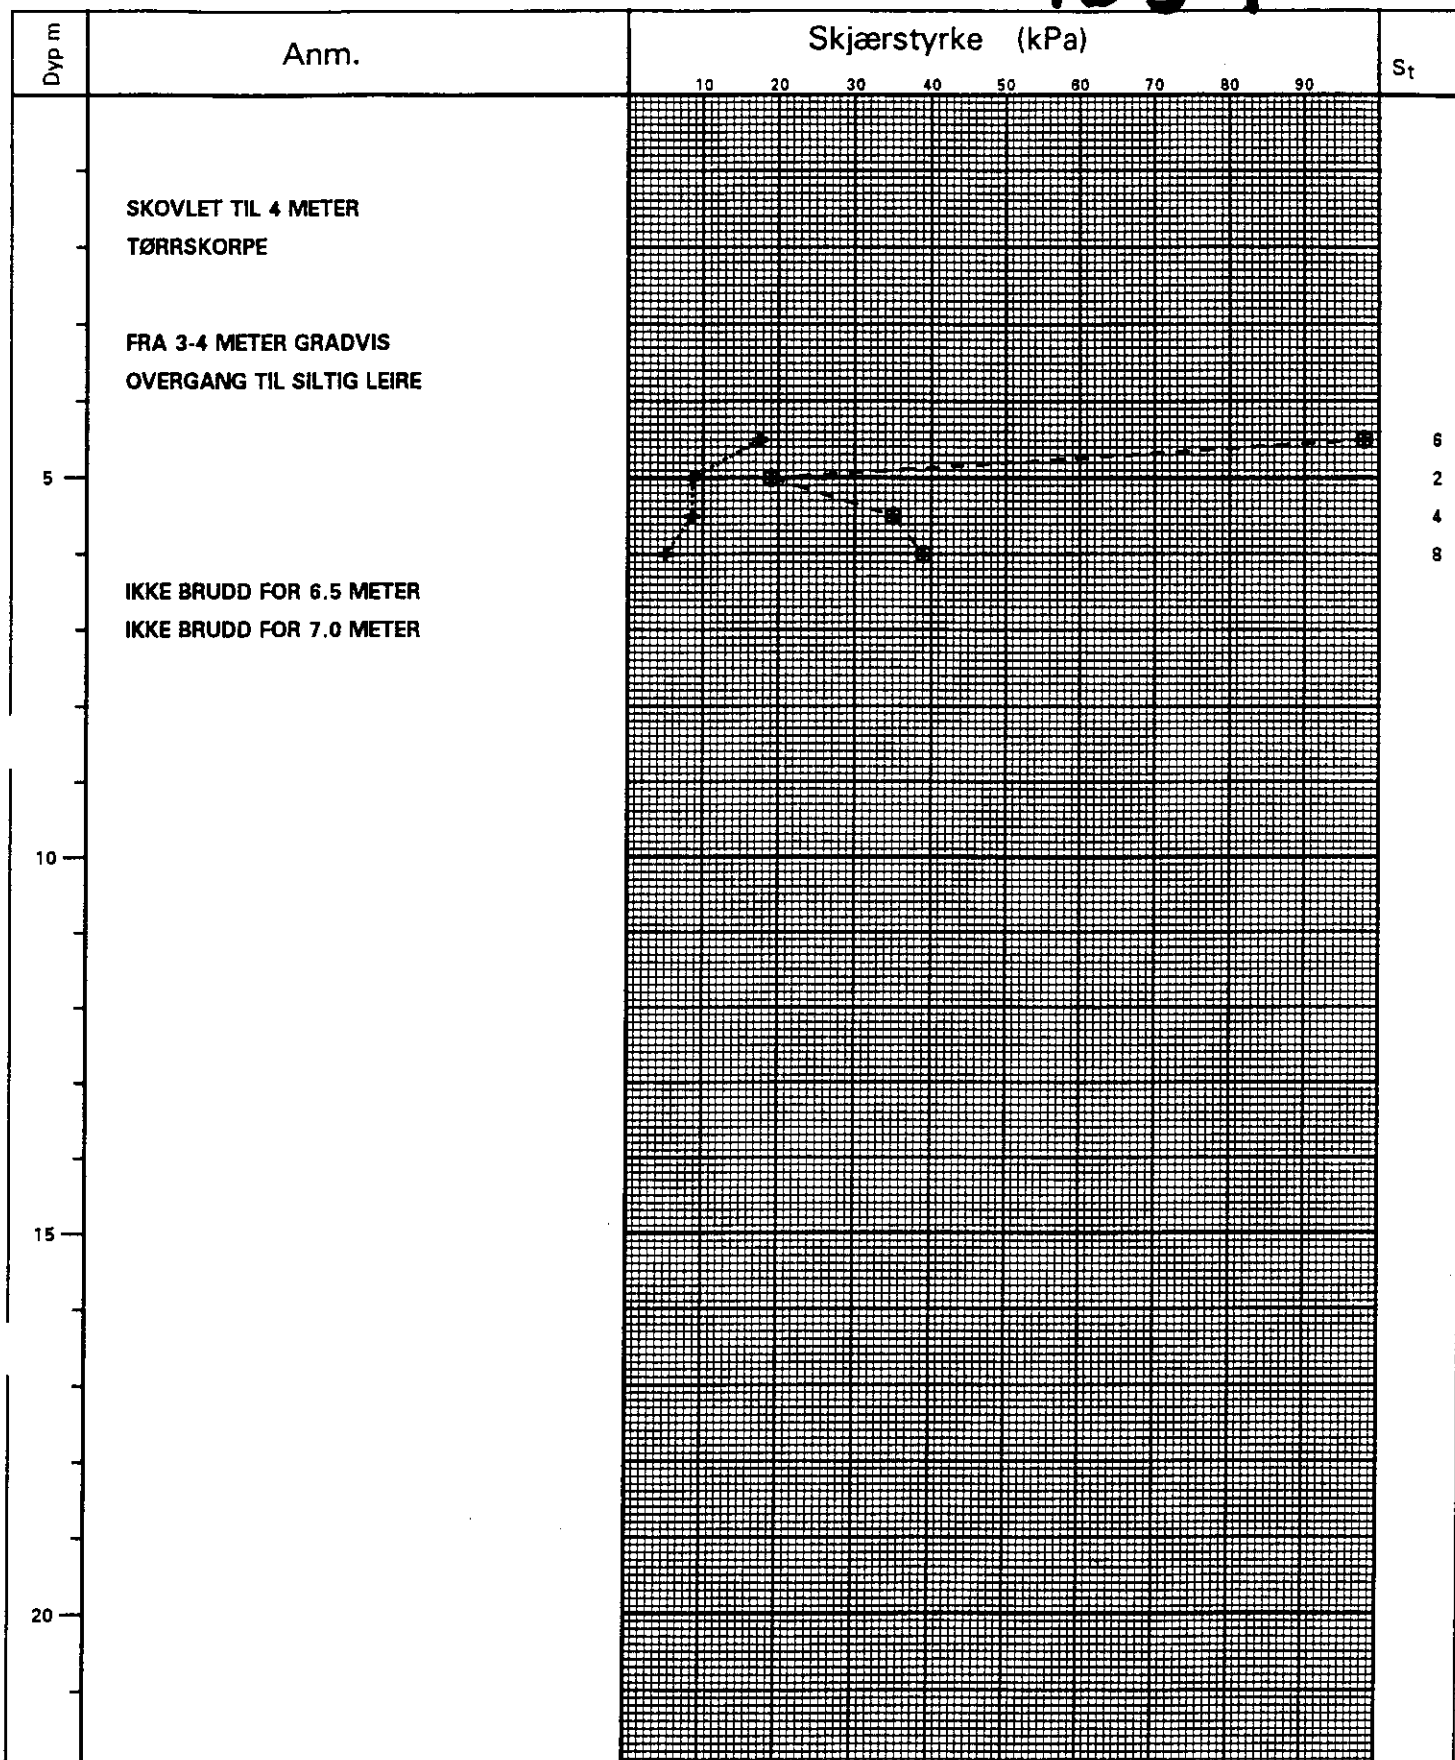

VINGEBORFORSØK		Hull	X-koordinat	Y-koordinat
		Vb v/2		
OSLO KOMMUNE-PLAN OG UTBYGGING. NEDRE KALDBAKKVEI.		Terrang	Grv.st.	Ving
				55/110
		Borplan	Felt.	Kontr.
			21.12.95	L.O.B.
GEOTEAM TERRAPLAN a.s.		J.NR.	TEGN NR.	
		95089	95089-	
		Tegn.Dato 09.01.96		

Utørt for Bodal Strømme

NOK7