MADSHUS 1957

2044

Bilag 7a

A/S BAKKEGATEN 18.

Vingboring.

Vingborhull I - terreng kote
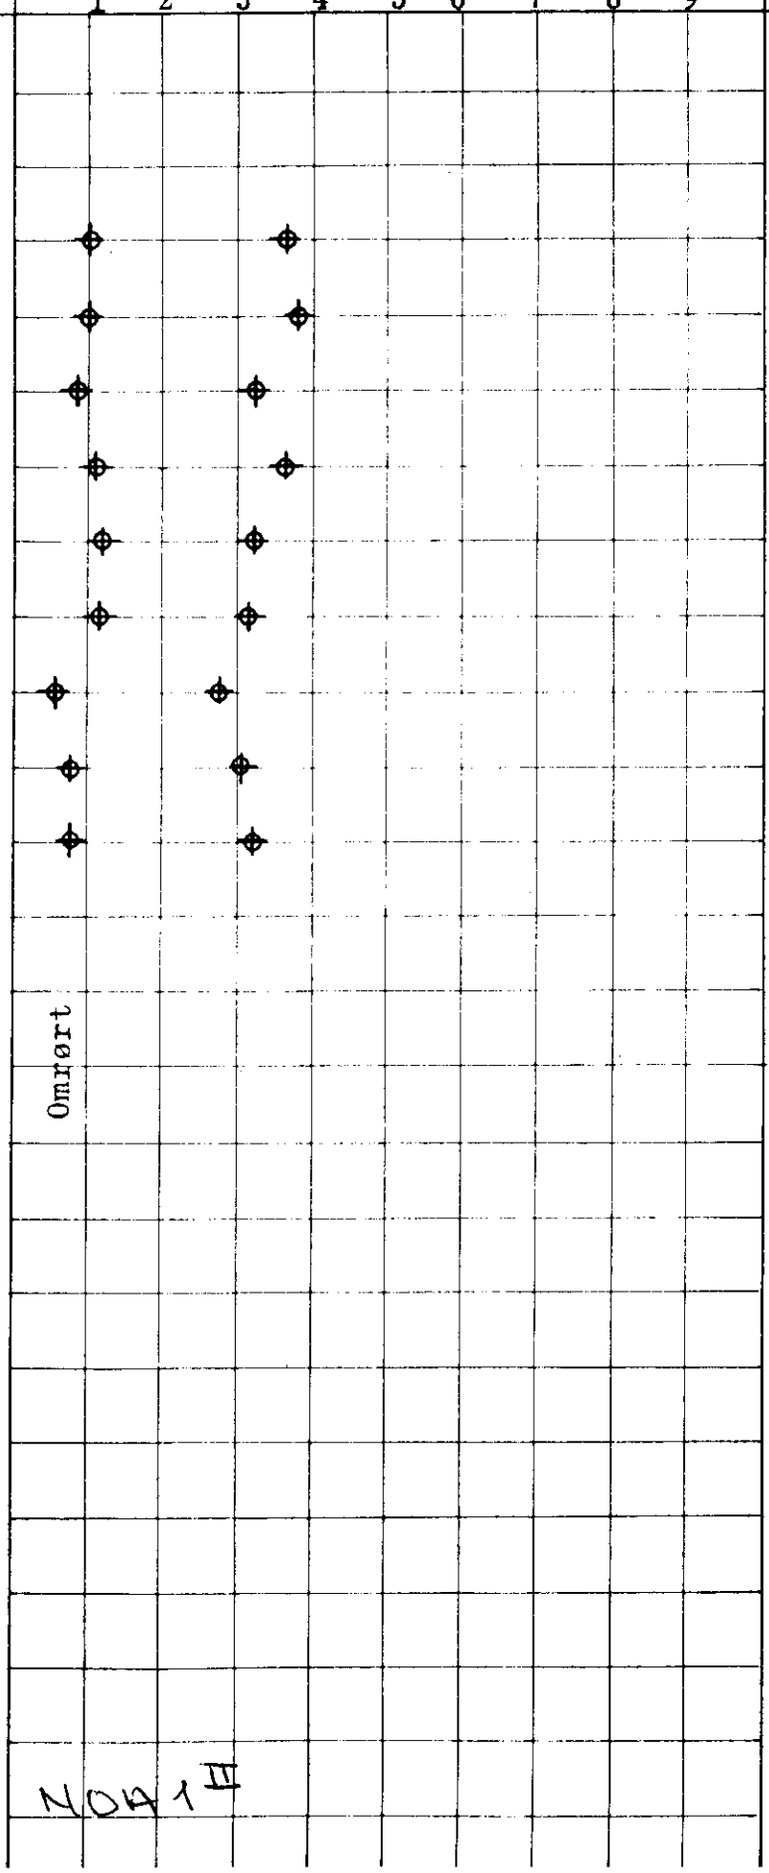
Dybde m	Skjærfasthet t/m² (1 2 3 4 5 6 7 8 9)	Sensitivitet	Merknad
1			Fylling
2			
3		4	
4		4	
5		3	
6		4	
7		3	
8		3	
9		4	
10		3	
11		3