210 U

OSLO KOMMUNE, GEOTEKNISK KONSULENT

VINGEBORING

Sted: ENEBAKKVEIEN

SO: G5 II

Hull: 17 Bilag: 5

Nivå: 112.7 Oppdr: R-899
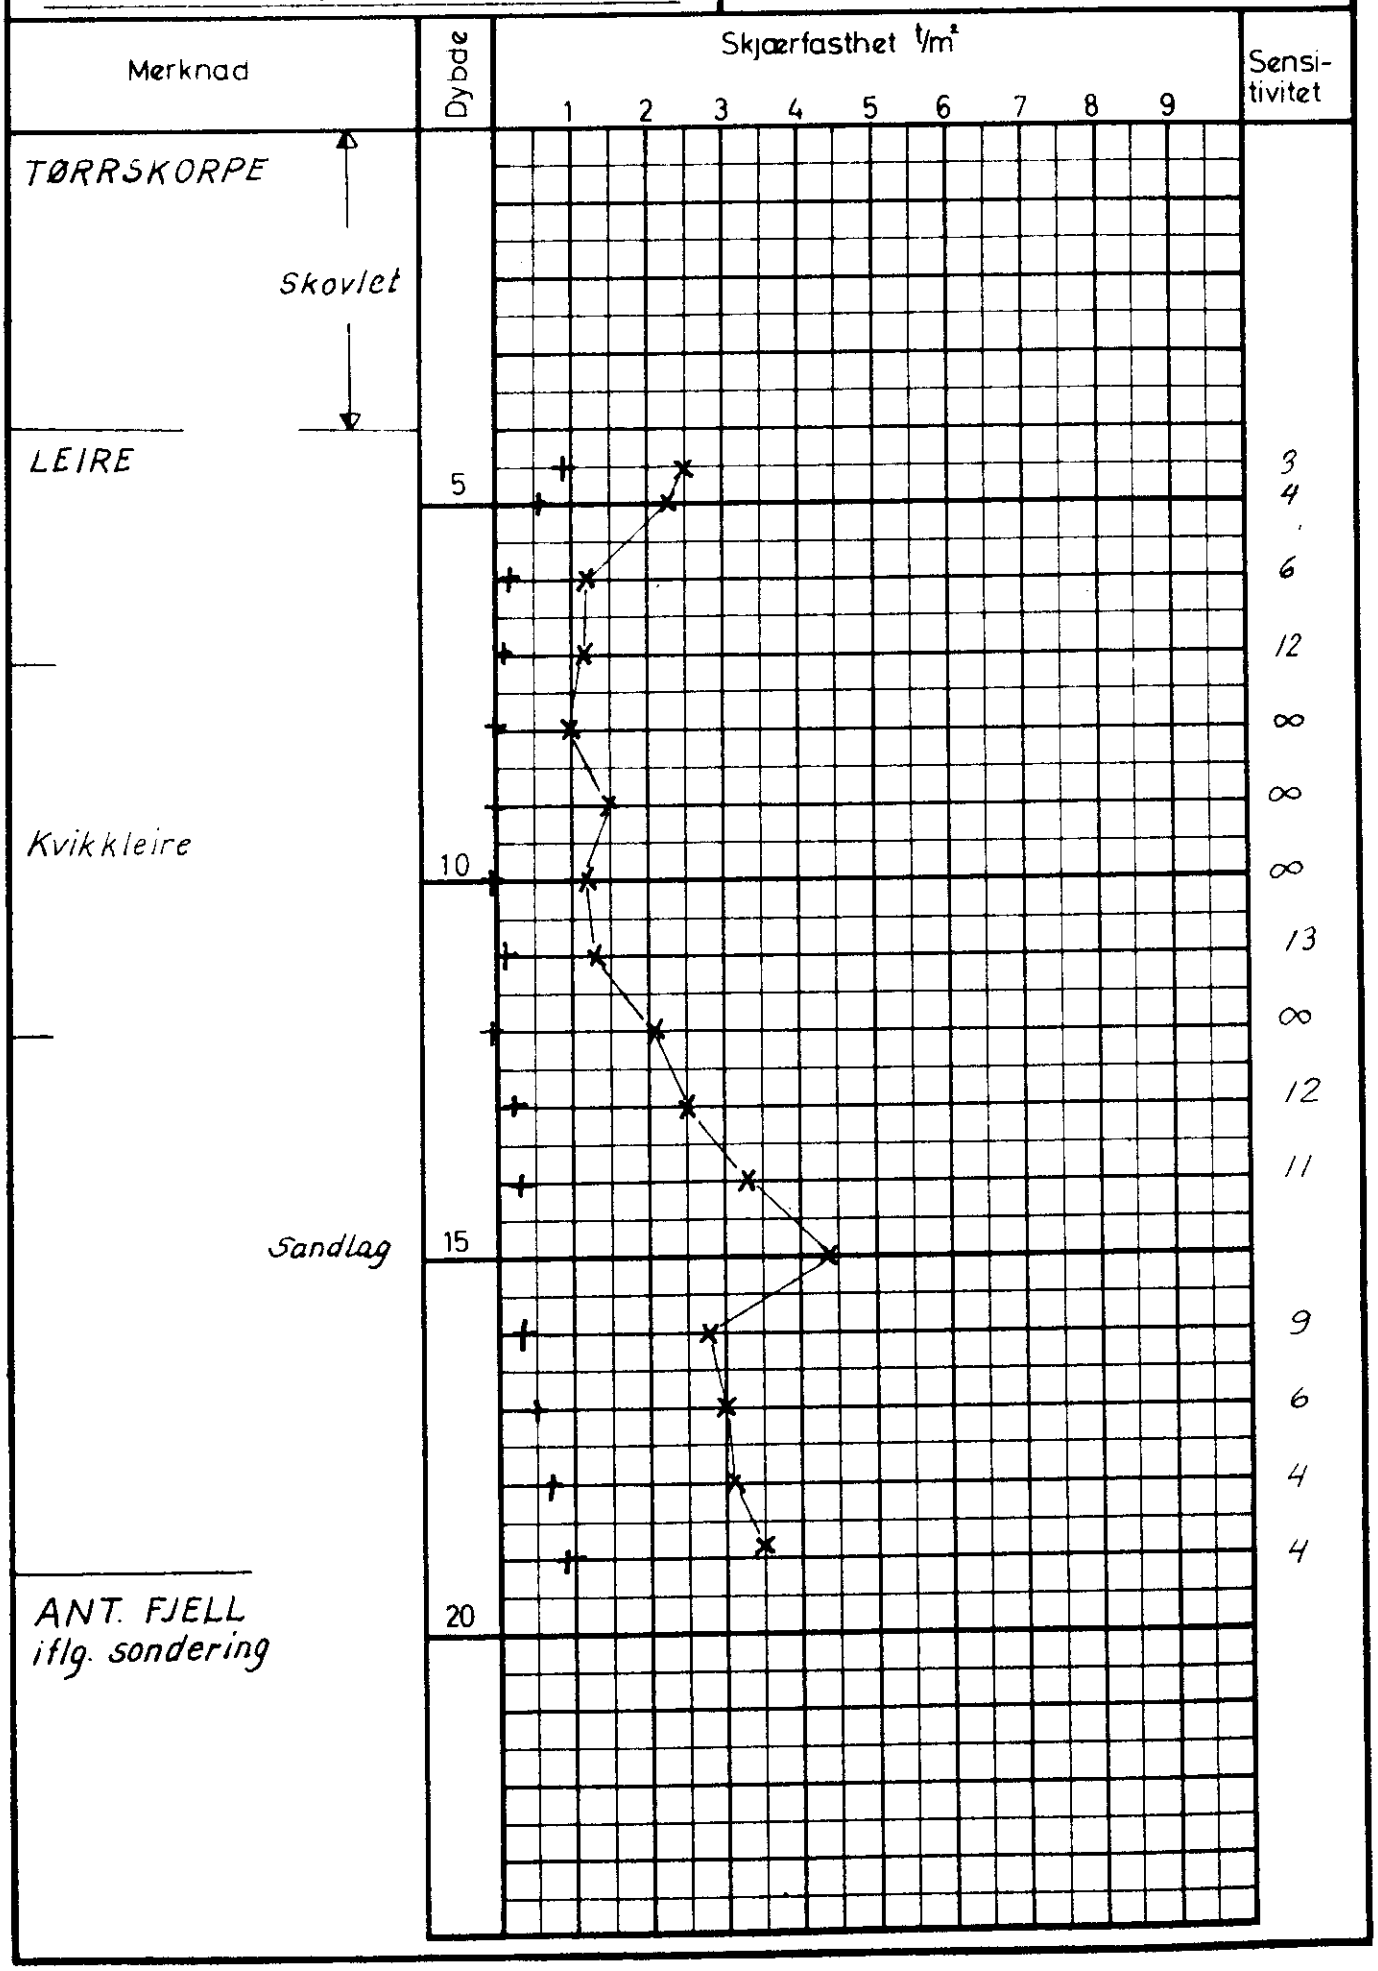
Ving: 65×130 Dato: Jan. 69