203 U

OSLO KOMMUNE, GEOTEKNISK KONSULENT

VINGEBORING

Sted ENEBAKKVEIEN

SO: GS II

Hull: 22 Bilag: 8

Nivå: 111.1 Oppdr: R-899

Ving: 65 × 130 Dato: Okt. 69
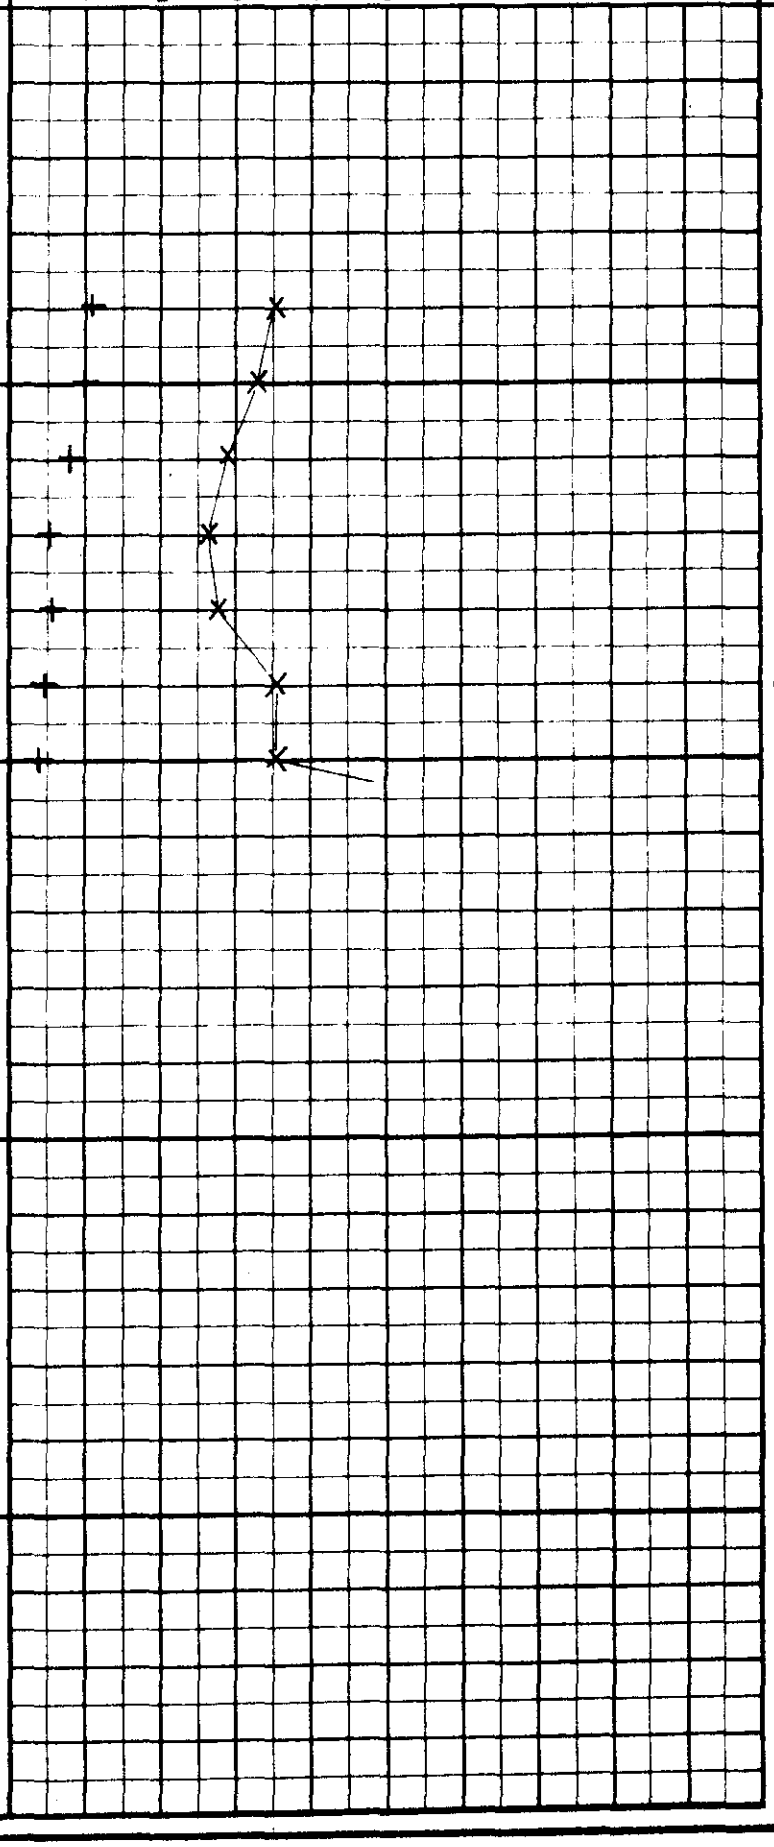
Merknad	Dybde	Skjærfasthet t/m² (1 2 3 4 5 6 7 8 9)	Sensitivitet
TØRRSKORPE			
Skovlet			
LEIRE	5		3
			3
			4
			5
			5
			8
	10		9
Avsluttet			
	15		
	20